



MINISTERO DELLE FINANZE

DIPARTIMENTO DEL TERRITORIO


CATASTO EDILIZIO URBANO (RDL 13-4-1939, n. 652)MOD. **BN** (CEU)

LIRE
500

Planimetria di u.l.u. in Comune di BIELLA via BORELLO civ. 8



INTERNO: 10

PIANTA PIANO SEMINTERATO

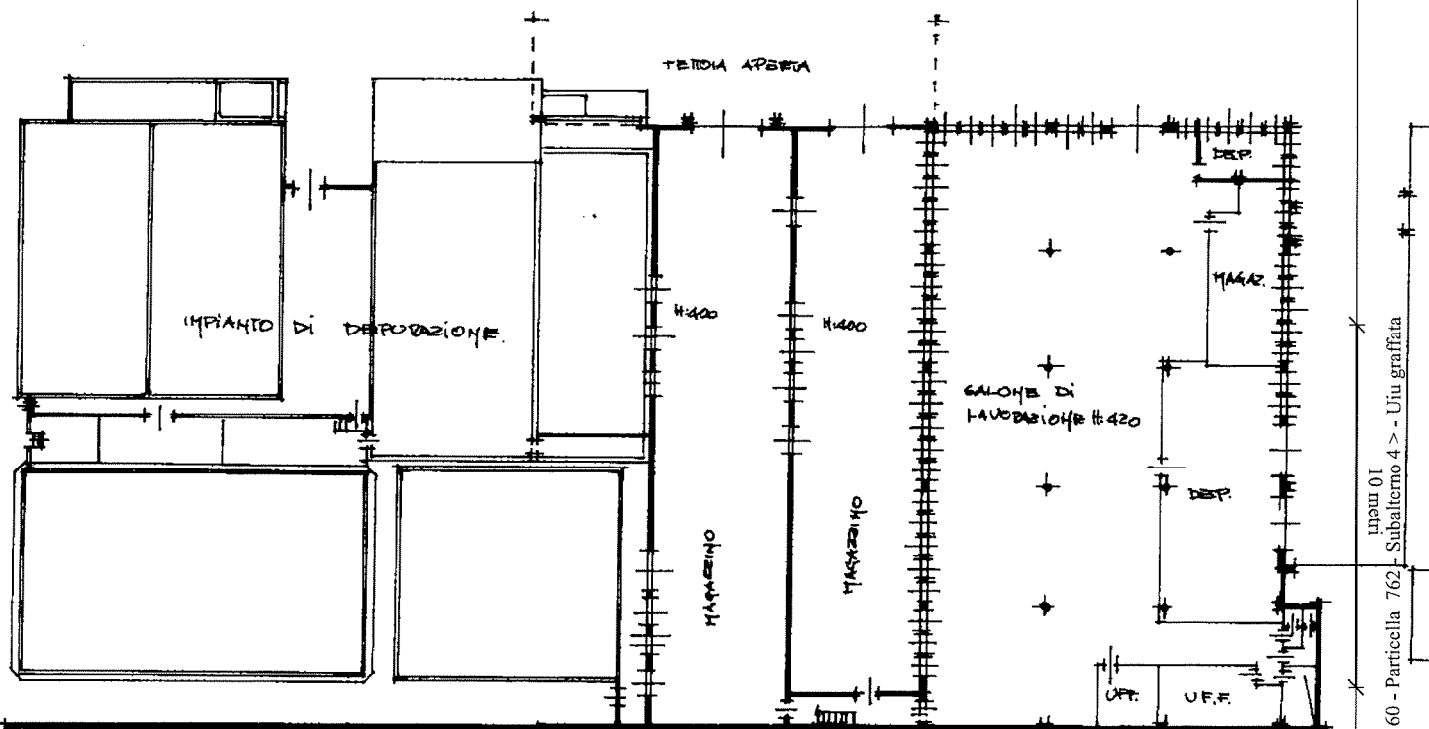

650 - Particella 762 - Subalterno 4 > - Uiu graffiata	10 metri
---	----------

SAFETY
14-00000

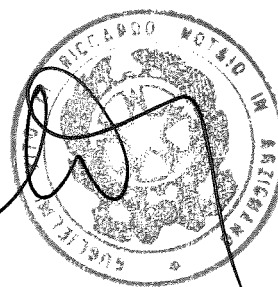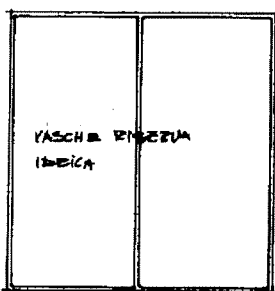

ORIENTAMENTO



SCALA DI 1:500

Dichiarazione di N.C.

Denuncia di variazione ☒
na planimetria in atti

Compilata dal GEOMETRA.
(Titolo, cognome e nome)

(Titolo, cognome e nome)
BOTTO VERA CARLO

6/2024 n. 1 P. 1596 Richiedente: G. G. EV. T. 159P24A.285A.....

A4(210x297); Formato stampato richiesto: A4(210x297)

data Firma CB



RISERVATO ALL'UFFICIO

13 FEB 1997

Data presentazione: 15/02/1997 Data: 24/06/2024 n. 14596 Richiedente: UGIV T159P24A285A.....

Totale schede: 11 - Formato di acquisizione: A4 (210x297) - Formato di stampa richiesto: A4 (210x297)

№ <u>1410</u> sub. <u>03</u>	data <u>11</u>	Firma <u>UB</u>
------------------------------	----------------	-----------------

.....

Catasto dei Fabbricati - Situazione al 24/06/2024 - Comune di BIELLA(A859) - <