

Agenzia delle Entrate
CATASTO FABBRICATI
Ufficio Provinciale di
Biella

Dichiarazione protocollo n. BI0021242 del 30/05/2017

Planimetria di u.i.u. in Comune di Biella

Strada Campagne'

civ. 11

Identificativi Catastali:

Sezione:
Foglio: 601
Particella: 1
Subalterno: 7

Compilata da:
Turinetti Marco

Iscritto all'albo:
Geometri


Prov. Biella

N. 866


Scheda n. 1

Scala 1:200


Fg. 60 N.C.T.
Mapp. 500

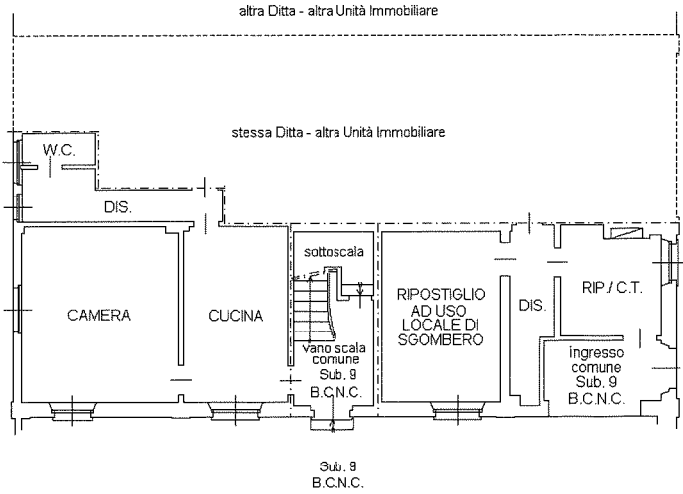

PIANO TERRENO
H interna = cm. 485

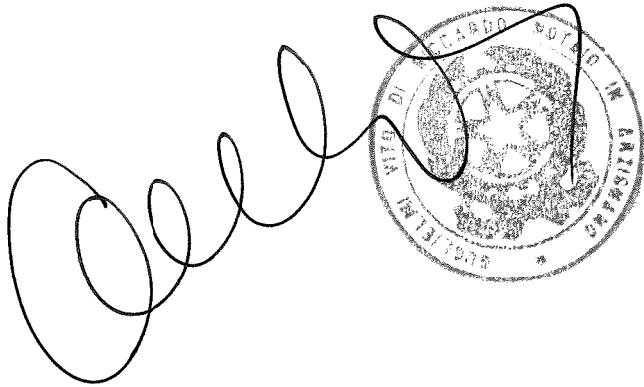

Handwritten signature and official stamp of the Agenzia delle Entrate, Ufficio Provinciale di Biella.

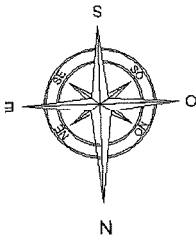

Ultima planimetria in atti