

Agenzia del Territorio
CATASTO FABBRICATI
Ufficio Provinciale di
L' Aquila

Dichiarazione protocollo n. 000080818 del 08/04/2003

Planimetria di u.i.u. in Comune di Pratola Peligna

Via Madonna Della Neve

civ.

Identificativi Catastali:

Sezione:

Foglio: 4

Particella: 428

Subalterno: 127

Compilata da:
Petrella Pietro

Iscritto all'albo:
Geometri


Prov. L' Aquila

N. 1239

Scheda n. 1

Scala 1:200

P.T.

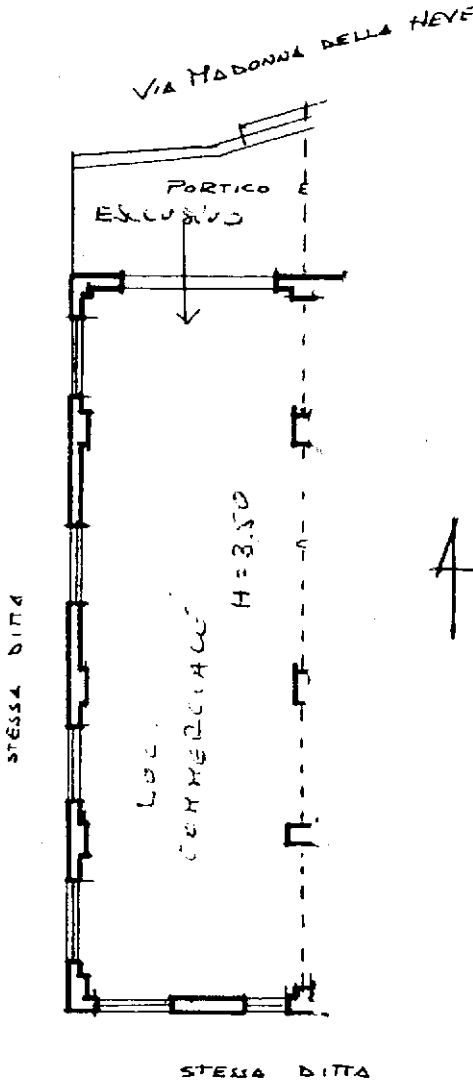

Ultima planimetria in atti