

Agenzia del Territorio
CATASTO FABBRICATI
Ufficio Provinciale di
Siracusa

Dichiarazione protocollo n. SR0127498 del 02/07/2012

Planimetria di u.i.u. in Comune di Augusta

Via Eraclito

civ. 1

Identificativi Catastali:

Sezione:

Foglio: 44

Particella: 437

Subalterno: 2

Compilata da:

Ponzio Sebastiano

Iscritto all'albo:
Geometri

Prov. Siracusa

N. 1663


Scheda n. 1

Scala 1:200


PIANO TERRA
H = 3.00

VIA ERACLITO

P.LLA 108

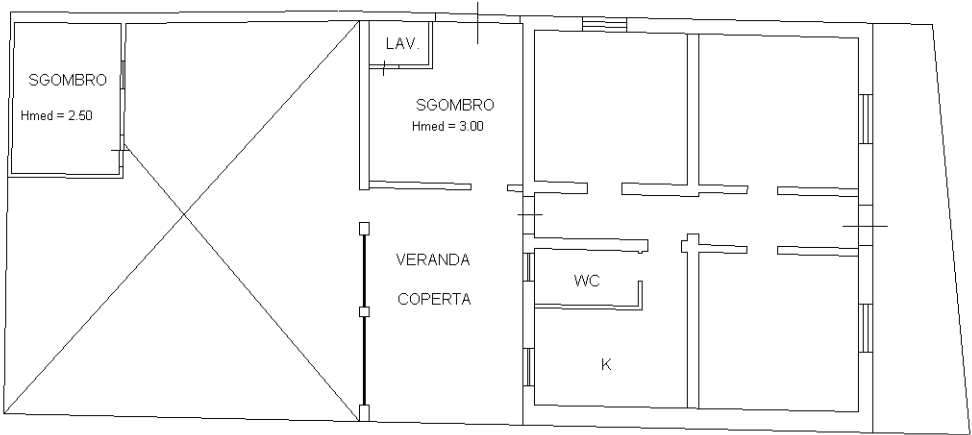

P.LLA 378

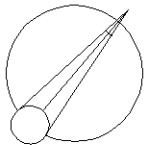

Ultima planimetria in atti