



Altra unità immobiliare
(non eseguita)

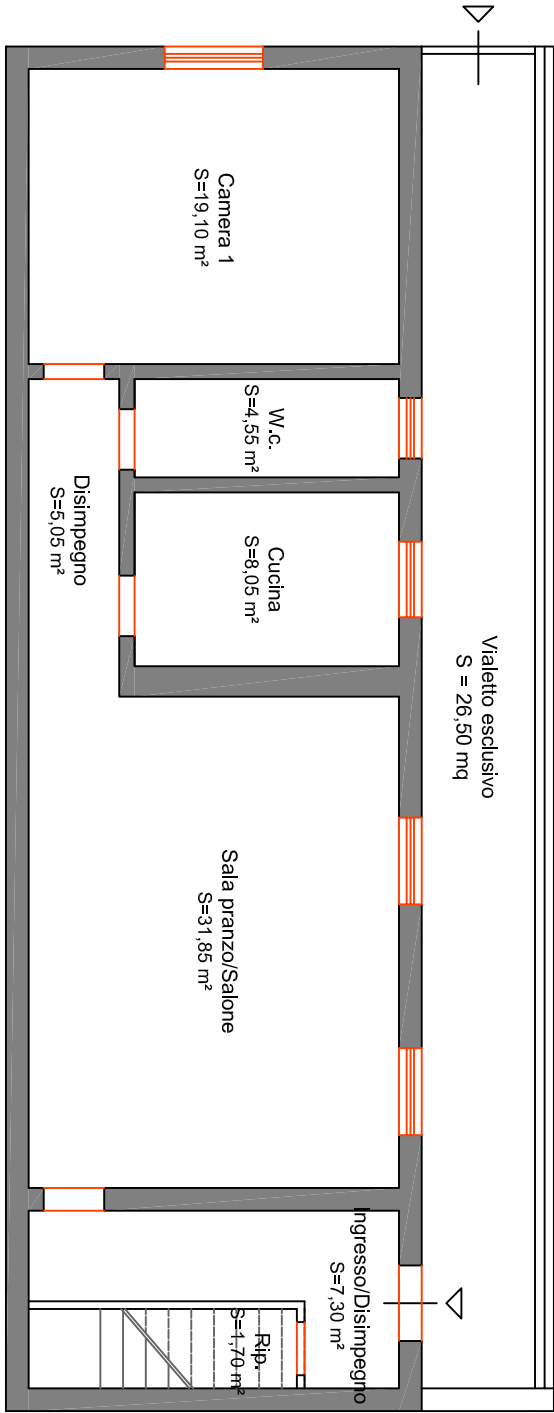

Altra unità immobiliare
(non eseguita)

Altra unità immobiliare
(non eseguita)

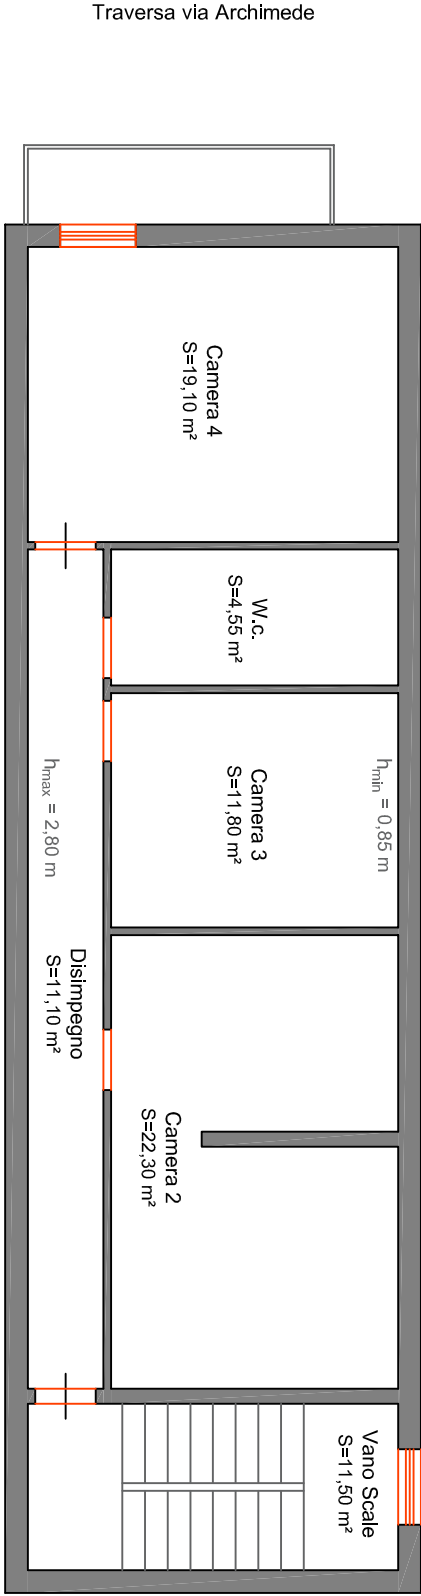

Altra unità immobiliare
(non eseguita)

Altra unità immobiliare
(non eseguita)



TRIBUNALE DI SALERNO

terza sezione civile

Ufficio Esecuzioni Immobiliari

G.E.:Dott.ssa Francesca SICILIA

E.I.149/2022

Elaborato Grafico: **Pianta Lotto 1**

Traversa Via Archimede 10, Battipaglia (SA)

N.C.E.U. di Battipaglia fl.23 p.lla 229, Sub 1 e 2

PIANO TERRA, PIANO PRIMO

Scala:

1:100

Data:

27.02.2023

L' Esperto del Giudice

Ing. Vito Piemonte