

Agenzia delle Entrate
CATASTO FABBRICATI
ufficio provinciale di
Milano

Dichiarazione protocollo n. MI0404769 del 21/09/2017
Planimetria di u.i.u. in Comune di Vanzaghello
Corso Italia

civ. 17-19


Identificativi Catastali:
Sezione:
Foglio: 1
Particella: 99
Subalterno: 711

Compilata da:
Martignoni Giorgio
Iscritto all'albo:
Architetti
Prov. Varese

N. 01351

Scala 1: 500

n. 1

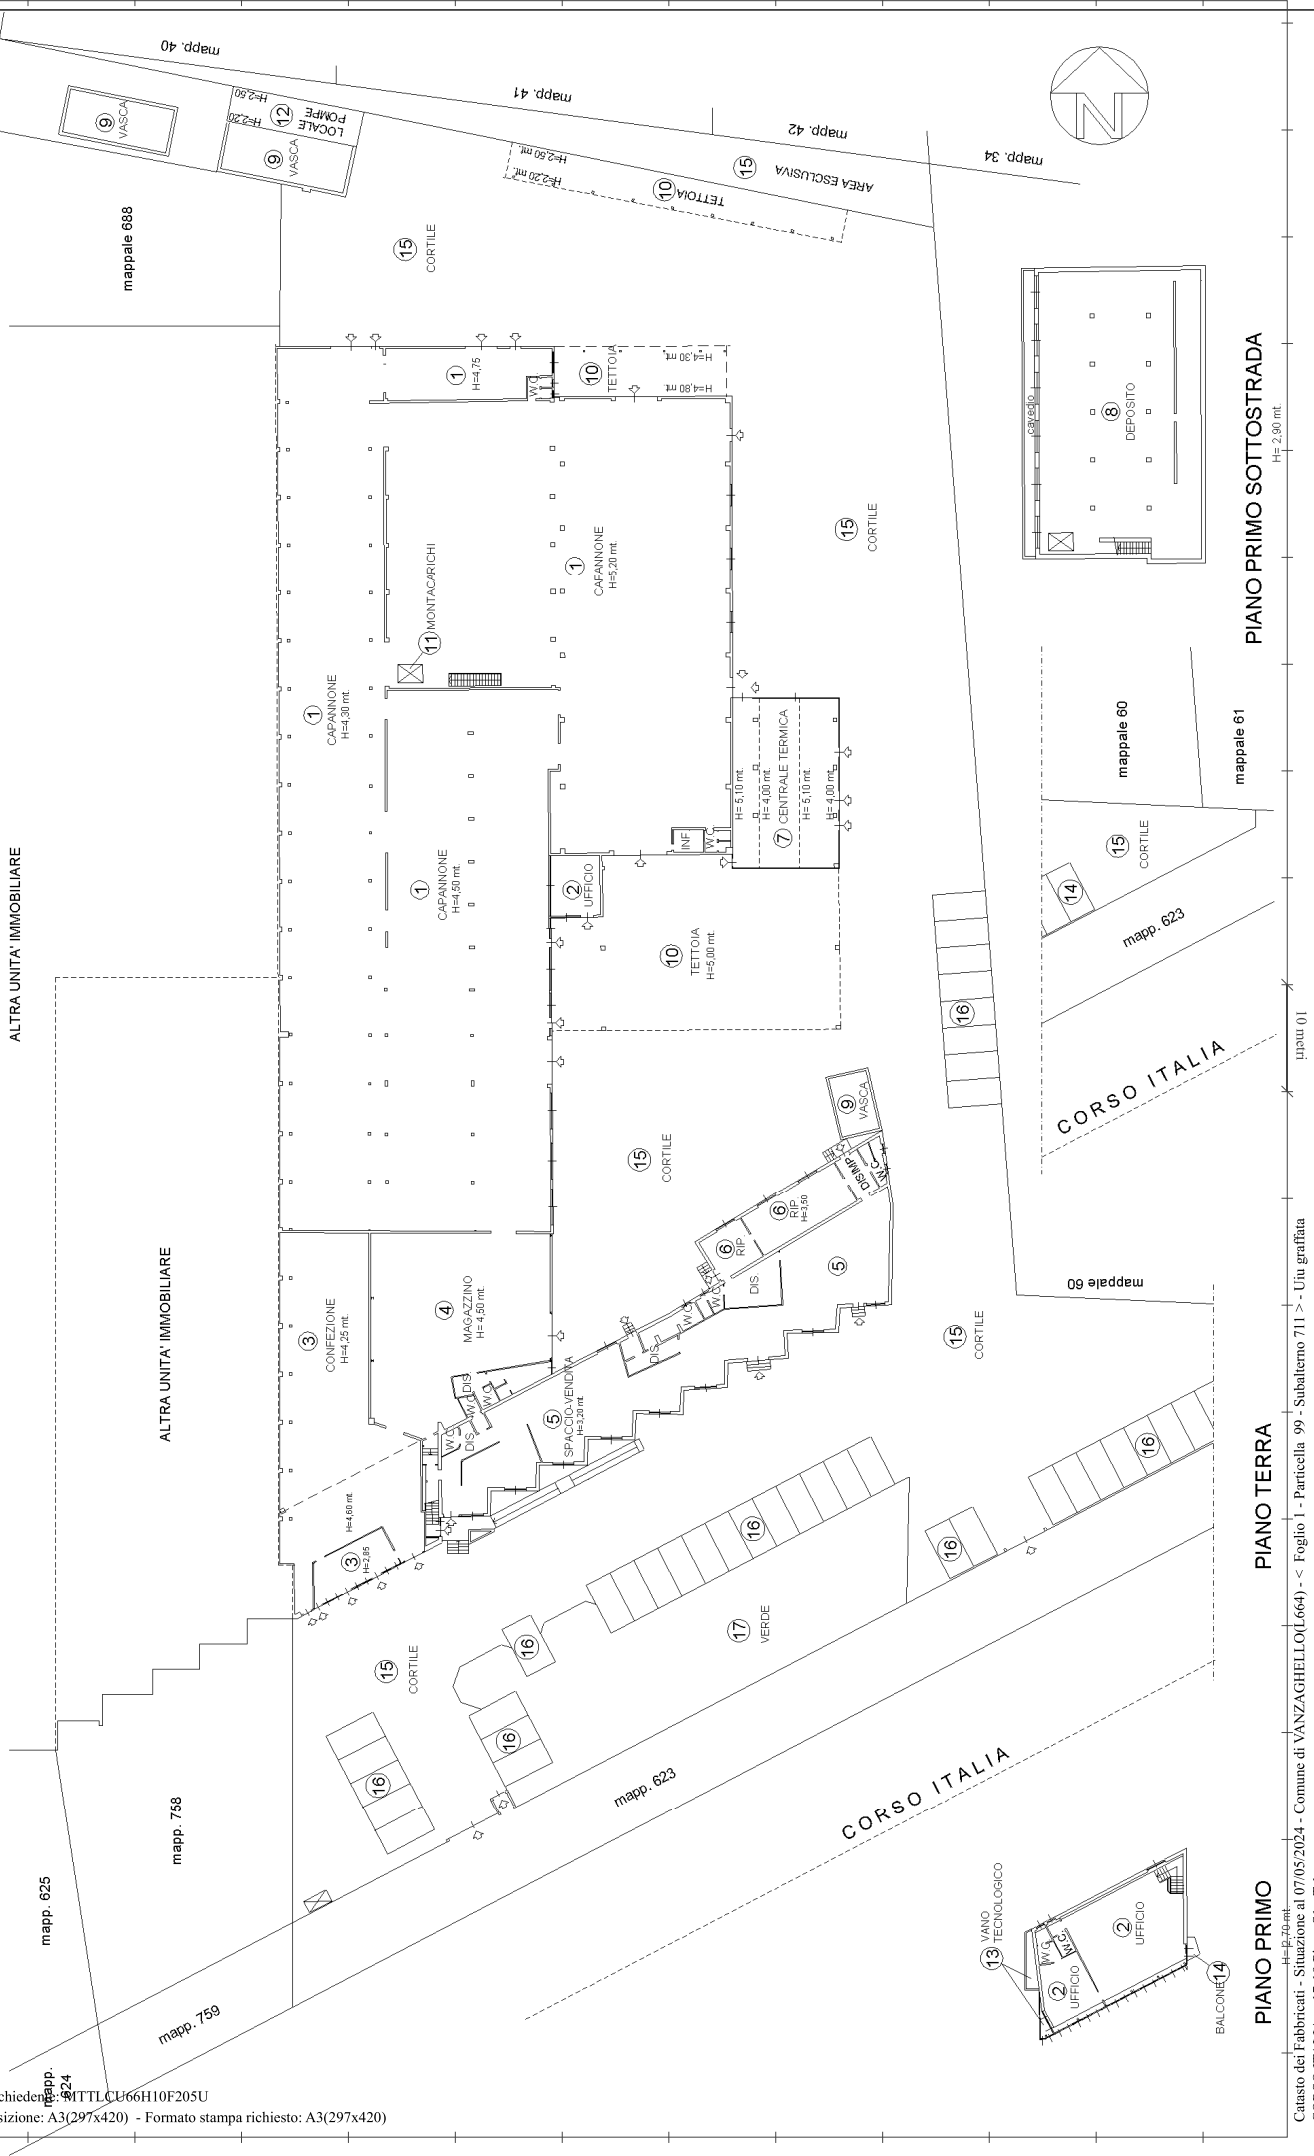

PIANO PRIMO SOTTOSTRADA

PIANO TERRA

PIANO PRIMO