



ELABORATO PLANIMETRICO	
Compilato da: Mori Massimiliano	
Iscritto all'albo: Geometri	
Prov. Pisa	N. 1173

Agenzia del Territorio
CATASTO FABBRICATI
Ufficio Provinciale di
Firenze

Comune di Cerreto Guidi		Protocollo n. FI0217464 del 26/07/2010	
Sezione:	Foglio: 5	Particella: 3	Tipo Mappale n. 1021971 del 17/05/2010
Dimostrazione grafica dei subalterni			Scala 1 : 500

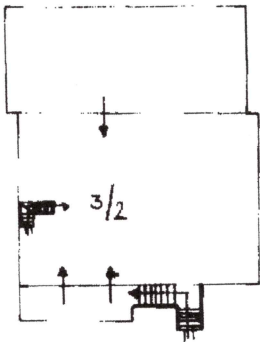

PIANO PRIMO

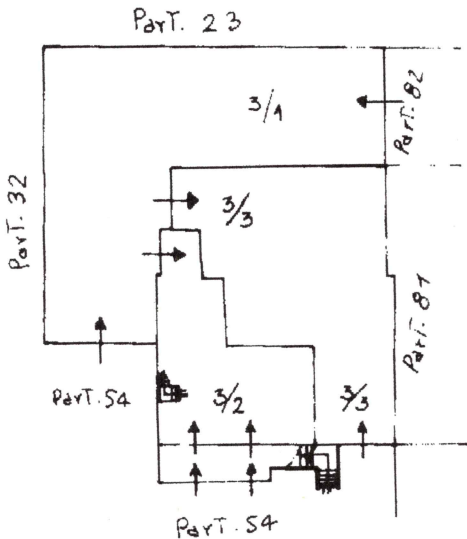

PIANO TERRENO



Ultima planimetria in atti

**ACCERTAMENTO DELLA PROPRIETÀ IMMOBILIARE URBANA
ELENCO DEI SUBALTERNI ASSEGNATI**

Comune CERRETO GUIDI	Sezione	Foglio 5	Particella 3	Tipo mappale 1021971	del: 17/05/2010
-------------------------	---------	-------------	-----------------	-------------------------	--------------------

Sub	UBICAZIONE via/piazza	n.civ	Piani	Scala	Int	DESCRIZIONE
1			T			BENE COMUNE NON CENSIBILE AI SUBB 2 E 3 DEL MAPP 3 CORTE
2	via pian del casone		T-1			ABITAZIONE DI TIPO CIVILE
3	via pian del casone		T			RIMESSA

Visura telematica

Agenzia del Territorio
CATASTO FABBRICATI
Ufficio Provinciale di
Firenze

Dichiarazione protocollo n. FI0217464 del 26/07/2010

Planimetria di u.i.u. in Comune di Cerreto Guidi

Via Pian Del Casone

civ.

Identificativi Catastali:

Sezione:

Foglio: 5

Particella: 3

Subalterno: 2

Compilata da:

Mori Massimiliano

Iscritto all'albo:


Geometri

Prov. Pisa

N. 1173


Scheda n. 1

Scala 1:200

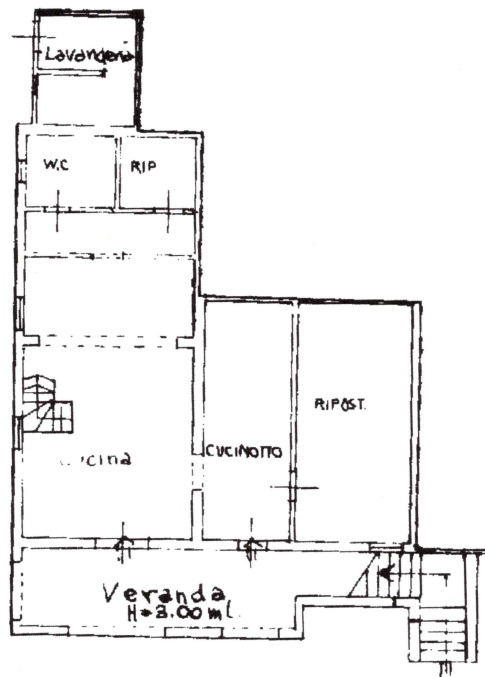

PIANO TERRA

H=3.00ml

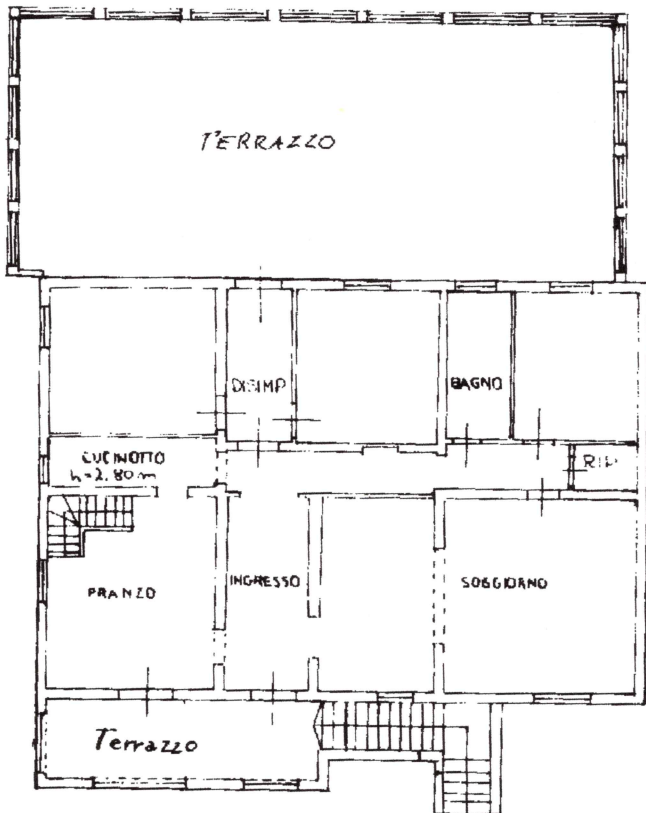

PIANO PRIMO

H=2.80ml



Orientamento

Ultima planimetria in atti

Data: 14/11/2022 - n. T206822 - Richiedente: MNDLRA66B45D612P

Totale schede: 1 - Formato di acquisizione: A4(210x297) - Formato stampa richiesto: A4(210x297)

**Agenzia del Territorio
CATASTO FABBRICATI
Ufficio Provinciale di
Firenze**

Dichiarazione protocollo n. FI0217464 del 26/07/2010

Planimetria di u.i.u. in Comune di Cerreto Guidi

Via Pian Del Casone

civ.

Identificativi Catastali:

Sezione:

Foglio: 5

Particella: 3

Subalterno: 3

Compilata da:

Mori Massimiliano

Iscritto all'albo:


Geometri

Prov. Pisa

N. 1173

Scheda n. 1

Scala 1:200

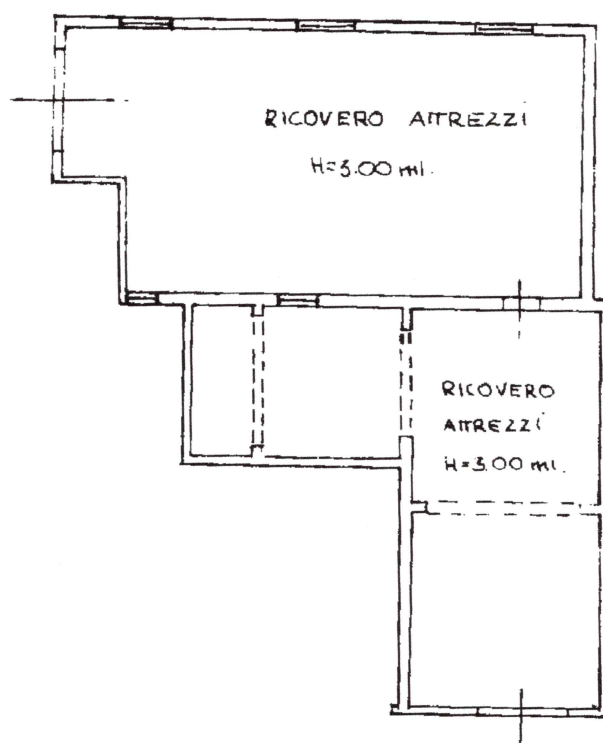

PIANO TERRENO

Orientamento

Ultima planimetria in atti


Data: 14/11/2022 - n. T206823 - Richiedente: MNDLRA66B45D612P

Totale schede: 1 - Formato di acquisizione: A4(210x297) - Formato stampa richiesto: A4(210x297)


ELABORATO PLANIMETRICO	
Compilato da: Mori Massimiliano	
Iscritto all'albo: Geometri	
Prov. Pisa	N. 1173

Agenzia del Territorio
CATASTO FABBRICATI
Ufficio Provinciale di
Firenze

Comune di Cerreto Guidi		Protocollo n. FI0287439 del 23/11/2012	
Sezione:	Foglio: 5	Particella: 81	Tipo Mappale n. 282309 del 21/11/2012
Dimostrazione grafica dei subalterni			Scala 1 : 500

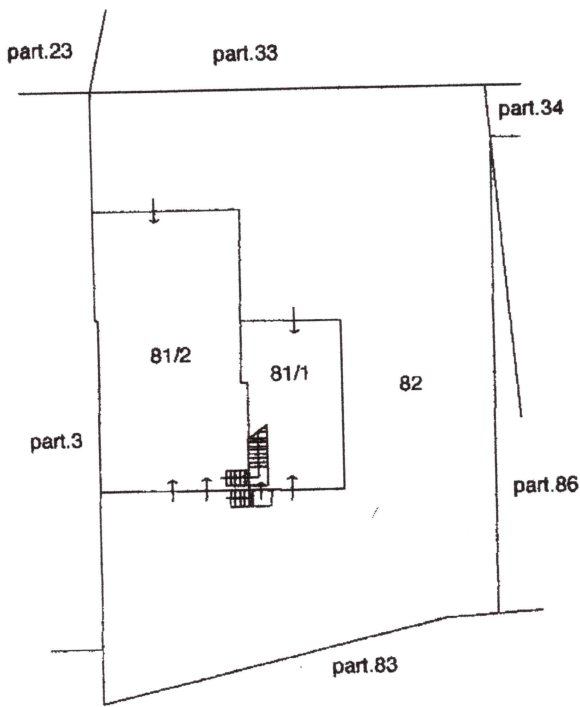

PIANO TERRENO

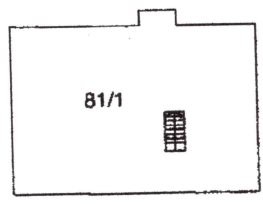

PIANO PRIMO



Ultima planimetria in atti

Elaborato Planimetrico - Catasto dei Fabbricati - Situazione al 09/11/2022 - Comune di CERRETO GUIDI(C529) - < Foglio 5 Particella 81 >

**ACCERTAMENTO DELLA PROPRIETÀ IMMOBILIARE URBANA
ELENCO DEI SUBALTERNI ASSEGNATI**

Comune	Sezione	Foglio	Particella	Tipo mappale	del:
CERRETO GUIDI		5	81	282309	21/11/2012

Sub	UBICAZIONE via/piazza	n.civ	Piani	Scala	Int	DESCRIZIONE
1	via pian del casone		T-1			ABITAZIONE
2	via pian del casone		T			AGRICOLA

Comune	Sezione	Foglio	Particella	Tipo mappale	del:
CERRETO GUIDI		5	82	282309	21/11/2012

Sub	UBICAZIONE via/piazza	n.civ	Piani	Scala	Int	DESCRIZIONE
	via pian del casone		T			BENE COMUNE NON CENSIBILE AI SUBB 1 E 2 DEL MAPP 81 CORTE

Agenzia del Territorio
CATASTO FABBRICATI
Ufficio Provinciale di
Firenze

Dichiarazione protocollo n. FI0287439 del 23/11/2012

Planimetria di u.i.u. in Comune di Cerreto Guidi

Via Pian Del Casone

civ.

Identificativi Catastali:

Sezione:

Foglio: 5

Particella: 81

Subalterno: 2

Compilata da:

Mori Massimiliano

Iscritto all'albo:


Geometri

Prov. Pisa


N. 1173

Scheda n. 1

Scala 1:200

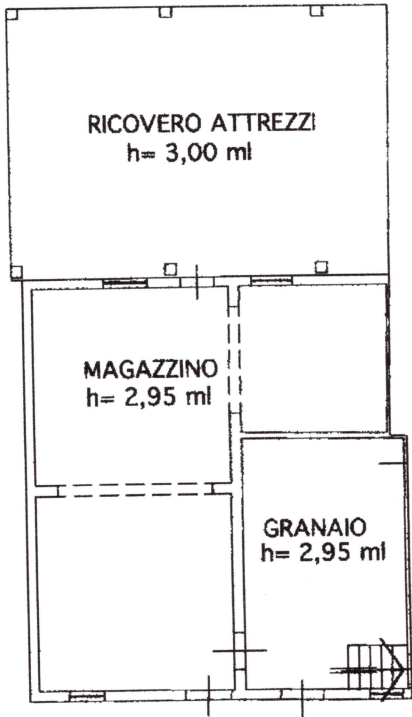

PIANO TERRENO

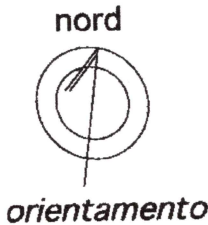

Ultima planimetria in atti

Data: 14/11/2022 - n. T206824 - Richiedente: MNDLRA66B45D612P

Totale schede: 1 - Formato di acquisizione: A4(210x297) - Formato stampa richiesto: A4(210x297)