

Agenzia del Territorio
CATASTO FABBRICATI
Ufficio Provinciale di
Firenze

Dichiarazione protocollo n. FI0290698 del 26/11/2012

Planimetria di u.i.u. in Comune di Cerreto Guidi

Via Pian Del Casone

civ.

Identificativi Catastali:

Sezione:

Foglio: 5

Particella: 117

Subalterno:

Compilata da:

Mori Massimiliano

Iscritto all'albo:


Geometri

Prov. Pisa

N. 1173

Scheda n. 1

Scala 1:200

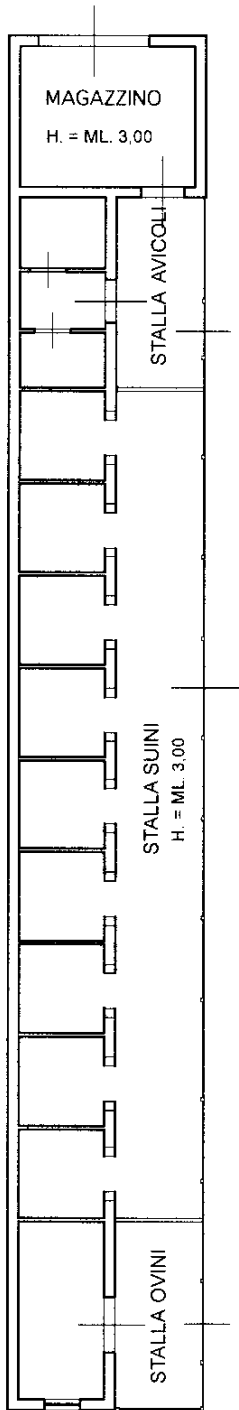

NORD



ORIENTAMENTO

PIANO TERRENO

Ultima planimetria in atti

ELABORATO PLANIMETRICO		Agenzia delle Entrate	
Compilato da: Mando' Laura		CATASTO FABBRICATI	
Iscritto all'albo: Architetti		Ufficio Provinciale di	
Prov. Firenze		Firenze	
N. 4874			
Comune di Cerreto Guidi		Protocollo n. FI0214424 del 24/11/2025	
Sezione:	Foglio: 5	Particella: 121	Tipo Mappale n. 155207 del 24/05/2013
Dimostrazione grafica dei subalterni		Scala 1 : 500	

ELABORATO PLANIMETRICO

PIANO INTERRATO S1

SUB. 2

PIANO TERRENO

P 123

P. 95

P 121

SUB. 3

P. 122

SUB. 1

m.5,00

m.5,00


Via Pian Del Casone

Elaborato Planimetrico - Catasto dei Fabbricati - Situazione al 27/11/2025 - Comune di CERRETO GUIDI(C529) - < Foglio 5 Particella 121 >

Ultima planimetria in atti

Data: 27/11/2025 - n. T30165 - Richiedente: Telematico

Totale schede: 2 - Formato di acquisizione: A4(210x297) - Formato stampa richiesto: A4(210x297) - Fattore di scala non utilizzabile

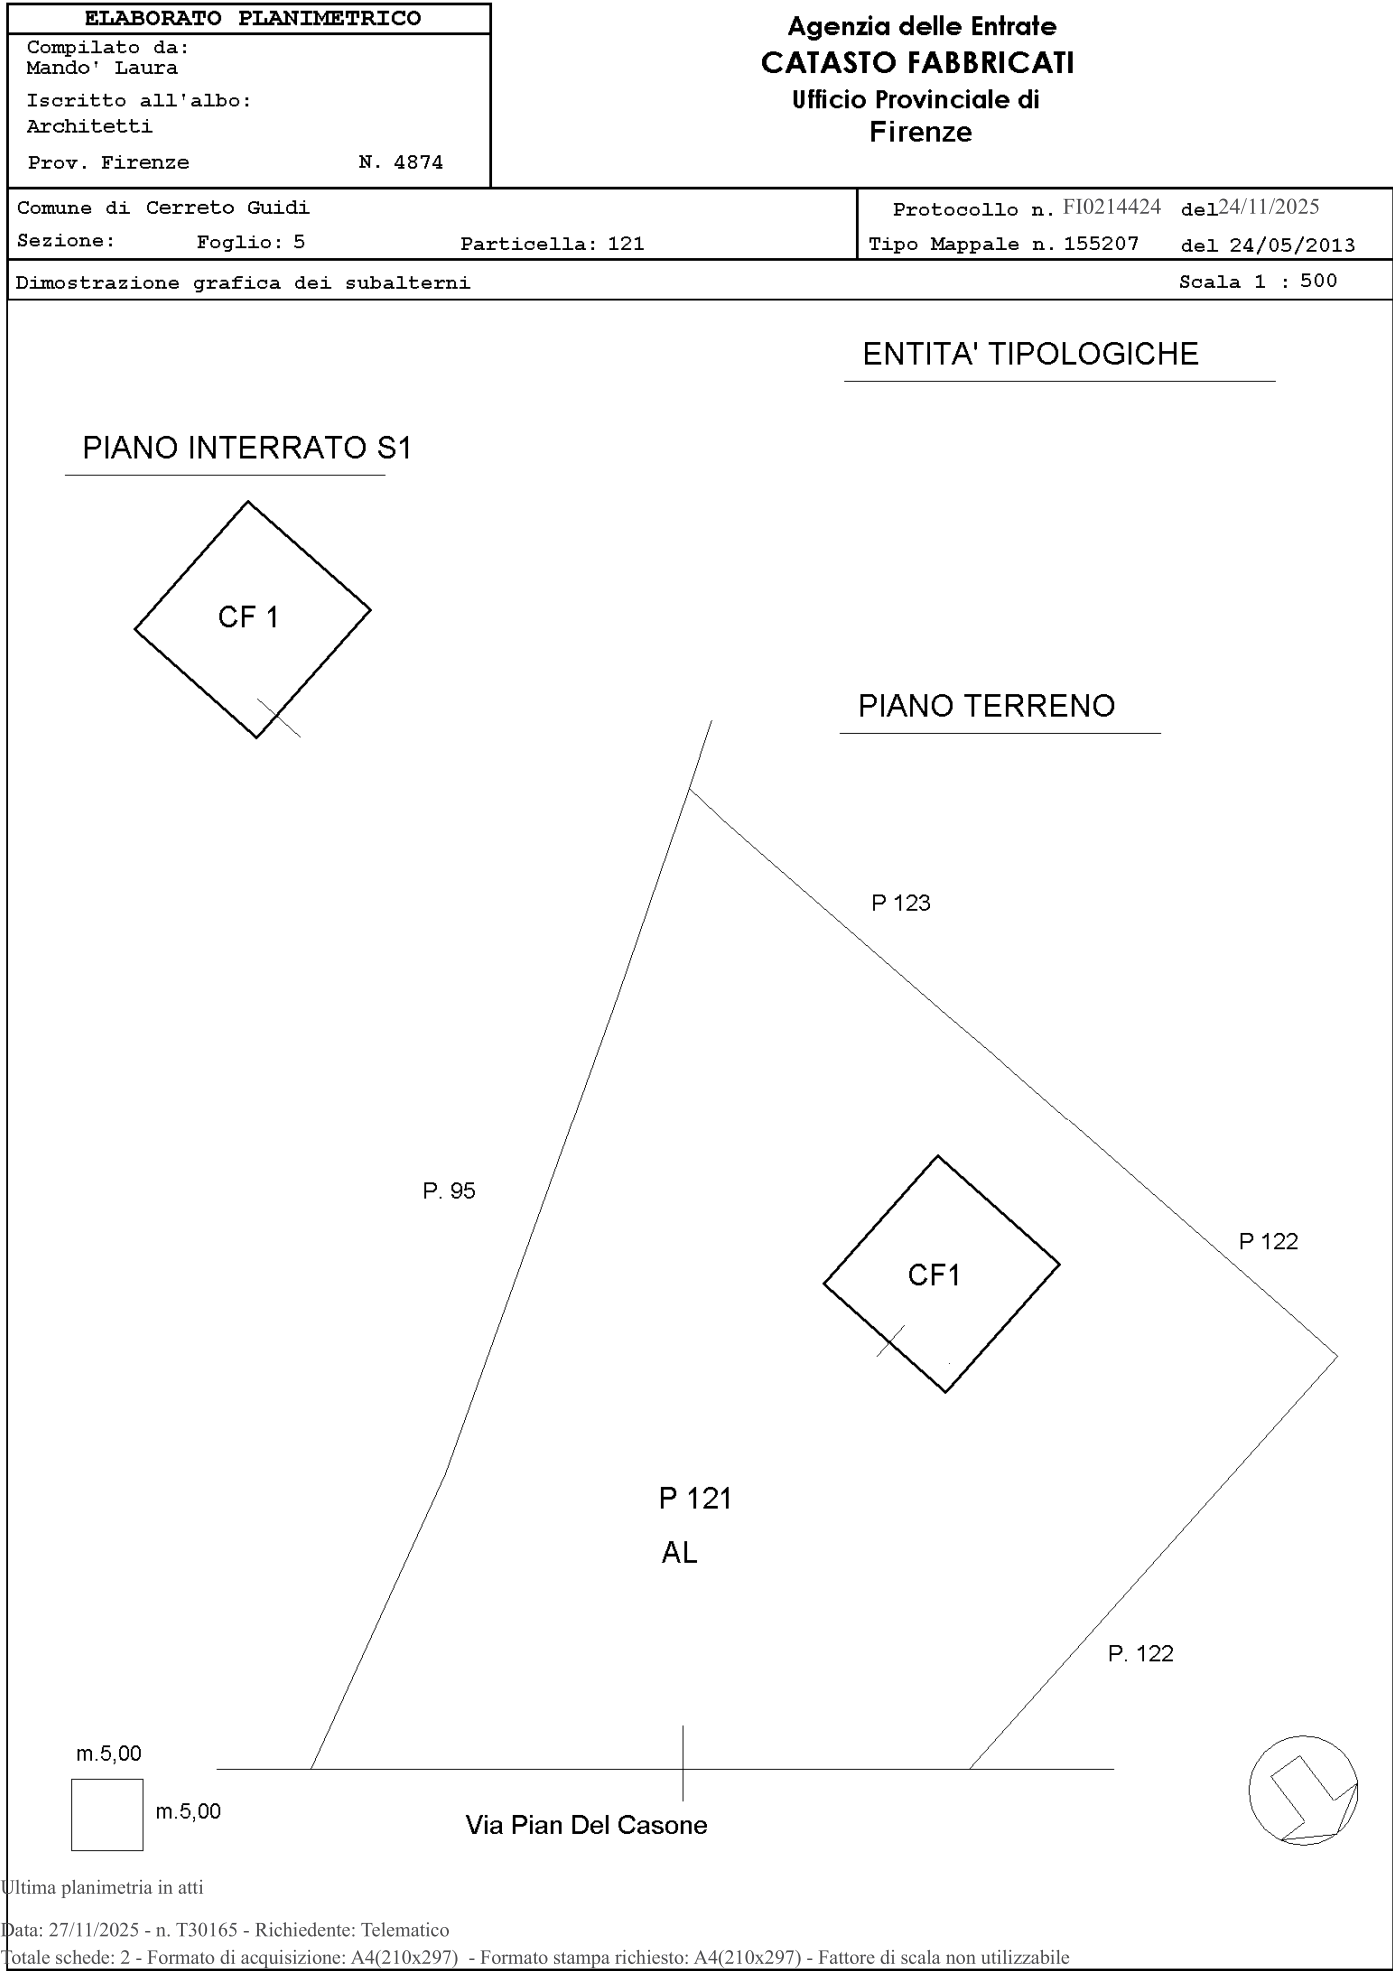

Ultima planimetria in atti

**ACCERTAMENTO DELLA PROPRIETA' IMMOBILIARE URBANA
ELENCO DEI SUBALTERNI ASSEGNATI**

Comune CERRETO GUIDI	Sezione	Foglio 5	Particella 121	Tipo mappale 155207	del: 24/05/2013
-------------------------	---------	-------------	-------------------	------------------------	--------------------

Sub	UBICAZIONE via/piazza	n.civ	Piani	Scala	Int	DESCRIZIONE
1	via pian del casone	SNC	T			UNITA' IN CORSO DI COSTRUZIONE
2	via pian del casone	SNC	S1			UNITA' IN CORSO DI COSTRUZIONE
3	via pian del casone		T			B.C.N.C., AREA SCOPERTA A COMUNE DI TUTTE LE U.I.U. DELLA PART. 121

Visura telematica