


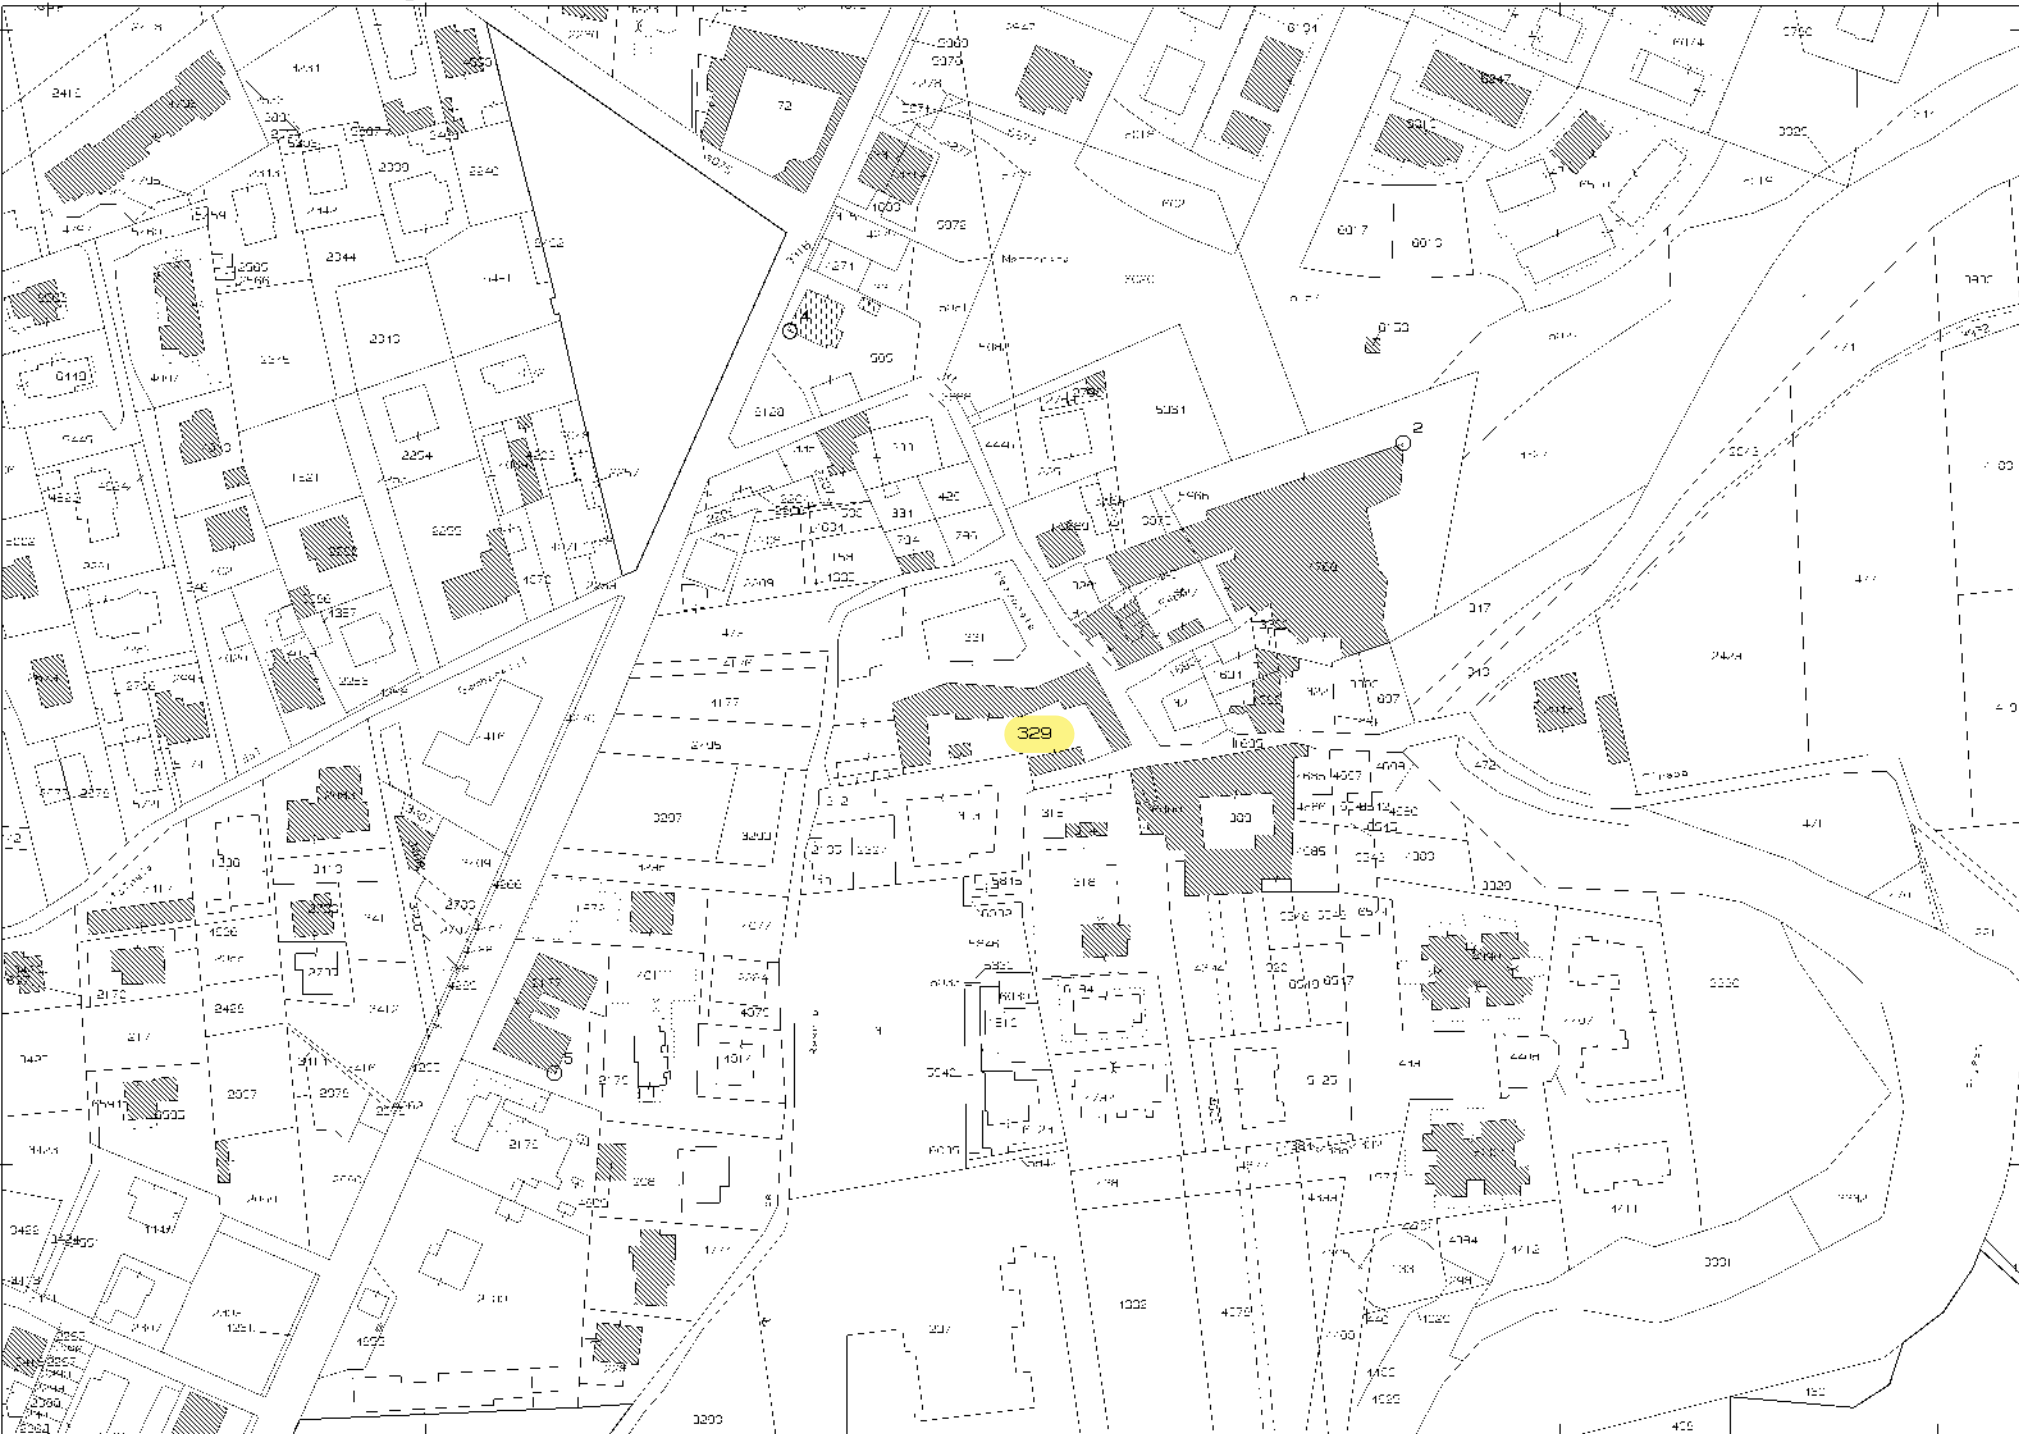

N. 5057500

F. 1543600

1 Particella: 329

Scala originale: 1:2000

Dimensione cornice: 534.000 x 378.000 metriProtocollo pratica T36144/2024


Comune: (BG) BERGAMO SEPTO

Foglio: 902


1-Nov-2024 19:19:37

ELABORATO PLANTMETRICO	Compilato da: Maffei Luigi Eriberto Iscritto all'albo: Architeti Prov. Bergamo N. 1465
Comune di Bonate Sotto Dimostrazione grafica dei subalterni	Sezione: Foglio: 2 Particella: 329 del 17/03/2014 del Tipo Mappale n. Scala 1 : 500

Agenzia delle Entrate
CATASTO FABBRICATI
provinciale di Bergamo

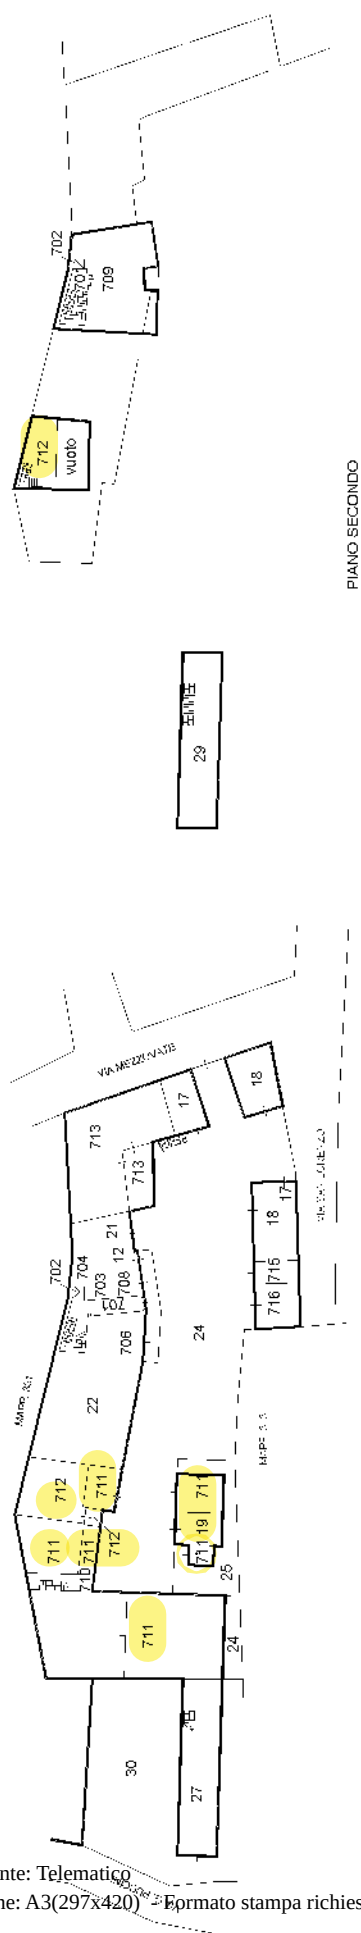

PIANO TERRA

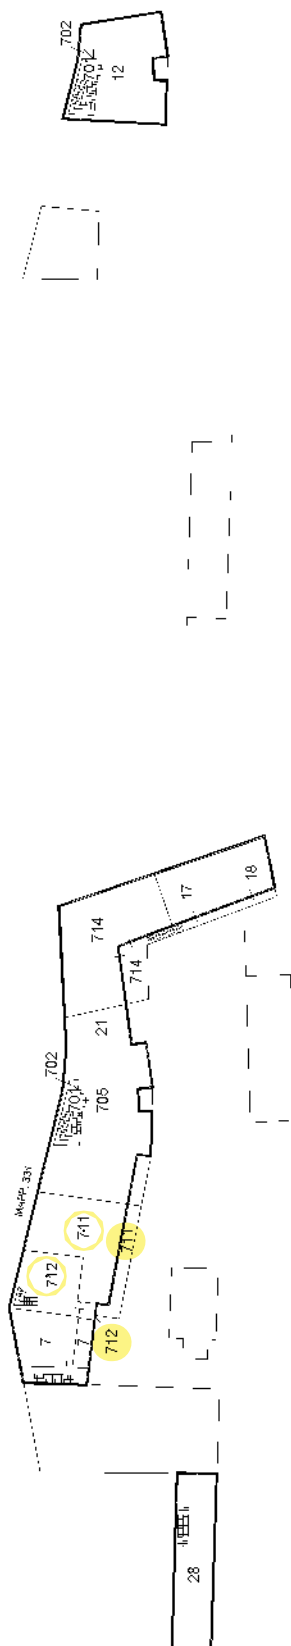

PIANO PRIMO

PIANO TERZO

ORIENTAMENTO



Agenzia del Territorio
CATASTO FABBRICATI
Ufficio Provinciale di
Bergamo

Dichiarazione protocollo n. BG0303489 del 19/12/2012

Planimetria di u.i.u. in Comune di Bonate Sotto

Via Mezzovate

civ. 12

Identificativi Catastali:

Sezione:

Foglio: 2

Particella: 329

Subalterno: 711

Compilata da:

Zonca Giancarlo

Iscritto all'albo:

Geometri


Prov. Bergamo

N. 2581


Scheda n. 1

Scala 1:200


PIANO TERRA

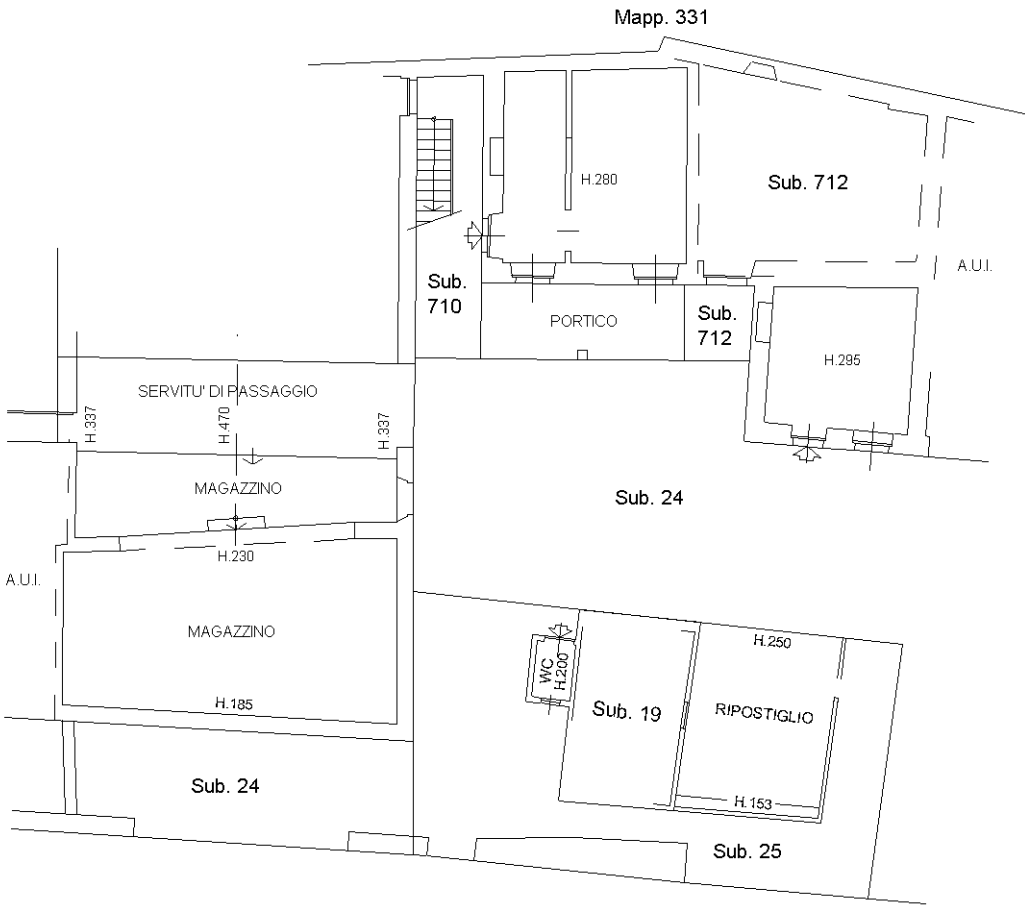

PIANO PRIMO

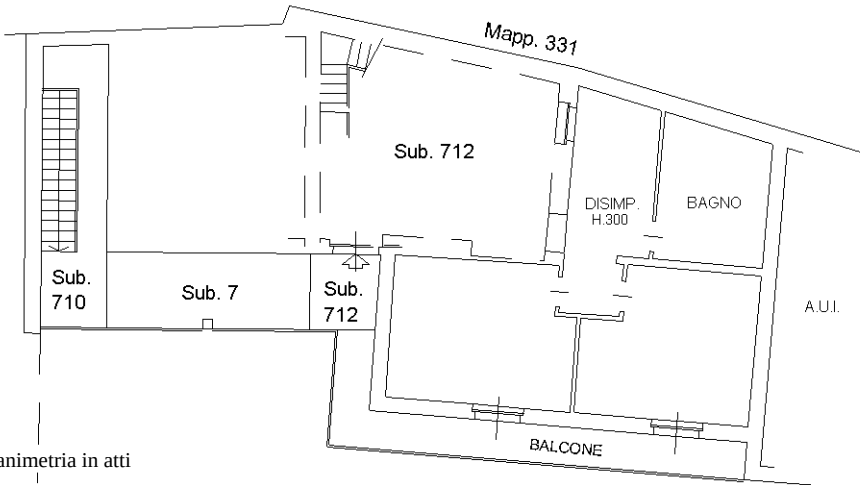

PIANO SECONDO
SOPPALCO

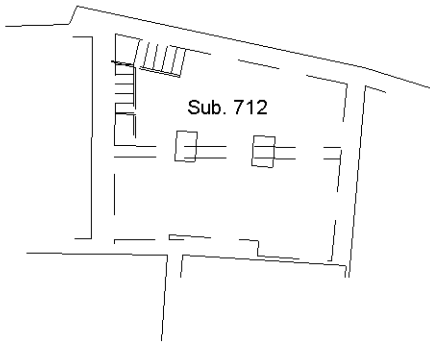

Ultima planimetria in atti

Agenzia del Territorio
CATASTO FABBRICATI
Ufficio Provinciale di
Bergamo

Dichiarazione protocollo n. BG0303490 del 19/12/2012

Planimetria di u.i.u. in Comune di Bonate Sotto

Via Mezzovate

civ. 12

Identificativi Catastali:

Sezione:

Foglio: 2

Particella: 329

Subalterno: 712

Compilata da:

Zonca Giancarlo

Iscritto all'albo:

Geometri

Prov. Bergamo


N. 2581

Scheda n. 1

Scala 1:200


PIANO TERRA

Mapp. 331

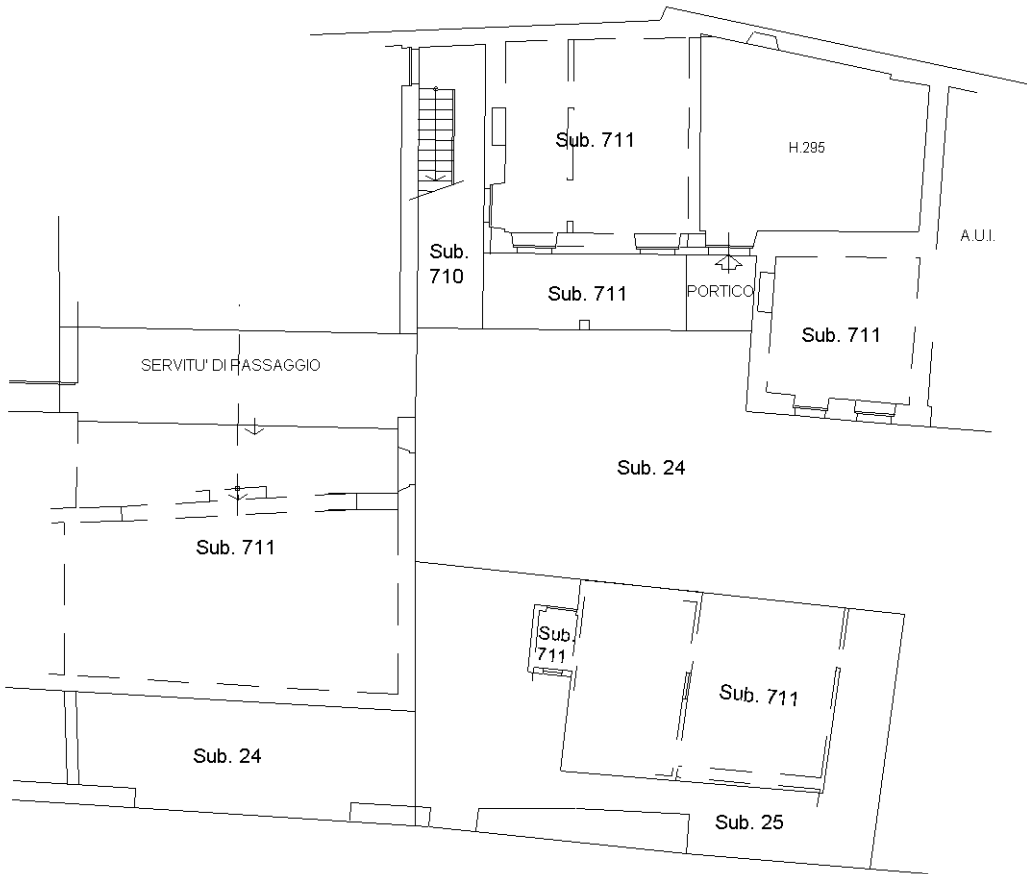


PIANO PRIMO

Mapp. 331

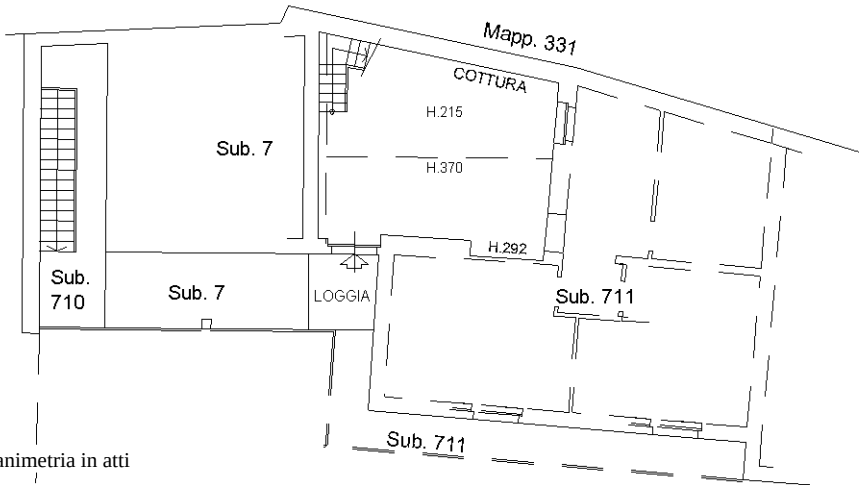

PIANO SECONDO
SOPPALCO

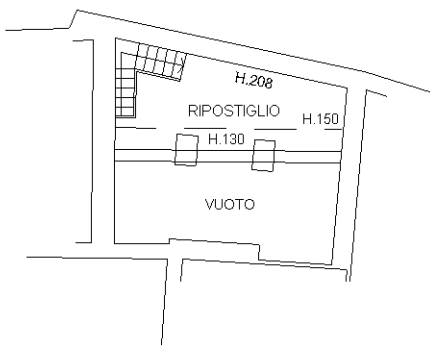

Ultima planimetria in atti

MODULARIO
F. rig. rend 487




MINISTERO DELLE FINANZE
DIREZIONE GENERALE DEL CATASTO E DEI SS.TT.EE.
CATASTO EDILIZIO URBANO (RDL 13-4-1939, n. 652)

MOD. BN (CEU)


LIRE
250

Planimetria di u.i.u. in Comune di BONATE SOTTO via MEZZOVATE civ. 12

PIANO
TERRA

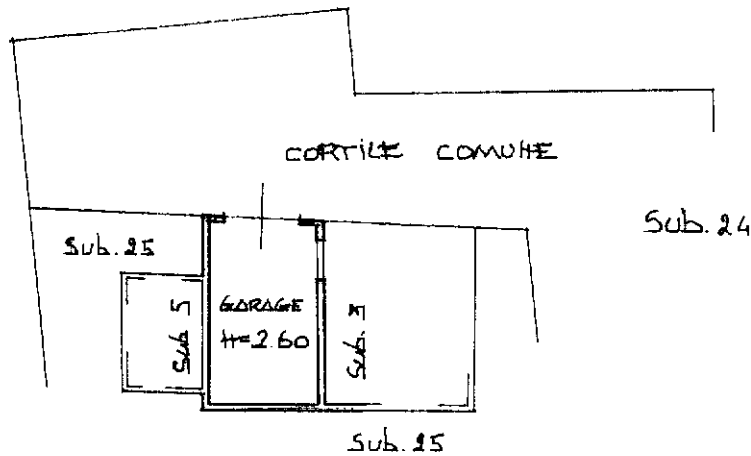

ORIENTAMENTO

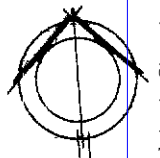

SCALA DI 1:200

Dichiarazione di N.C. ☒
Denuncia di variazione ☐

Compilata dal GEOMETRA
(Titolo, cognome e nome)
BERETTA GUSTAVO

Iscritto all'albo dei GEOMETRI
della provincia di BERGAMO
data 19.02.91 Firma Beretta

RISERVATO ALL'UFFICIO

28 FEB 1991

290113

Ultima planimetria in atti

Identificativi catastali

Data presentazione: 28/02/1991 - Data: 01/11/2024 - n. T36859 - Richiedente: LNCFN74E19B393V
Totale schede: 329 Foglio di 19 Disposizione: A4(210x297) - Formato stampa richiesto: A4(210x297)

Catasto di Bonate Sotto - Subalterno 19 - >
Foglio 2 - Particella 329 - Subalterno 19 - >
Via Mezzovate n. 12 Piano T

MODULARIO
F. rig. rend. 487




MINISTERO DELLE FINANZE
DIREZIONE GENERALE DEL CATASTO E DEI SS.TT.EE.
CATASTO EDILIZIO URBANO (RDL 13-4-1939, n. 652)


MOD. BN (CEU)

LIRE
250

Planimetria di u.i.u. in Comune di BONATE SOTTO via MEZZOLATE civ. 12

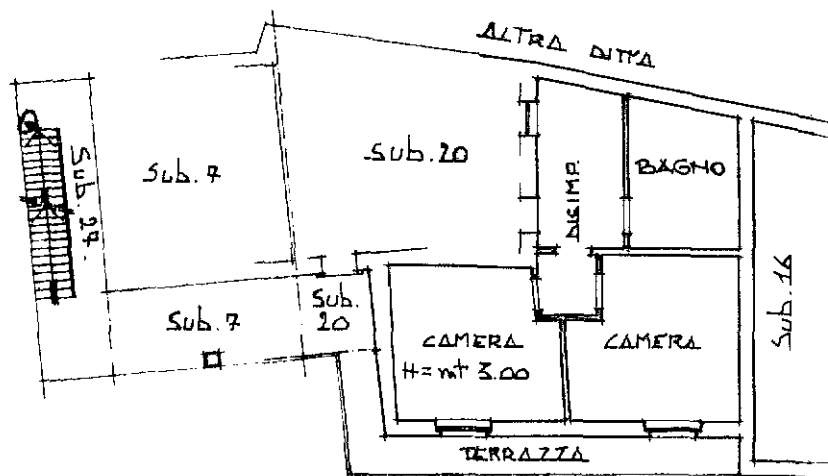


PIANO
PRIMO

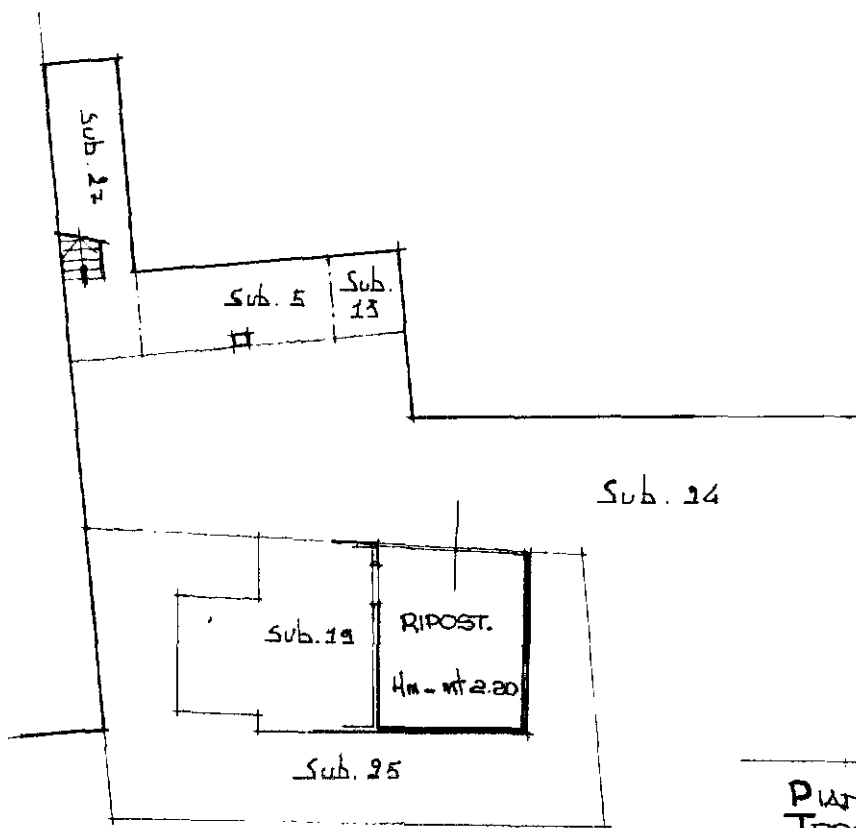

PIANO
TERRA

ORIENTAMENTO

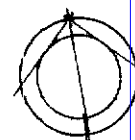

SCALA DI 1:200

Dichiarazione di N.C. ☒
Denuncia di variazione ☐

Compilata dal GEOMETRA
(Titolo, cognome e nome)

BERETTA GUSTAVO

Iscritto all'albo dei GEOMETRI

della provincia di BERGAMO

data 19.01.1991 Firma Beretta Gustavo

RISERVATO ALL'UFFICIO

28 FEB 1991

2801/1

Ultima planimetria in atti
Identificativi catastali
Data presentazione: 28/02/1991 - Data: 15/01/2025 - n. T351717 - Richiedente: LNCFNC74E19B393V
Totale schede: 114 - Formato di acquisizione: A4 (210x297) - Formato stampa: A4 (210x297)

Fabbriati - Situazione al 15/01/2025 - Comune di BONATE SOTTO(A962) - < Foglio 2 - Particella 329 - Subalterno 3 > - Uiu soppressa



Planimetria di u.i.u. in Comune di BONATE SOTTO via MEZZOLATE civ. 19




UFFICIO PROVINCIALE DI BERGAMO

Prot. mod. n. 76299. Riscosse € 44,00
Si autentica la presente copia che si rilascia
a LANCINI FRANCESCO per gli usi consentiti
dalla legge, non valida per atto traslativo.
25/02/2015

IMPOSTA DI BOLLO ASSOLTA
IN MODO VIRTUALE
ART. 2 D.M. 16.12.1998

PIANO
TERRA

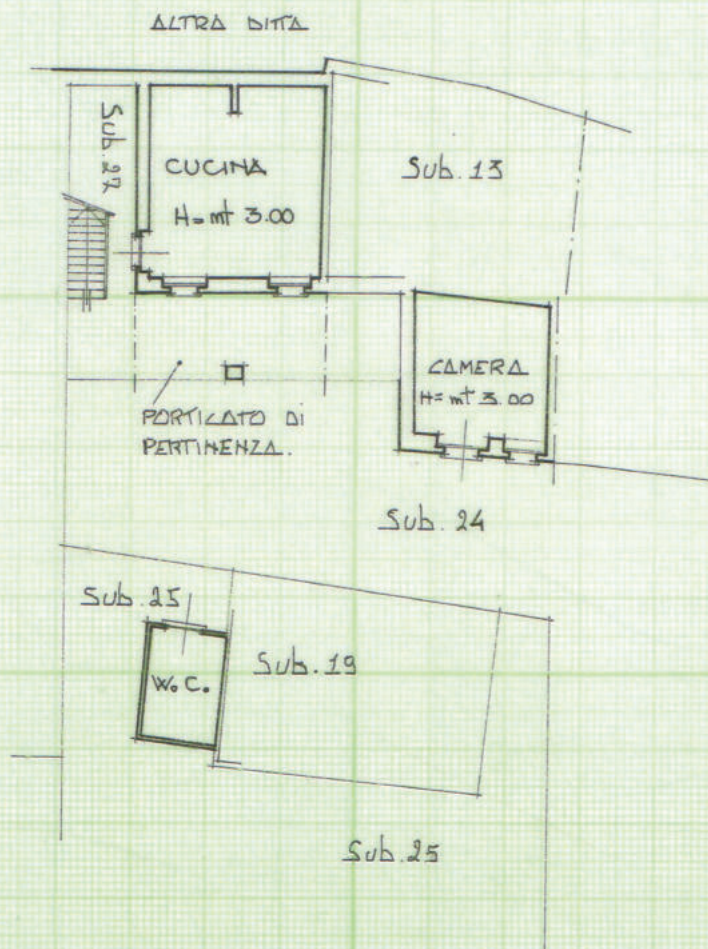

ORIENTAMENTO



SCALA DI 1:200

Dichiarazione di N.C. ☒
Denuncia di variazione ☐

Identificativi catastali

F. 2
n. 329 sub. 5

Compilata dal GEOMETRA
(Titolo, cognome e nome)

BERETTA GUSTAVO

Iscritto all'albo dei GEOMETRI

della provincia di BERGAMO n. 2593

data 19.02.1991 Firma Beretta

RISERVATO ALL'UFFICIO



28 FEB 1991
2801/2

MODULARIO
F. rig. rend. 987



MINISTERO DELLE FINANZE


DIREZIONE GENERALE DEL CATASTO E DEI SS.TT.EE.

CATASTO EDILIZIO URBANO (RDL 13-4-1939, n. 652)

MOD. **BN** (CEU)

LIRE
250

Planimetria di u.i.u. in Comune di **BONATE SOTTO** via **MEZZONATE** civ. **17**

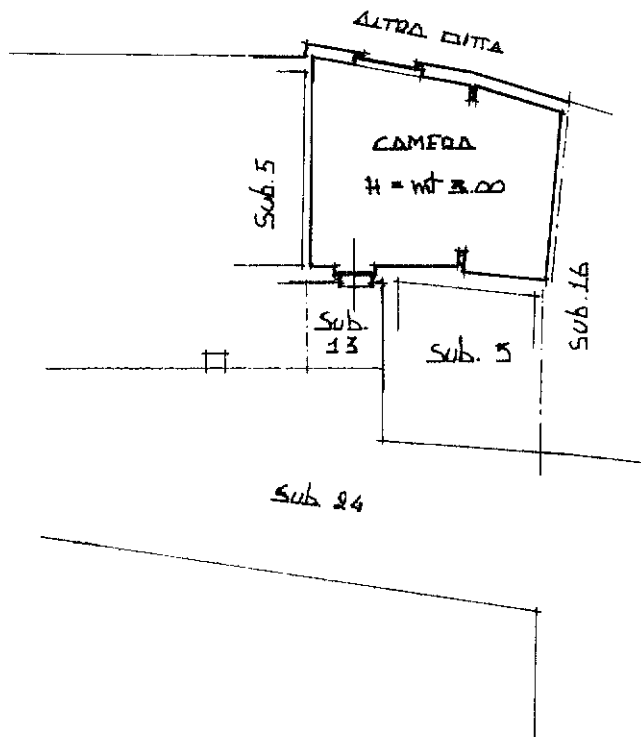

ORIENTAMENTO



SCALA DI 1:200

Dichiarazione di N.C. ☒
Denuncia di variazione ☐

Compilata dal **GEOMETRA**
(Titolo, cognome e nome)

BERETTA GUSTAVO

Iscritto all'albo dei **GEOMETRI**

della provincia di **BERGAMO** n. **2593**

data **19/02/1991** Firma **[Signature]**

RISERVATO ALL'UFFICIO

28 FEB 1991
[Signature]






DIREZIONE GENERALE DEL CATASTO E DEI SS.TT.EE.


CATASTO EDILIZIO URBANO (RDL 13-4-1939, n. 652)

**LIRE
250**

Planimetria di u.i.u. in Comune di BONATE SOTTO via MEZZOVATE civ. 12

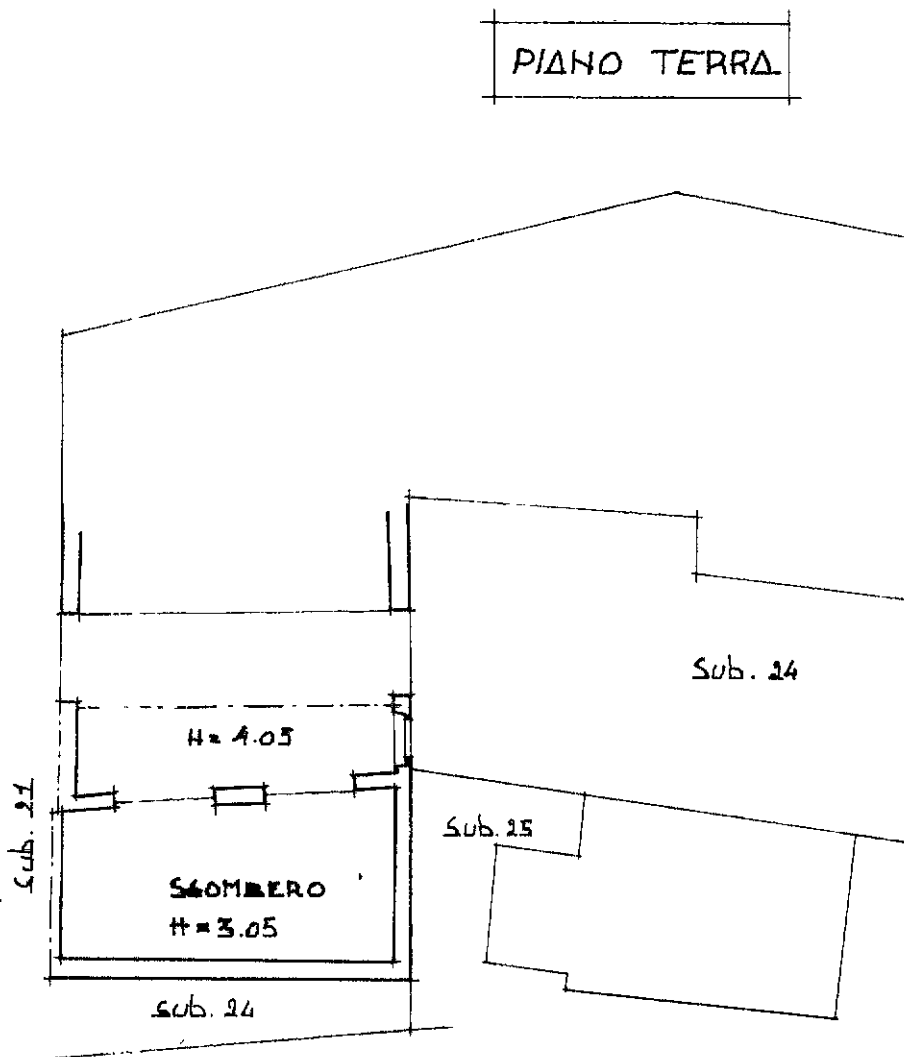

ORIENTAMENTO

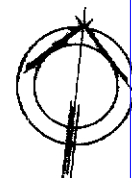

SCALA DI 1: 200

Dichiarazione di N.C. ☒
Denuncia di variazione ☐

Compilata dal GEOMETRA
(Titolo, cognome e nome)

Iscritto all'albo dei **GEOMETRI**
 della provincia di **BERGAMO** n. **11** CFNC **74E191593**
 (210x27) stampo richiesto **A4(210x297)**
 data **10.01.2010** Firma **[Firma]**

RISERVATO ALL'UFFICIO

28 FEB 1968

2902

Ultima planimetria in atti

9. **Identificativ catalan**


Data presentazione: 28/02/1991 - Data: 15/01/2025 n. T352049 Ri. BERGAMO CFNC74E19B509V

Totale Scheda: 1 - Formato di acquisizione: A4(210x297) - Formato stampa richiesto: A4(210x297)


Catasto dei fabbricati - Situazione al 15/01/2025 - Comune di BONATE SOTTO(A962) - < Foglio 2 - Particella 329 - Subalterno 15 > - Uiu soppressa



Pianimetria di u.i.u. in Comune di BONATE SOTTO via MEZZONATE civ. 12

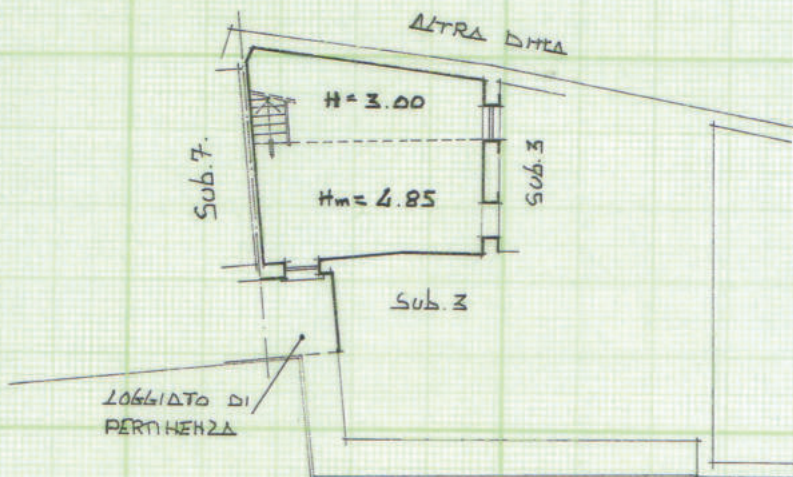

PIANO
PRIMO

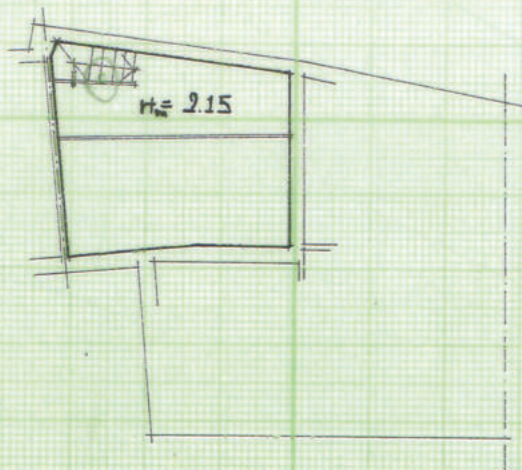

PIANO
SOPRALCO



UFFICIO PROVINCIALE DI BERGAMO
Prot. mod. n. 26298. Riscosse € 44,00 #
Si autentica la presente copia che si rilascia
a LANCINI FRANCESCO per gli usi consentiti
alla legge, non valida per atto traslativo.
25/03/2015

IMPOSTA DI BOLLO ASSOLTA
IN MODO VIRTUALE
ART. 2 D.M. 16.12.1998

ORIENTAMENTO



SCALA DI 1:200

Dichiarazione di N.C. ☒
Denuncia di variazione ☐

Identificativi catastali

F. 2
n. 329 sub. 20

Compilata dal GEOMETRA
(Titolo, cognome e nome)

BERETTA GUSTAVO

Iscritto all'albo dei GEOMETRI

della provincia di BERGAMO n. 2593

data 10/02/1999 Firma Beretta

RISERVATO ALL'UFFICIO

28 FEB. 1999

2002/2

