

ACCERTAMENTO DELLA PROPRIETA' IMMOBILIARE URBANA ELENCO DEI SUBALTERNI ASSEGNATI

Comune	Sezione	Foglio	Particella	Tipo mappale	del:
ALTOPASCIO		14	400		

Sub	UBICAZIONE via/piazza	n.civ	Piani	Scala	Int	DESCRIZIONE
1	VIA FRANCESCA ROMEA	71	T			ABITAZIONI DI TIPO ECONOMICO
2	VIA FRANCESCA ROMEA	71/C	T			ABITAZIONI DI TIPO ECONOMICO
3	VIA FRANCESCA ROMEA	71/B	1			ABITAZIONI DI TIPO ECONOMICO
4	VIA FRANCESCA ROMEA	71/B	2			ABITAZIONI DI TIPO ECONOMICO
5	VIA FRANCESCA ROMEA	71/B	2			ABITAZIONI DI TIPO ECONOMICO
6	VIA FRANCESCA ROMEA	71/B	1-2			Bene comune non censibile
7	VIA FRANCESCA ROMEA	71	T			Bene comune non censibile

MODULARIO
F. - Catasto - 431



MINISTERO DELLE FINANZE
DIPARTIMENTO DEL TERRITORIO

Mod. EP/1 CEU

Ufficio Tecnico Erariale di LUCCA

ELABORATO PLANIMETRICO

Pag. n. 1 di 6

Ubicazione e riferimenti catastali dell'immobile			
Comune	ALTOPASCIO	C.T. Sez.	Fgl. 14 Mapp. 400
Via/piazza	VIA FRANCESCA ROMEA	C.E.U. Sez.	Fgl. 14 Mapp. 400
ESTRATTO DI MAPPA		scala	1:1000
		Tipo mappale n.	2449 del 13/08/1999

Riservato all'Ufficio Tecnico Erariale

Protocollo

Sostituisce il presente mod. EP/1 prot.

Annullato e sostituito dal mod. EP/1 prot.

17 MAR 2000

L'operatore
OPERATORE TRIBUTARIO
RAFFAELLO FAUGGI

IL TECNICO

(Firma Tecnico)

Ultima planimetria in atto

Data presentazione: 18/03/2000 - Data: 21/05/2026 - n. T161709 - Richiedente: Telematico

Totale schede: 6 - Formato di acquisizione: A4(210x297) - Formato stampa richiesto: A4(210x297) - Fattore di scala non utilizzabile

Elaborato Planimetrico - Catasto dei Fabbricati - Situazione al 21/05/2026 - Comune di ALTOPASCIO(A241) - < Foglio 14 Particella 400 >

MODULARIO
F. - Catasto - 432



MINISTERO DELLE FINANZE
DIPARTIMENTO DEL TERRITORIO

Ufficio Tecnico Erariale di LUCCA

ELABORATO PLANIMETRICO


Pag. n. 2 di 6

Comune	Sezione	Foglio	Numero	Tipo mappale n.	del
ALTOPASCIO		14	400	2440	13/00/1999

DIMOSTRAZIONE GRAFICA DEI SUBALTERNI ASSEGNATI

scala 1:500

Mansarda

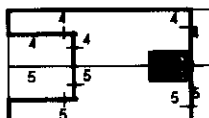

Riservato all'Ufficio Tecnico Erariale

Protocollo

Sostituisce il presente mod. EP/2 prot.

Annulato e sostituito dal mod. EP/2 prot.

L'operatore

IL TECNICO

Ultima planimetria in atti

Data presentazione: 18/03/2000 - Data: 21/05/2026 - n. T161709 - Richiedente: Telematico

Totale schede: 6 - Formato di acquisizione: A4(210x297) - Formato stampa richiesto: A4(210x297) - Fattore di scala non utilizzabile

Elaborato Planimetrico - Catasto dei Fabbricati - Situazione al 21/05/2026 - Comune di ALTOPASCIO(A241) - < Foglio 14 Particella 400 >



Ufficio Tecnico Erariale di LUCCA

ELABORATO PLANIMETRICO


Pag. n. 3 di 6

Comune	Sezione	Foglio	Numero	Tipo mappale n.	del
ALTOPASCIO		14	400	2448	13/08/1999

DIMOSTRAZIONE GRAFICA DEI SUBALTERNI ASSEGNATI

scala 1:500

Piano secondo

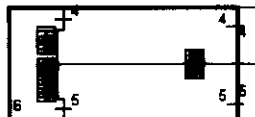

Riservato all'Ufficio Tecnico Erariale

Protocollo 43022

Sostituisce il presente mod. EP/2 prot.

Annulato e sostituito dal mod. EP/2 prot.

L'operatore

IL TECNICO

Stampa timbro

Ultima planimetria in atti

Data presentazione: 18/03/2000 - Data: 21/05/2026 - n. T161709 - Richiedente: Telematico

Totale schede: 6 - Formato di acquisizione: A4(210x297) - Formato stampa richiesto: A4(210x297) - Fattore di scala non utilizzabile

Elaborato Planimetrico - Catasto dei Fabbricati - Situazione al 21/05/2026 - Comune di ALTOPASCIO(A241) - < Foglio 14 Particella 400 >

MODULARIO
P. - Catasto - 432



MINISTERO DELLE FINANZE
DIPARTIMENTO DEL TERRITORIO

Mod. EP/2 CEU

Ufficio Tecnico Erariale di LUCCA

ELABORATO PLANIMETRICO


Pag. n. 4 di 6

Comune	Sezione	Foglio	Numero	Tipo mappale n.	del
ALTOPASCIO		14	480	2448	13/08/1990

DIMOSTRAZIONE GRAFICA DEI SUBALTERNI ASSEGNATI

scala 1:500

Piano primo

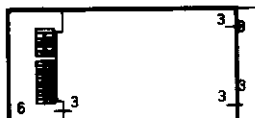

Riservato all'Ufficio Tecnico Erariale

Protocollo

Sostituisce il presente mod. EP/2 prot.

Annullato e sostituito dal mod. EP/2 prot.

17 MAR. 2000

L'operatore

OPERATORE TRIBUTARIO
RAFFAELLO FALCETTI

IL TECNICO

firmato e timbrato

Ultima planimetria in atti

Data presentazione: 18/03/2000 - Data: 21/05/2026 - n. T161709 - Richiedente: Telematico

Totale schede: 6 - Formato di acquisizione: A4(210x297) - Formato stampa richiesto: A4(210x297) - Fattore di scala non utilizzabile

Elaborato Planimetrico - Catasto dei Fabbricati - Situazione al 21/05/2026 - Comune di ALTOPASCIO(A241) - < Foglio 14 Particella 400 >

Ufficio Tecnico Erariale di LUCCA

ELABORATO PLANIMETRICO


Pag. n. 5 di 6

Comune	Sezione	Foglio	Numero	Tipo mappale n.	del
ALTOPASCIO		14	480	2440	13/08/1999

DIMOSTRAZIONE GRAFICA DEI SUBALTERNI ASSEGNATI

scala 1:500

Piano terra

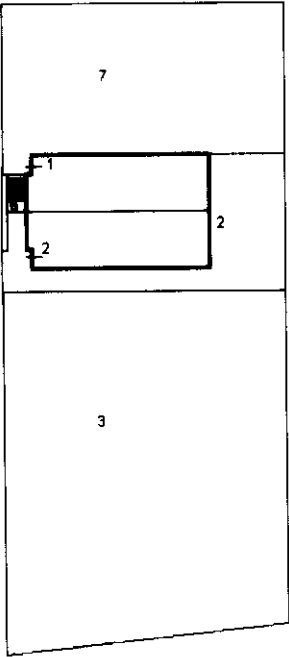

Riservato all'Ufficio Tecnico Erariale	L'operatore	IL TECNICO
Protocollo <u>h3022</u>	<u>OPERATORE</u>	<u>RAFFA</u>
Sostituisce il presente mod. EP/2 prot. <u>17 MAR. 2000</u>		
Annullato e sostituito dal mod. EP/2 prot. <u>...</u>		

Totale schede: 6 - Formato di acquisizione: A4(210x297) - Formato stampa richiesto: A4(210x297) - Fattore di scala non utilizzabile