



MINISTERO DELLE FINANZE
DIREZIONE GENERALE DEL CATASTO E DEI SERVIZI TECNICI ERARIALI
NUOVO CATASTO EDILIZIO URBANO

(R. DECRETO-LEGGE 13 APRILE 1939, N. 652)


MOD. B (Nuovo Catasto Edilizio Urbano)

Lire 15 ^{AL}

Planimetria dell'immobile situato nel Comune di S. VITTORE OLONA Via A. MANZONI

Ditta

Allegata alla dichiarazione presentata all'Ufficio Tecnico Erariale di MILANO

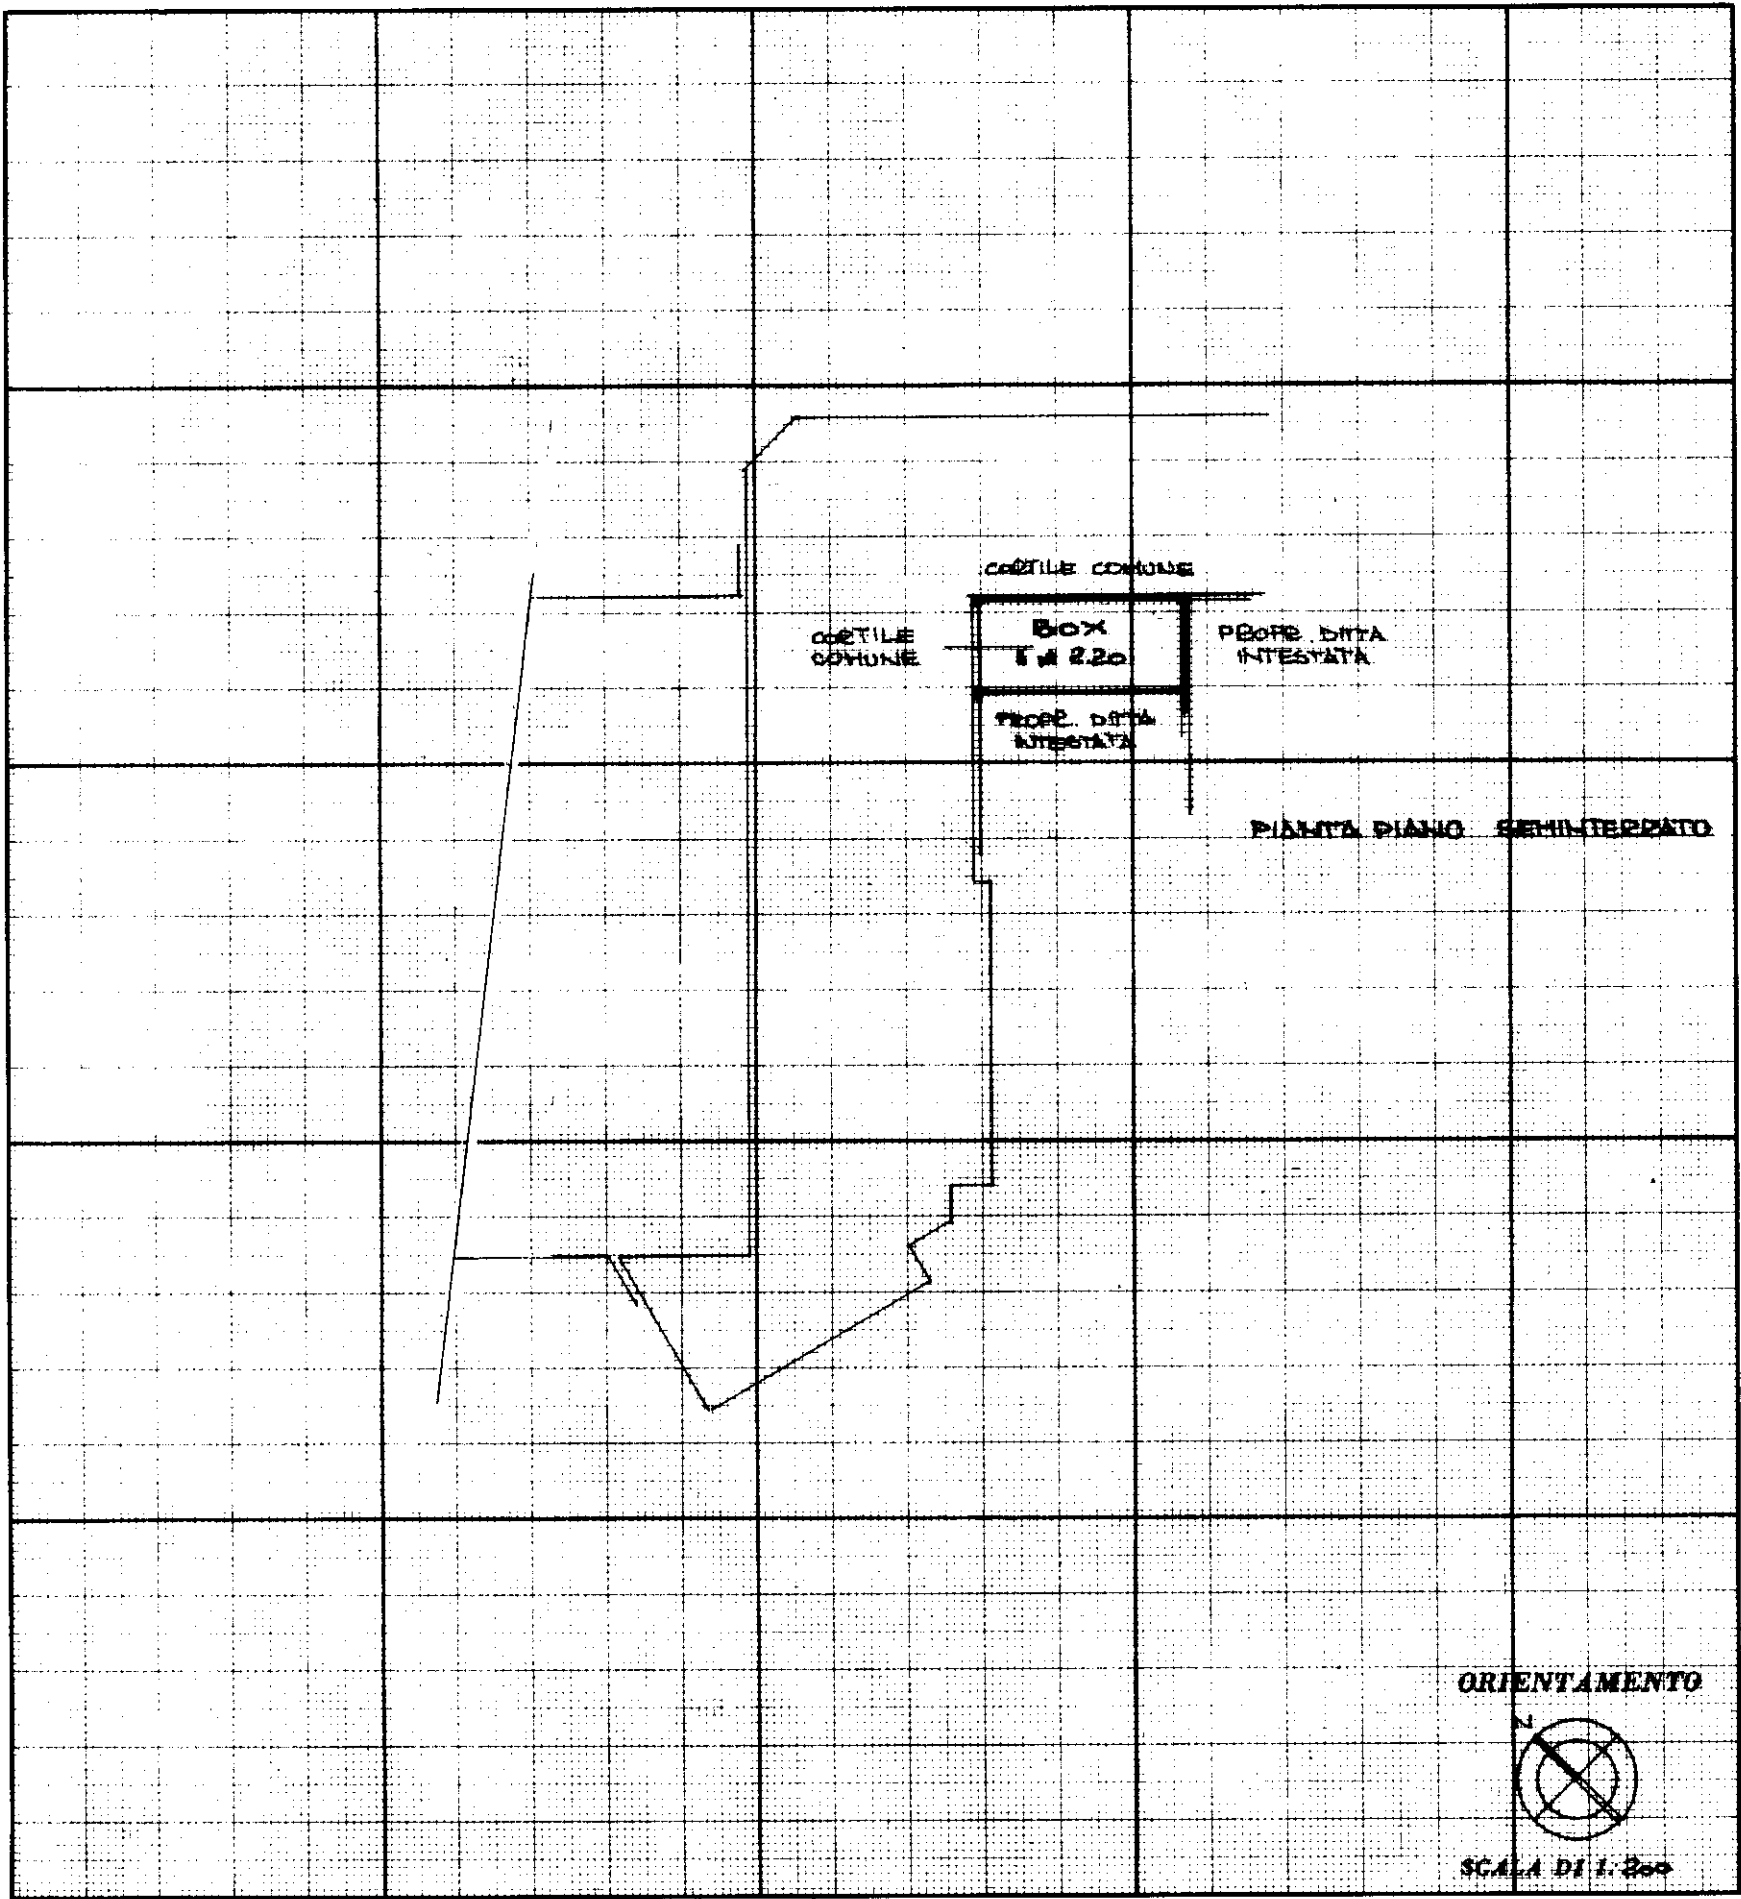

SPAZIO RISERVATO PER LE ANNOTAZIONI D'UFFICIO

DATA 29 MAR 1976
PROT. N°

F45
M 404
18157
10722

Compilata dal DOTT. ING.
(Titolo, nome e cognome del tecnico)
PIER LUIGI DELL'ACQUA
Iscritto all'Albo degli INGEGNERI N° 8985
della Provincia di MILANO
DATA
Firma: P. L. Dell'Acqua