




NUOVO CATASTO EDILIZIO URBANO

(R. DECRETO-LEGGE 13 APRILE 1939, N. 652)

Planimetria dell'immobile situato nel Comune di S. VITTORE OLONA Via A. MANZONI

Ditta [REDACTED]

Allegata alla dichiarazione presentata all'Ufficio Tecnico Erariale di MILANO

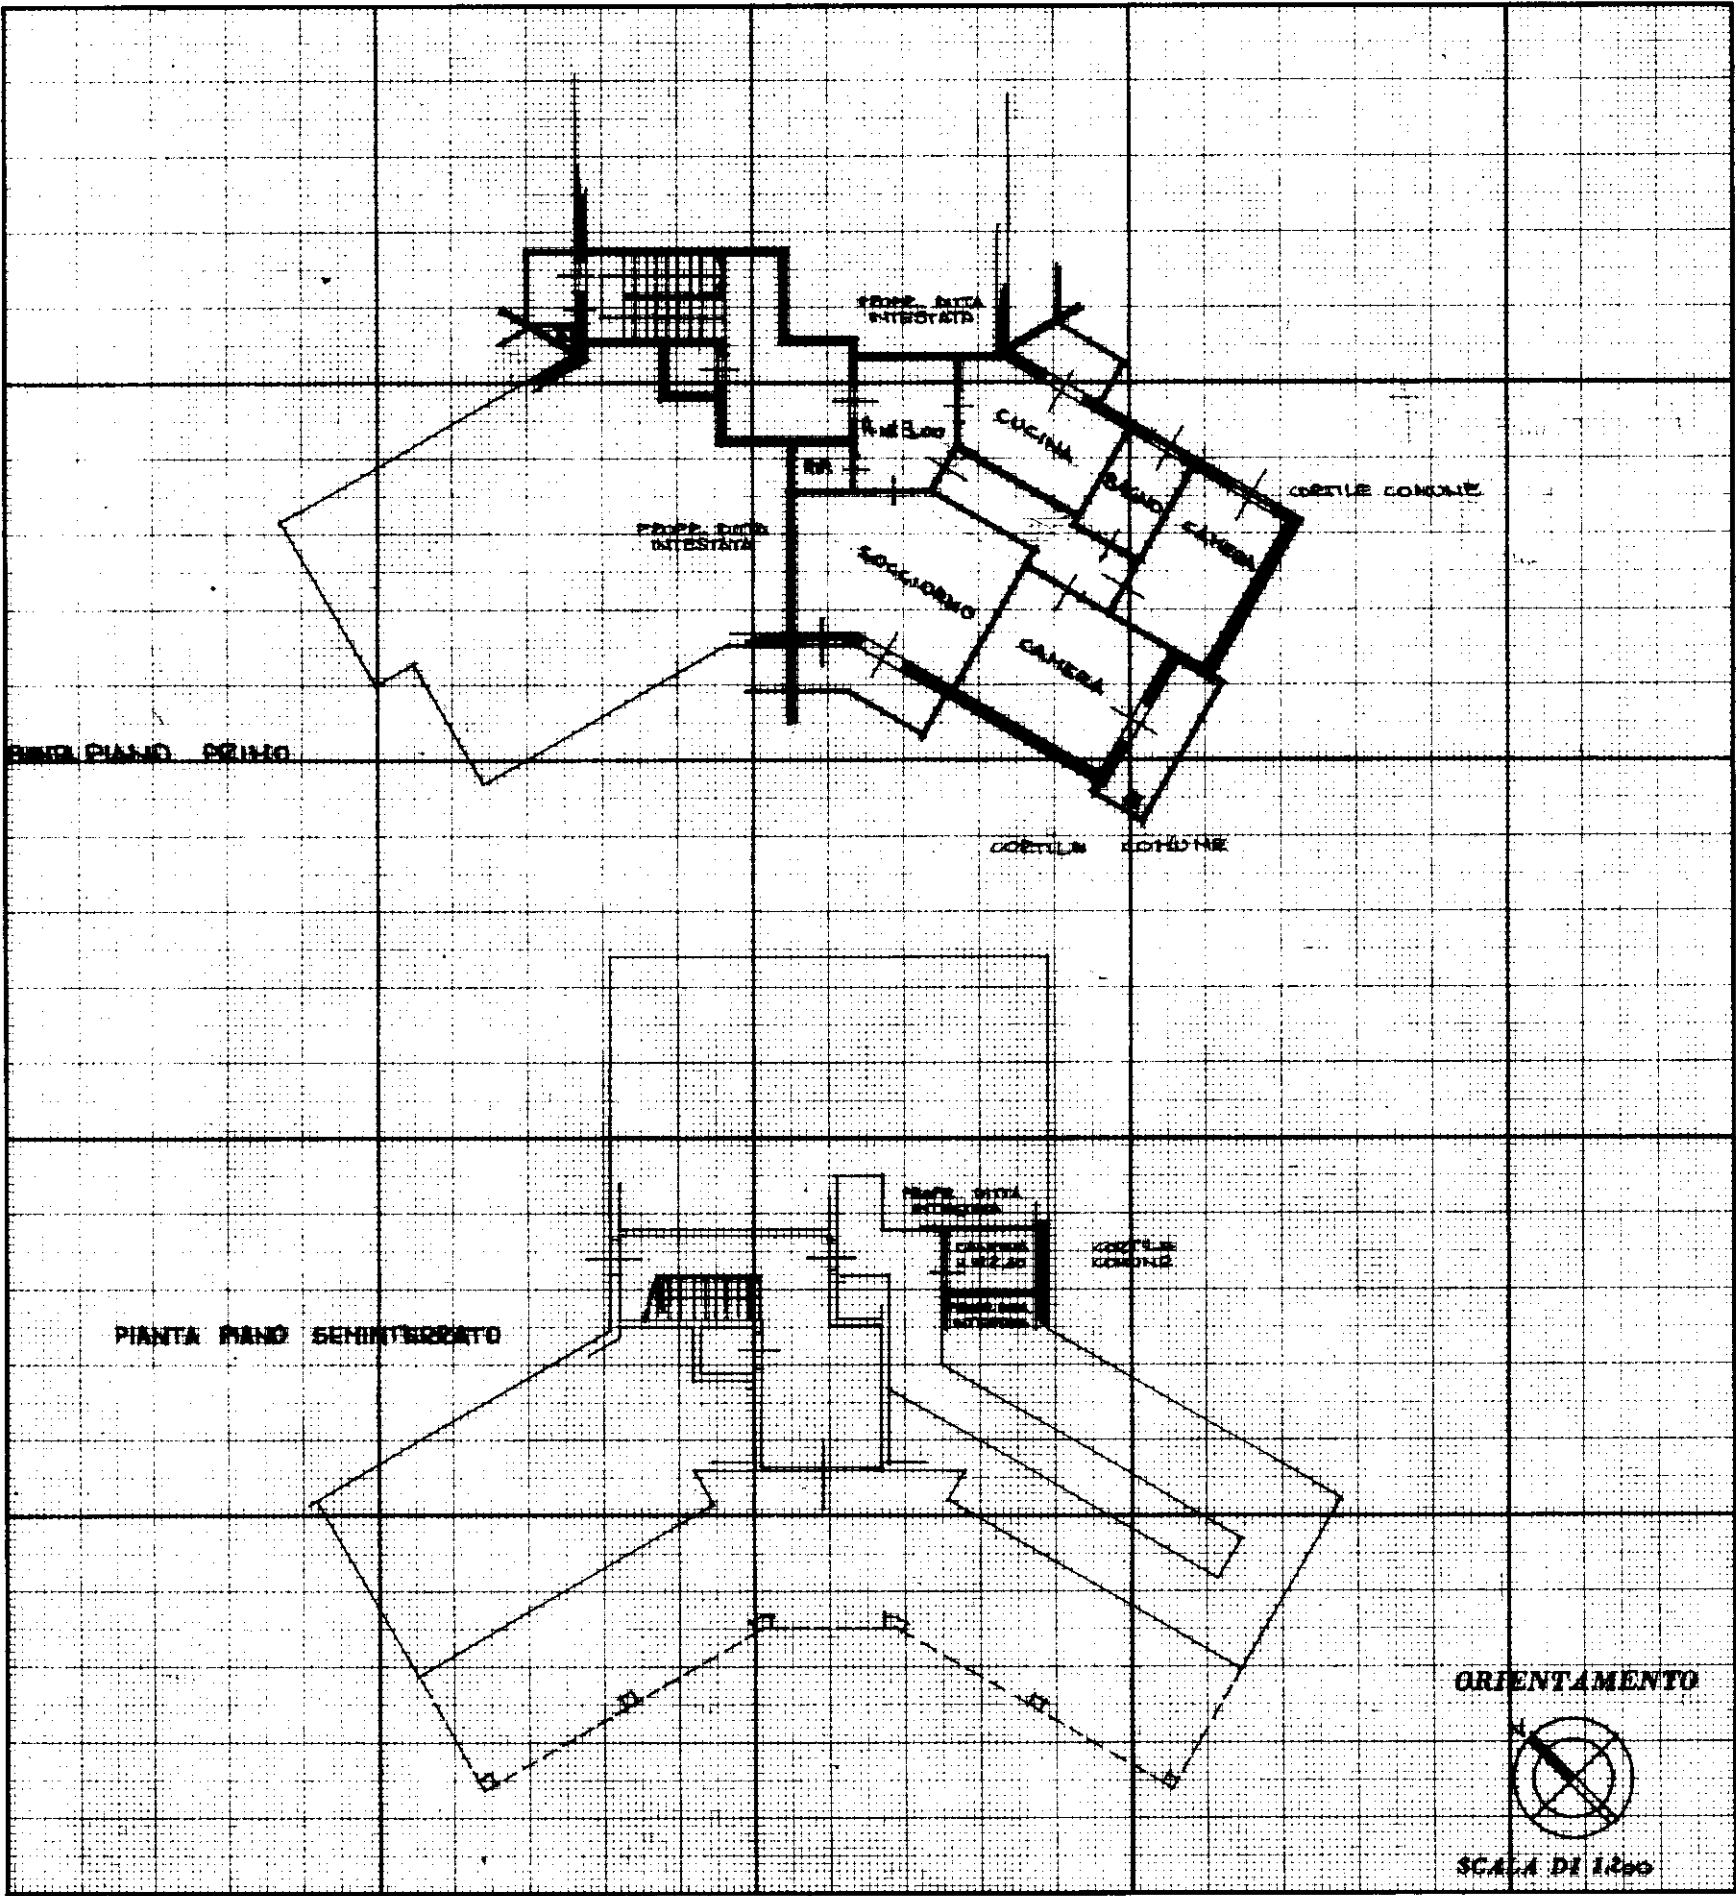

SPAZIO RISERVATO PER LE ANNOTAZIONI D'UFFICIO

DATA **29 MAR 1976**
PROT. N°

FG5
M. 404
SUB 721 18138

Compilata dal DOTT. ING.
(Titolo, nome e cognome del tecnico)

PIER LUIGI DELL'ACQUA

Iscritto all'Albo degli INGEGNERI N° 8985
della Provincia di MILANO

DATA

Firma:

[Handwritten signature]