
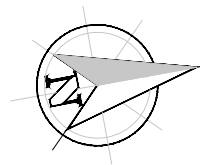


PIANTA PIANO SEMINTERRATO


H = 2.45 m

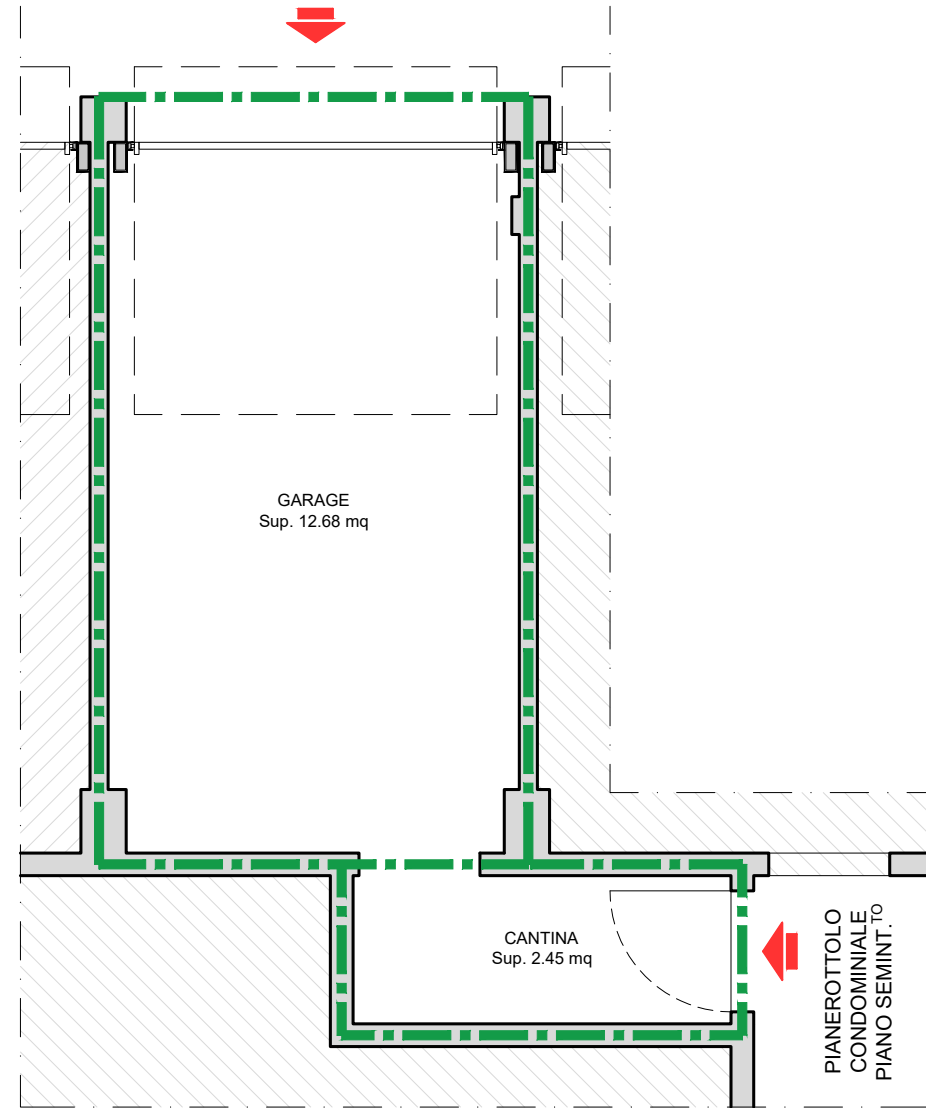

LEGENDA

- | | | | |
|---|---|---|--|
|  | CONFINI DI PROPRIETÀ
LIMITI DI SUPERFICIE |  | DIFFERMITÀ DA COSTRUZIONE
DA SANARE |
|  | CONFINI DI PROPRIETÀ
LIMITI AREA CORTILIVA |  | DIFFERMITÀ DA DEMOLIZIONE
DA SANARE |
|  | AREA VERDE |  | PERCORSI ASFALTATI |

PIANTA PIANO PRIMO
H = 2.70 m

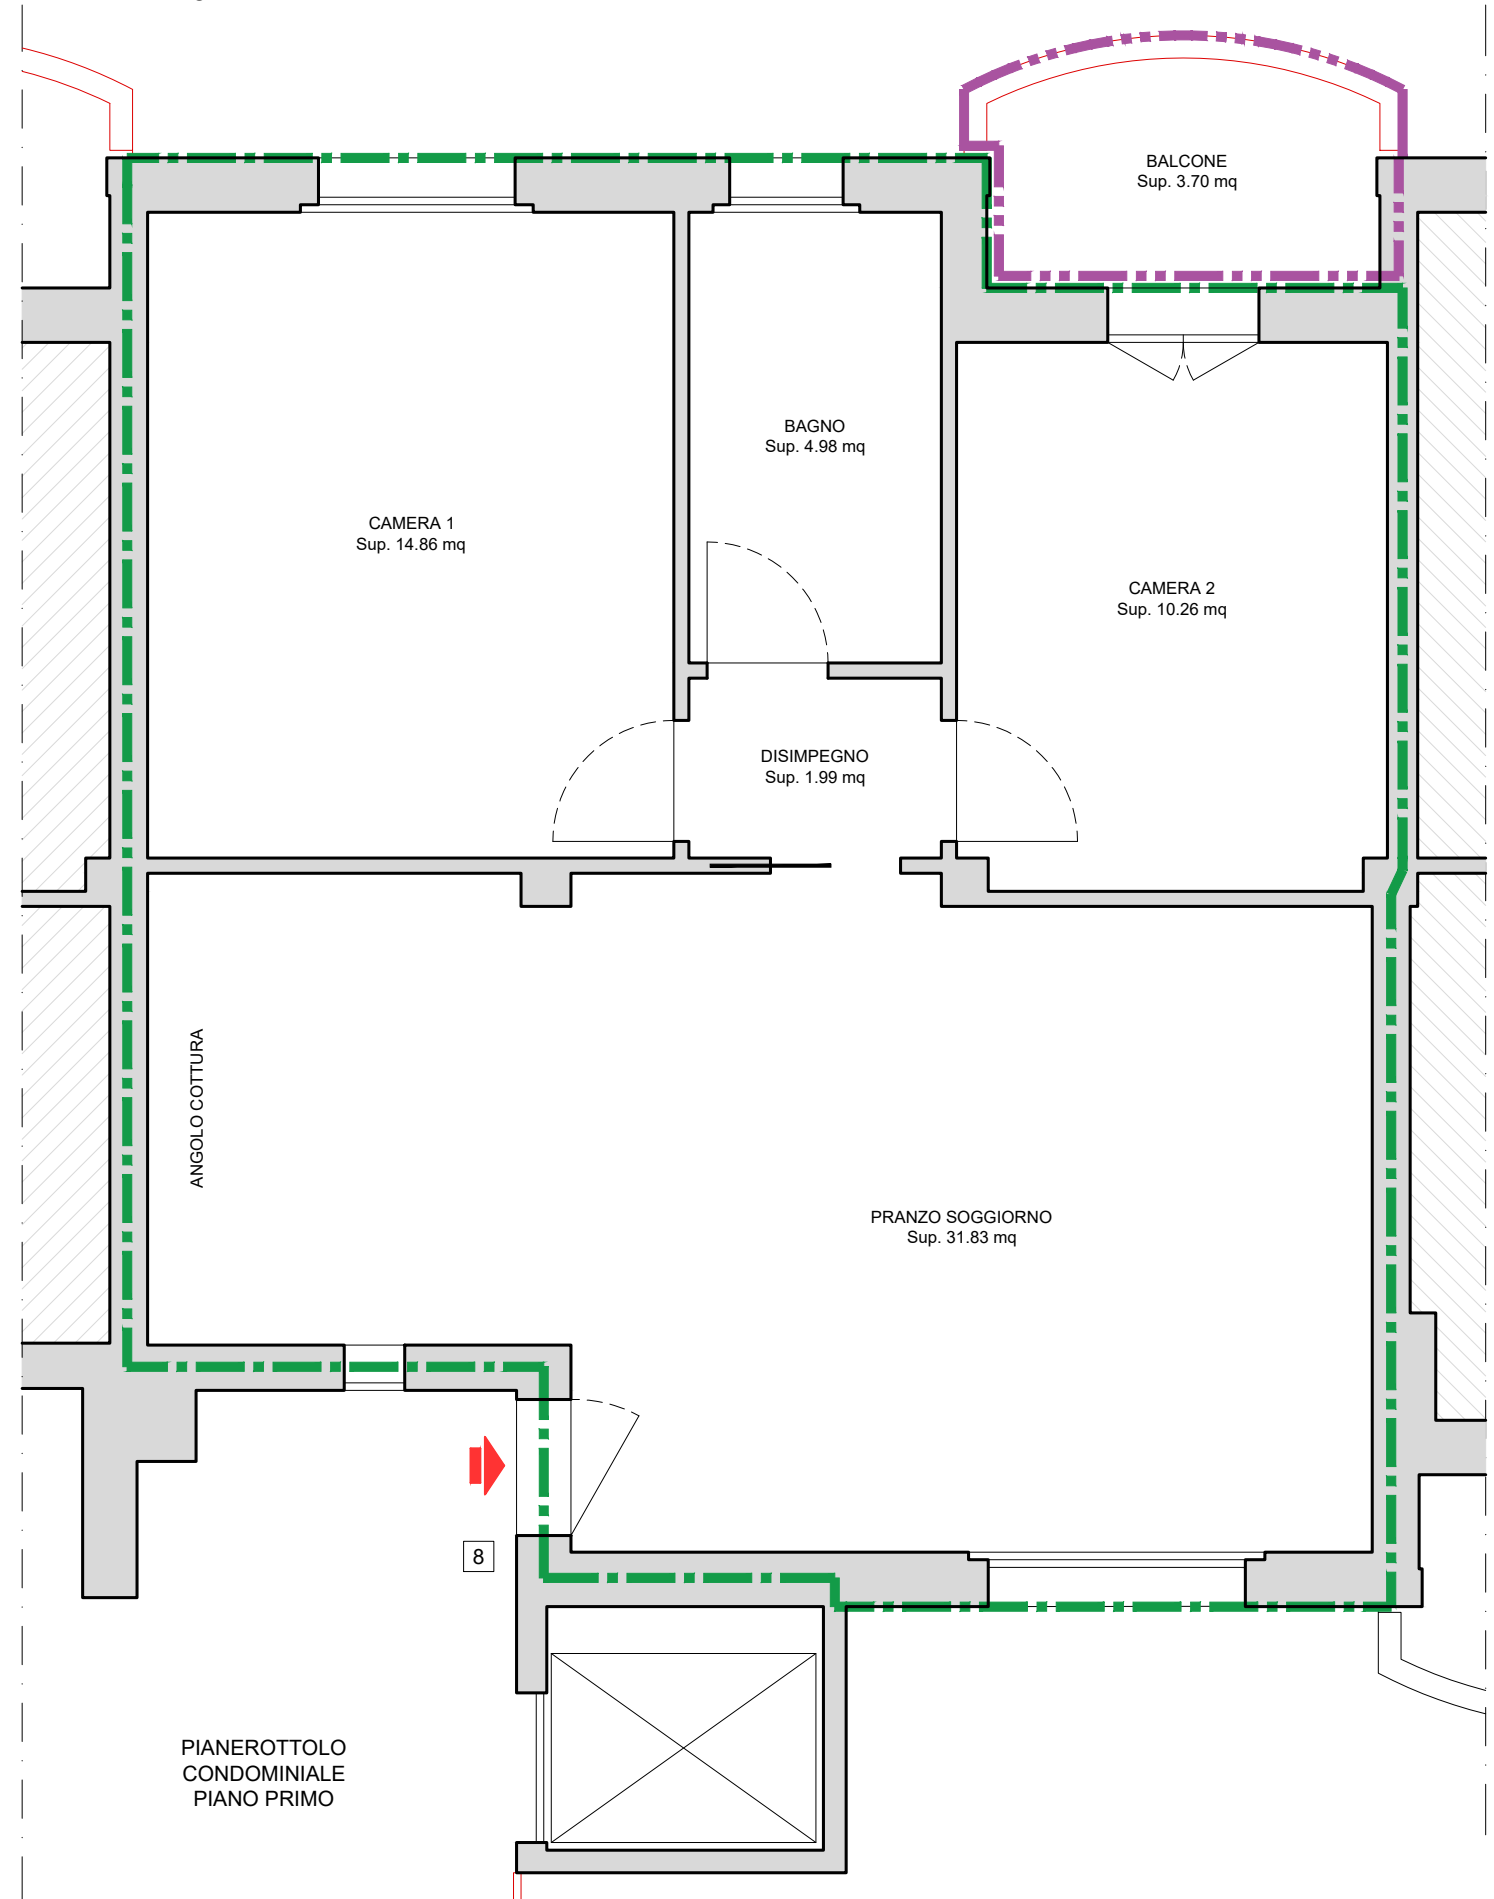

Tribunale di Reggio Emilia - Ufficio Esecuzioni Immobiliari
Giudice Delegato: Dott. Niccolò Stanzani Maserati,
Procedura Esecutiva n. 03/2026 R. G. E. - P

PROGETTO

SCALE

50
..

• •	

..
..

LABORATO

1

di

2

DATE EMISSIONI

01.	Luglio 2026
02.	

02.	
03.	

04.	
05.	

05. _____

LABORATO

1



di

2



PIANTA PIANO SEMINTERRATO

H = 2.45 m

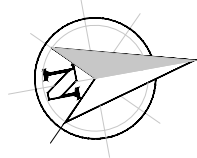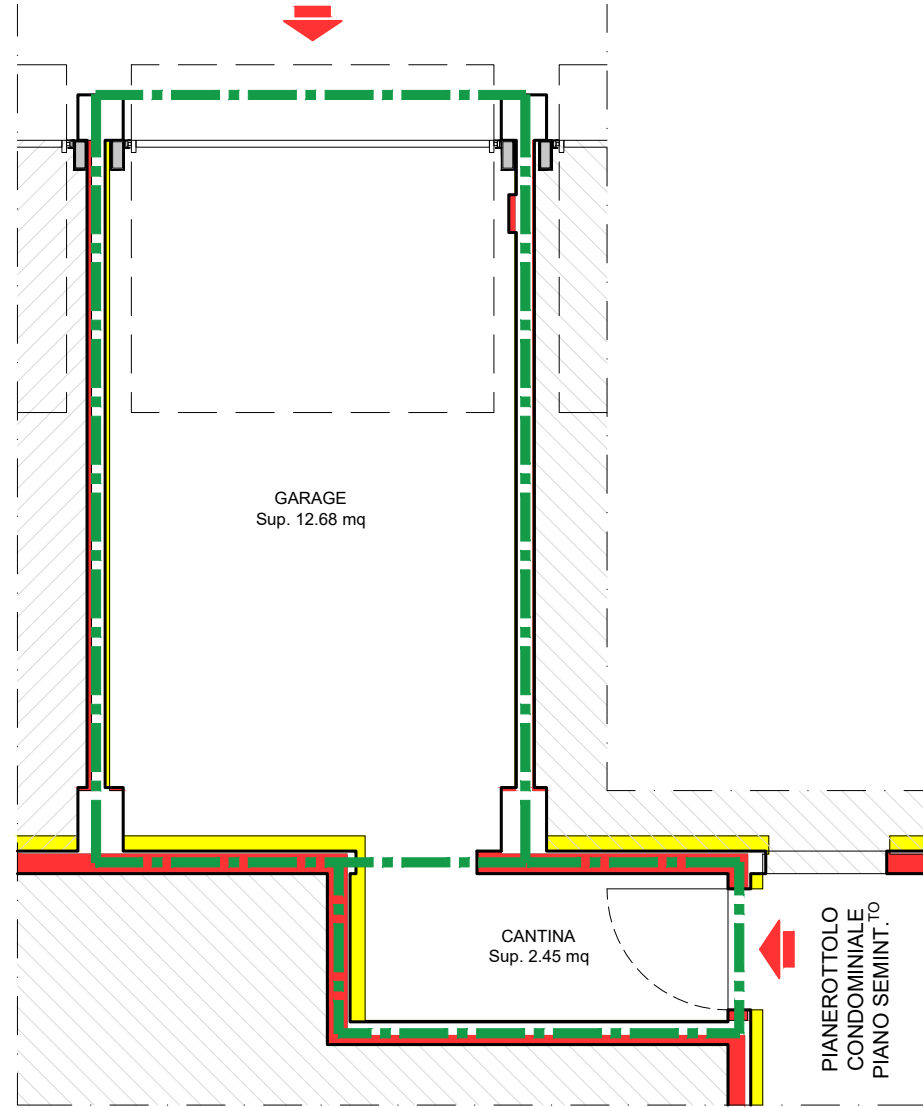


LEGENDA

	CONFINI DI PROPRIETÀ LIMITI DI SUPERFICIE		DIFFERMITÀ DA COSTRUZIONE DA SANARE
	CONFINI DI PROPRIETÀ LIMITI AREA CORTILIVA		DIFFERMITÀ DA DEMOLIZIONE DA SANARE
	AREA VERDE		PERCORSI ASFALTATI

PIANTA PIANO PRIMO

H = 2.70 m

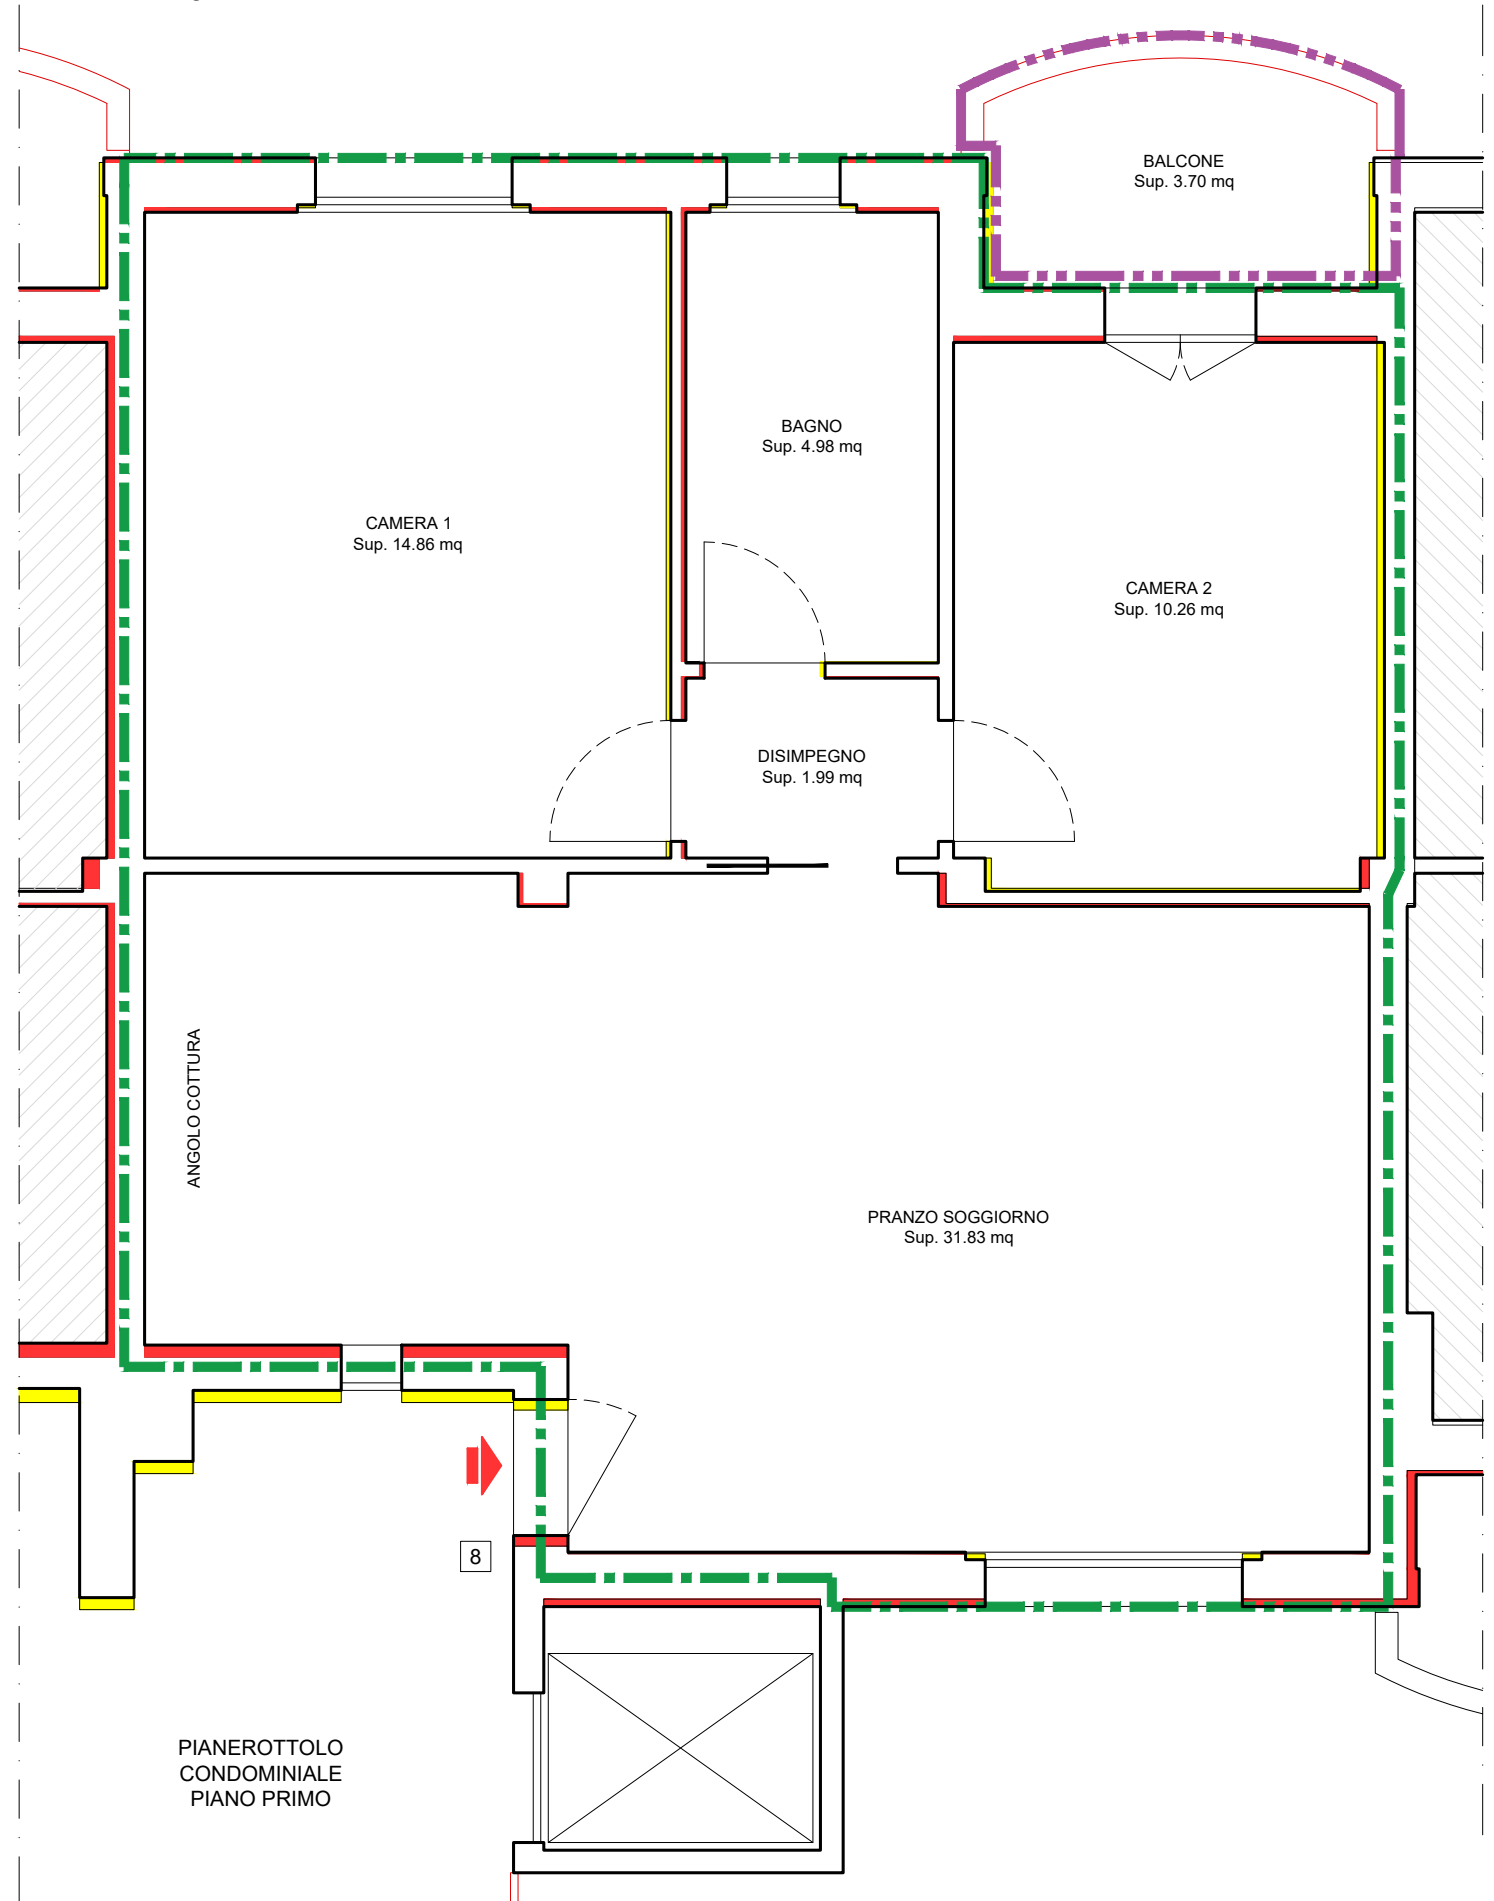

Tribunale di Reggio Emilia - Ufficio Esecuzioni Immobiliari
Giudice Delegato: Dott. Niccolò Stanzani Maserati,
Procedura Esecutiva n. 03/2026 R. G. E. - P

PROGETTO

SCALE

1:50
..

**	
**	

22

LABORATO
2

2

2

DATE EMISSIONI	
	1. 1. 2022

01.	Luglio 2026
02.	

03.	
04.	

04.	
05.	

LABORATO

2

di

2

