

Agenzia del Territorio
CATASTO FABBRICATI
Ufficio Provinciale di
Avellino

Dichiarazione protocollo n. AV0031701 del 12/02/2008

Planimetria di u.i.u. in Comune di Ariano Irpino

Contrada Cerreto

civ. SN

Identificativi Catastali:

Sezione:

Foglio: 40

Particella: 848

Subalterno: 7

Compilata da:

Di Furia Romano

Iscritto all'albo:
Architetti

Prov. Avellino

N. 875


Scheda n. 1

Scala 1:500

Piano terra



Piano S/1

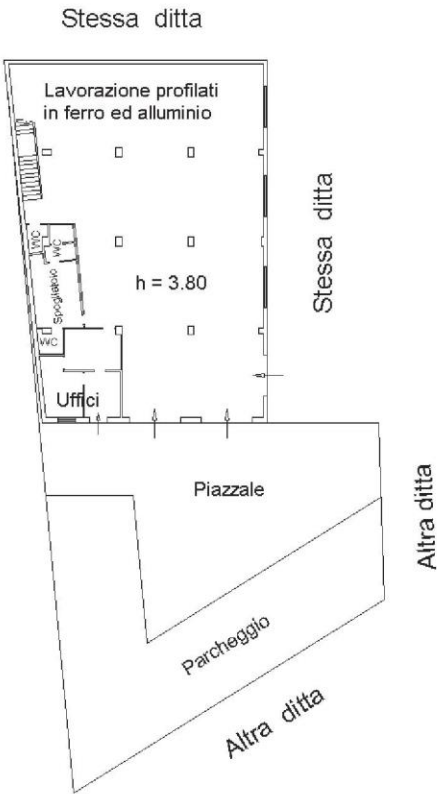

il Tecnico

Ultima planimetria in atti

Data: 08/01/2024 - n. T346369 - Richiedente: NNZLSS77S50D086K

Totale schede: 1 - Formato di acquisizione: A4(210x297) - Formato stampa richiesto: A4(210x297)

