



**TRIBUNALE ORDINARIO
DI
LUCERA**


Procedura Esecutiva N. 180/2012 R.G.

Planimetria - Lotto 1

Creditore procedente:

**SOCIETA' PER LA GESTIONE DI ATTIVITA'
S.G.A. SPA**

Debitori:

 

Giudice dell'esecuzione:

Dott.ssa Giulia STANO

Lucera, 03/05/2013





**Il Consulente Tecnico d'Ufficio
Dott. Ing. Giovanni POSTIGLIONE**



TRIBUNALE ORDINARIO DI LUCERA
PROCEDURA ESECUTIVA n. 180/2012 R.G.
RILIEVO PLANIMETRICO

Via Pastore

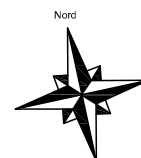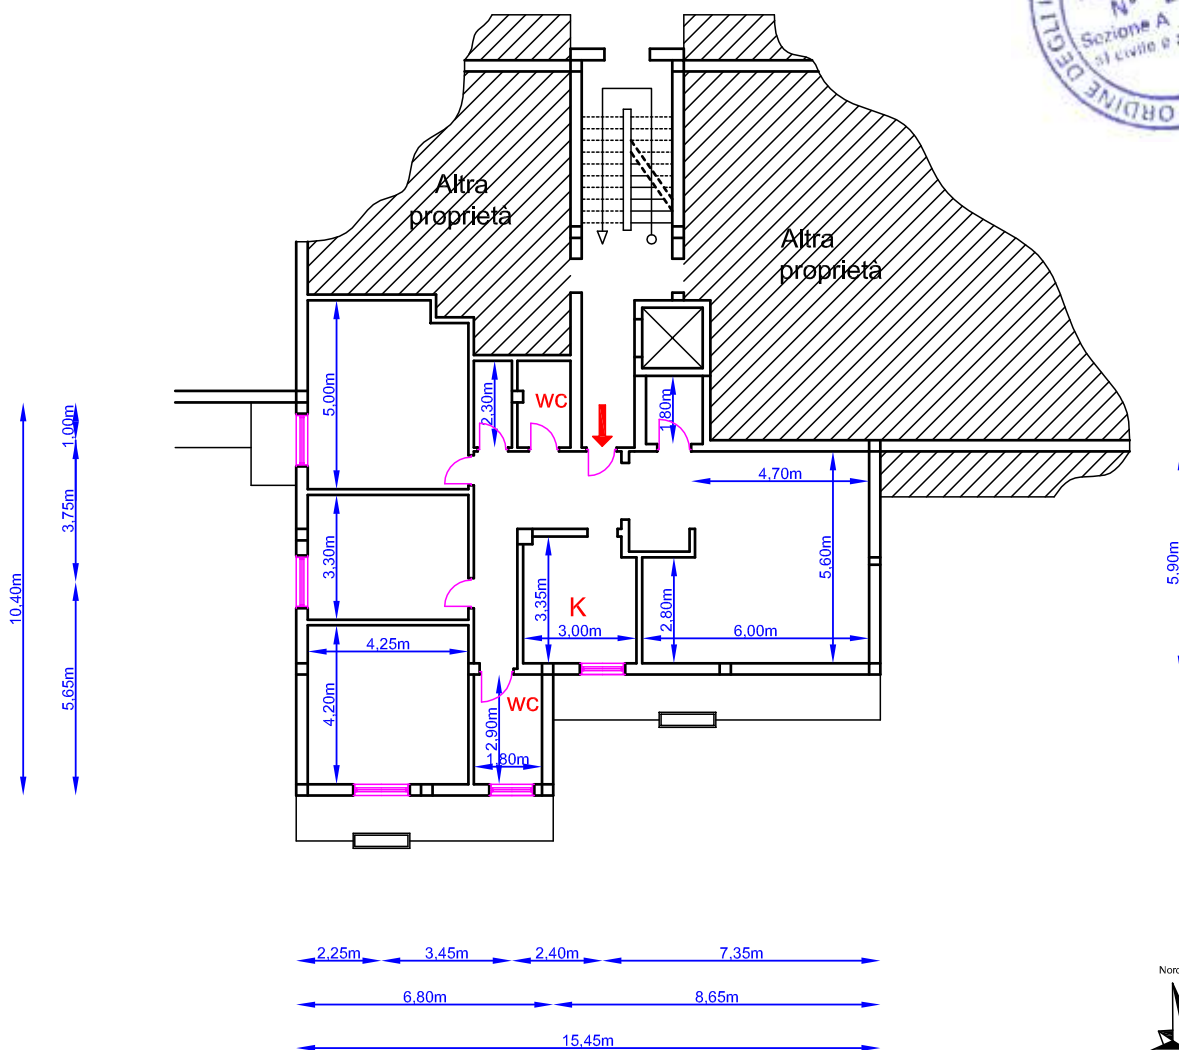

TOPONOMASTICA: Via Pastore, 34 - 71036 Lucera (FG)
DATI CATASTALI: P. 8900 - FG. 81 - P.LLA 1047 - SUB. 20
PROPRIETARI:

SCALA
1:200

TECNICO

RILEVATORE: Dott. Ing. Giovanni POSTIGLIONE