

Agenzia del Territorio
CATASTO FABBRICATI
Ufficio Provinciale di
Padova

Dichiarazione protocollo n. PD0257637 del 18/10/2005

Planimetria di u.i.u. in Comune di Albignasego

Via Della Croce Verde

civ.

Identificativi Catastali:

Sezione:

Foglio: 9

Particella: 1625

Subalterno: 6

Compilata da:
Silvan Samuele


Iscritto all'albo:
Geometri

Prov. Padova

N. 3628


Scheda n. 1

Scala 1:200

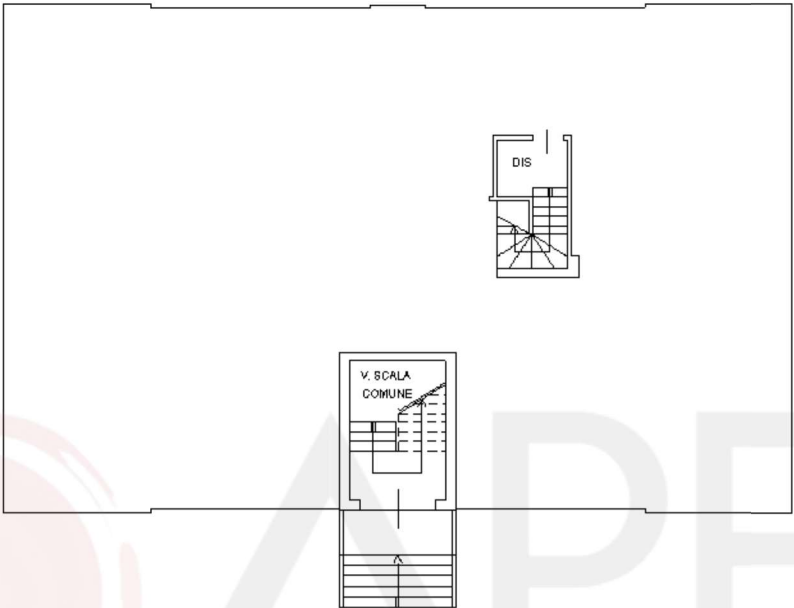

PIANO TERRA

h=2.40

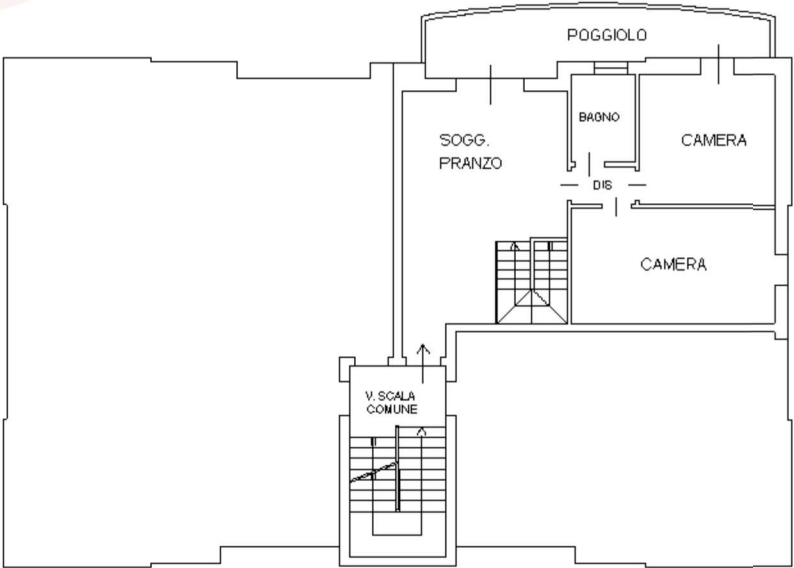

PIANO PRIMO

h=2.70



Ultima planimetria in atti

Data: 22/01/2026 - n. T119011 - Richiedente: RVRDVD69C17A001X

Totale schede: 1 - Formato di acquisizione: A4(210x297) - Formato stampa richiesto: A4(210x297)

ALLEGATO N. 5

Agenzia del Territorio
CATASTO FABBRICATI
Ufficio Provinciale di
Padova

Dichiarazione protocollo n. PD0257637 del 18/10/2005

Planimetria di u.i.u. in Comune di Albignasego

Via Della Croce Verde

civ.

Identificativi Catastali:

Sezione:

Foglio: 9

Particella: 1625

Subalterno: 20

Compilata da:
Silvan Samuele


Iscritto all'albo:
Geometri

Prov. Padova

N. 3628


Scheda n. 1

Scala 1:200

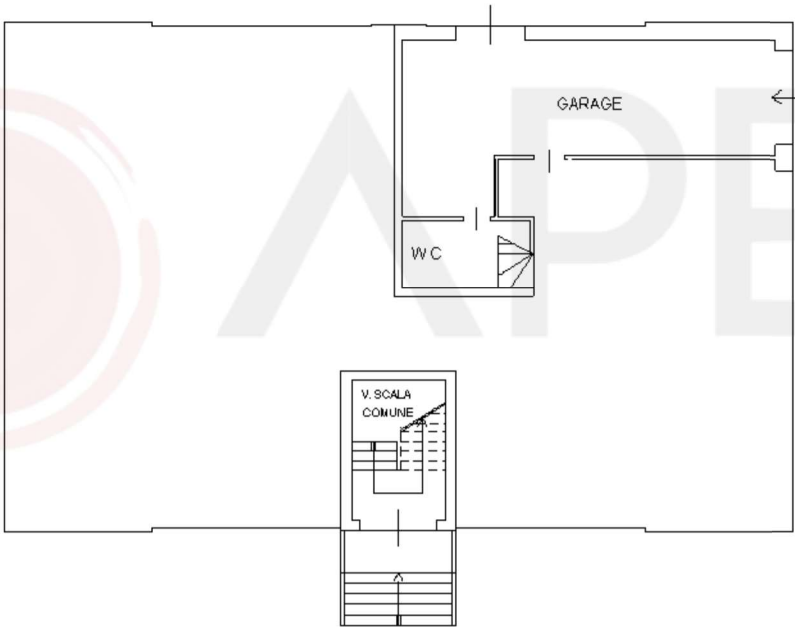

PIANO TERRA

h=2.40

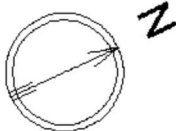

Ultima planimetria in atti

Data: 22/01/2026 - n. T119012 - Richiedente: RVRDVD69C17A001X

Totale schede: 1 - Formato di acquisizione: A4(210x297) - Formato stampa richiesto: A4(210x297)

ALLEGATO N. 6

Catasto dei Fabbricati - Situazione al 22/01/2026 - Comune di ALBIGNASEGO(A161) - < Foglio 9 - Particella 1625 - Subalterno 20 >
VIA DELLA CROCE VERDE n. 30 Piano T

PLANIMETRIA SISTEMAZIONE ESTERNA

PARTI

scala 1:200

