


ALLEGATO A

(Il cerchietto indica l'ubicazione della Particella, con il relativo Subalterno, da valutare)

E=54300

1 Particella: 362

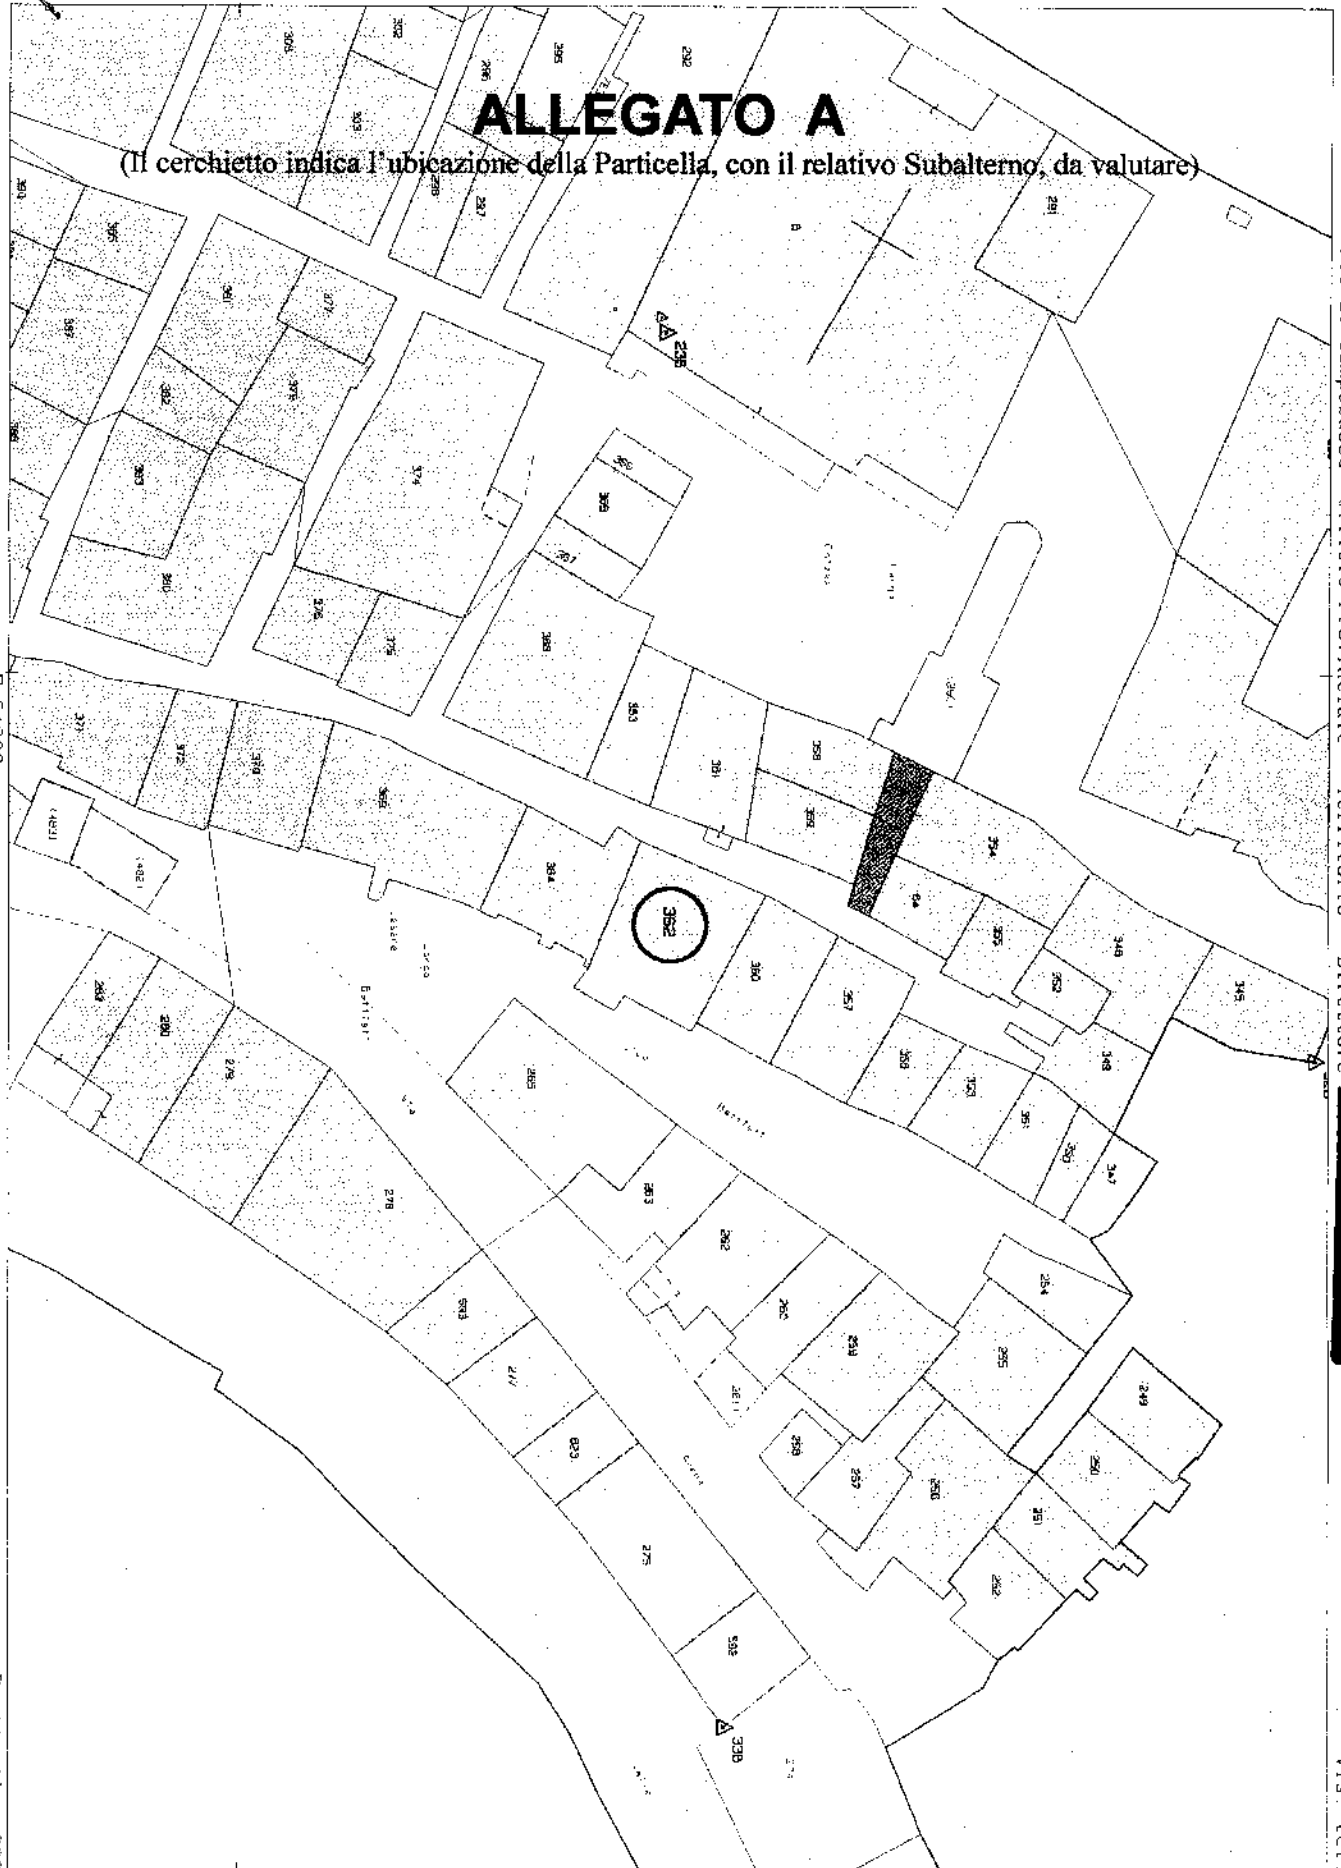

Comune: (CR) MACCHIA VALFORTORE

Scala originale: 1:500

17-Lug-2025 16:44:43

Foglio: 16 All: B

Dimensione cornice: 133.500 x 94.500 m. Protocollo pratica T724940/2025

MODULAND
P. 100.1986.487



MINISTERO DELLE FINANZE

DIREZIONE GENERALE DEL CATASTO E DEI SERVIZI TECNICI ERARIALI

NUOVO CATASTO EDILIZIO URBANO

(R. DECRETO-LEGGE 15 APRILE 1986, N. 56)

Mod. B (Nuovo Catasto Edilizio Urbano)


Lire
200

Planimetria dell'immobile situato nel Comune di **MACCHIA VILFORTORE** Via **ALESSANDRO MANZONI n° 26-24**

Ditta **PERFETTO ANGELO**

Allegata alla dichiarazione presentata all'Ufficio Tecnico Erariale di **CAMPOBASSO**


Pianta piano secondo

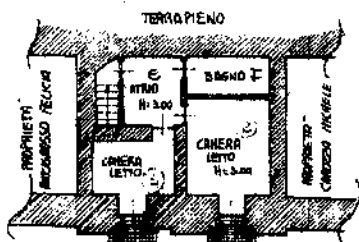

VIA ALESSANDRO MANZONI


ALLEGATO B

Pianta piano primo

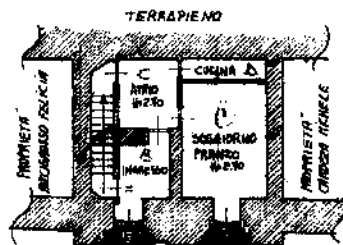

VIA ALESSANDRO MANZONI

Pianta piano terra

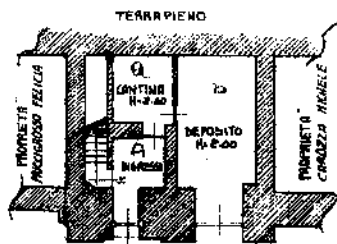

VIA ALESSANDRO MANZONI

ORIENTAMENTO



SCALA DI 1:200

SPAZIO RISERVATO PER LE ANNOTAZIONI D'UFFICIO

DATA

PROT. N°

03601853

Compilato dal **GEOMETRA**

Iscritto all'Albo dei **GEOMETRI**

della Provincia di **CAMPOBASSO**

DATA

Firma:

Ultima planimetria in atti

Data presentazione: 03/07/1986 - Data: 17/07/2025 - n. T153034 - Richiedente: PRFNGL57T17G482W

Totale schede: 1 - Formato di acquisizione: fuori standard (297X374) - Formato stampa richiesto: A4(210x297)

**Agencia delle Entrate
CATASTO FABBRICATI
Ufficio Provinciale di
Campobasso**


ELABORATO PLANIMETRICO	
Compilato da:	
Iscritto all'albo:	
Geometri	
Prov. Campobasso	N. 1172

Comune di Macchia Valfortore		Protocollo n. CB0051898 del 10/11/2020	
Sezione:	Foglio: 16	Particella: 362	Tipo Mappale n. del
Dimostrazione grafica dei subalterni			Scala 1 : 500


ALLEGATO C

N


PIANO TERRA
Via A. Manzoni

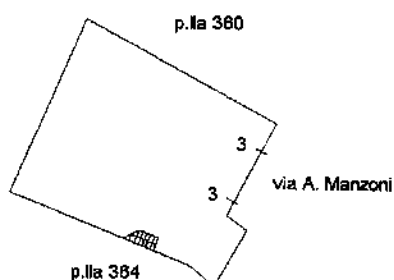


PIANO PRIMO
Via A. Manzoni

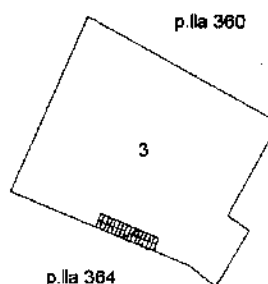


PIANO SECONDO
Via A. Manzoni

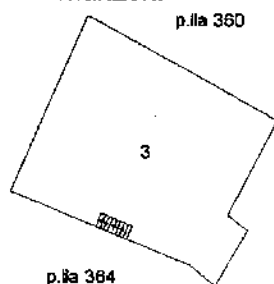

PIANO TERRA
Via Napoli

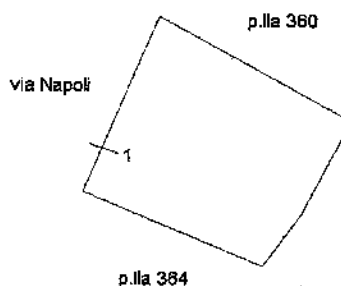

PIANO primo
Via Napoli

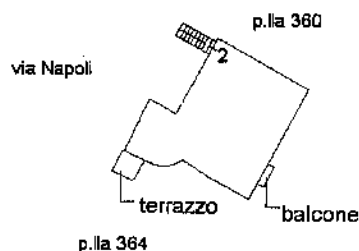

Ultima planimetria in atti

Data: 17/07/2025 - n. T732825 - Richiedente: Telematico

Totale schede: 1 - Formato di acquisizione: A4(210x297) - Formato stampa richiesto: A4(210x297) - Fattore di scala non utilizzabile

Elaborato Planimetrico - Catasto dei Fabbricati - Situazione al 17/07/2025 - Comune di MACCHIA VALFORTORE (780) - < Foglio 16 Particella 362 >

Firmato Da: PERFETTO ANGELO Emesso Da: ARUBAPEC S.P.A. NG CA 3 Serial#: 750b08d63b890dd26e87625d0157ea4