

SCHEDE
E. - C. 3. 1. - 000


Mod. A (Nuovo Catasto Edilizio Urbano)

d

NUOVO CATASTO EDILIZIO URBANO

(n. DECRETO-LEGE 11 APRILE 1986, n. 441)

Planimetria dell'immobile situato nel Comune di CAPRIATE SAN GERVASIO Via TRIESTE 51
Disa "IMMOBILIARE ARGENTA S.r.l." con SEDE IN SULISIO VIA S. LORENZO, 5
Allegata alla dichiarazione presentata all'Ufficio Tecnico Esenziale di BERGAMO Scheda N.°

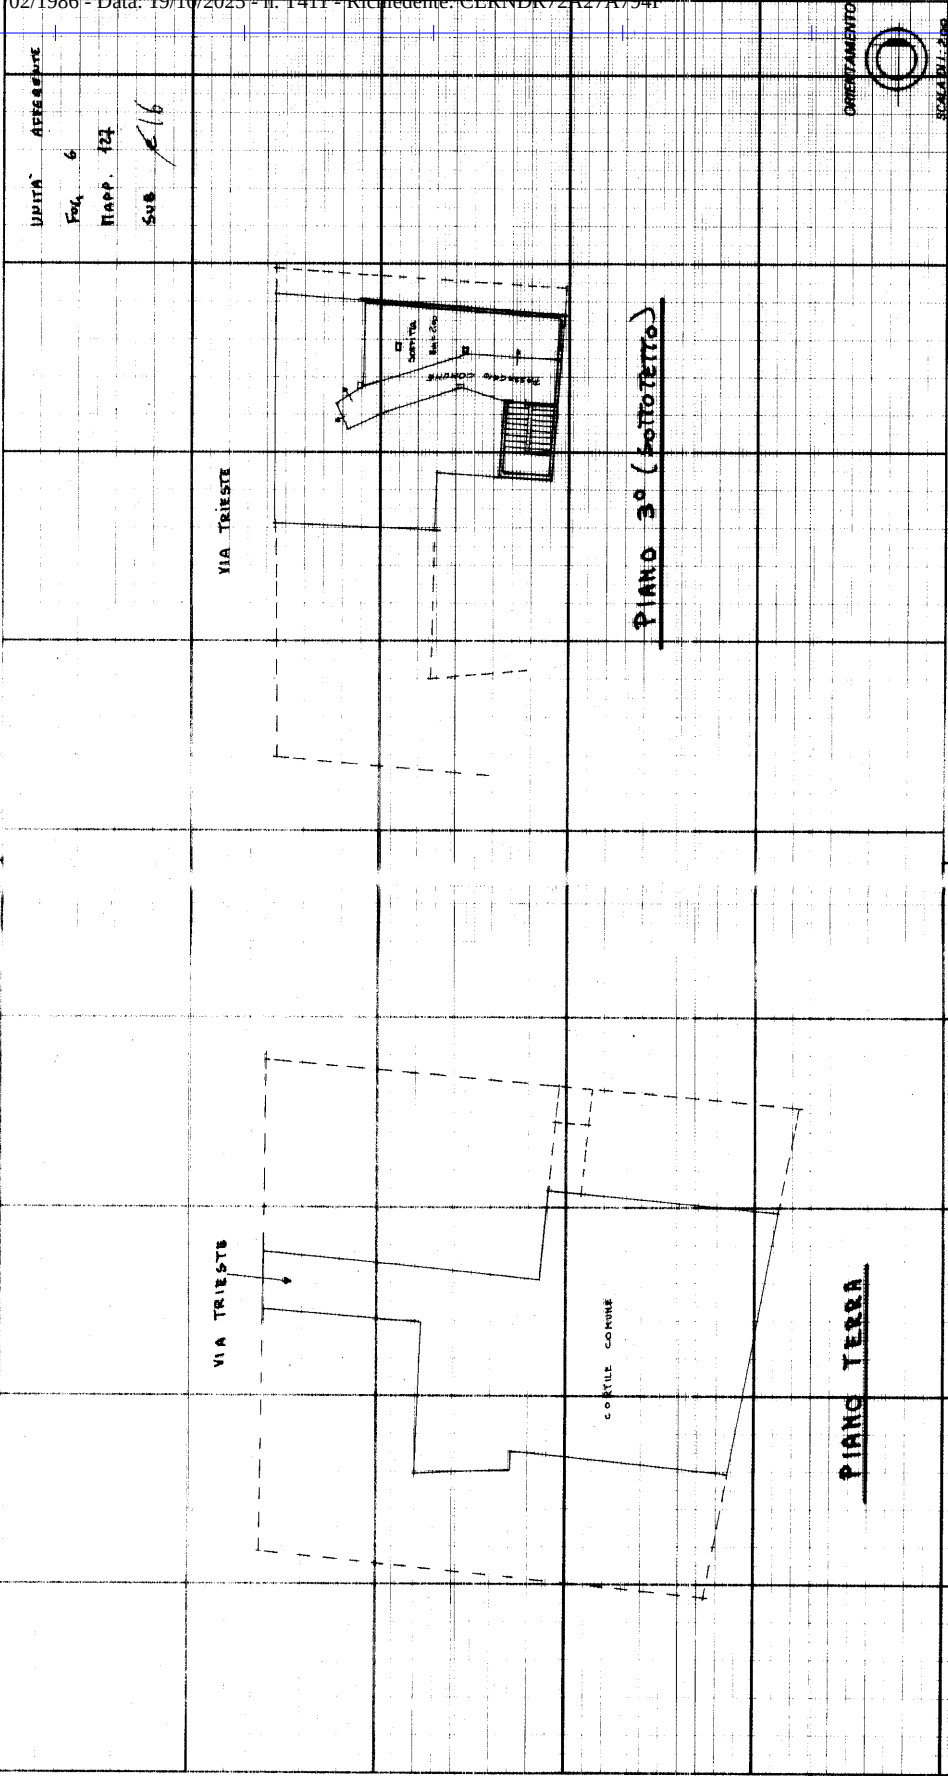

Spazio riservato per le annotazioni Ufficio E SORITA LA NUOVA COSTRUZIONE		DATI DEL CATASTO TERRENI DOVE E SORITA LA NUOVA COSTRUZIONE	
DATA 17 FEB. 1986	PROT. N° 1611/5	Numero della partita Sezione o Comune censuario Foglio Numero di mappa Subalterno	Completata dal GEOMETRA MARIO GASPARI Iscritto all'Albo dei GEOMETRI della Provincia di BERGAMO DATA 5-9-85 Firma Mario Gaspari