

Ultima planimetria in atti
Data presentazione: 30/03/2000 - Data: 17/01/2024 - n. T308210 - Richiedente: MRZGPP6T6C933V
Totale schede: 1 - Formato di acquisizione: A3(297x420) - Formato stampa richiesta: A4(210x297)

Data presentazione: 30/03/2000 - Data: 17/01/2024 - n. T308210 - Richiedente: MRZGPP6T6C933V


MOD. 100/01
F. 10/100/01/001



MINISTERO DELLE FINANZE
DIREZIONE GENERALE DEL CATASTO E DEI SS.TT.EE.
CATASTO EDILIZIO URBANO (RDL 13-4-1939, n. 652)
Planimetria di u.i.u. in Comune di **COMO** via **Napoleona** CIV. **28**

MOD. AN (CEU)
LIRE **605**

Piano Primo

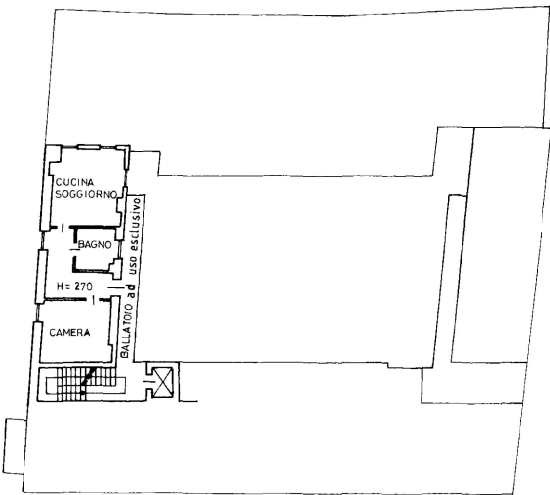

VIA NAPOLEONA

ORIENTAMENTO



SCALA DI 1:200

Dichiarazione di V.C. ☐ Denuncia di variazione ☒	Completata dal ☐ ING. UMBERTO BELLINI	RISERVATO ALL'UFFICIO
Identificativi catastali F. 7 sub 713	Iscritto all'albo degli INGEGNERI di COMO	30 MAR 2000
Foglio 7 - Particella 260 - Subalterno 713	Firma <i>[Signature]</i>	

MODULARIO
a.r.r. n. 497



MINISTERO DELLE FINANZE

DIPARTIMENTO DEL TERRITORIO


CATASTO EDILIZIO URBANO (RDL 13-4-1939, n. 652)

MOD. **BN** (CEU)

LIRE
200


Planimetria di u.i.u. in Comune di COMO via NAPOLEONA civ. 28

PIANO INTERRATO

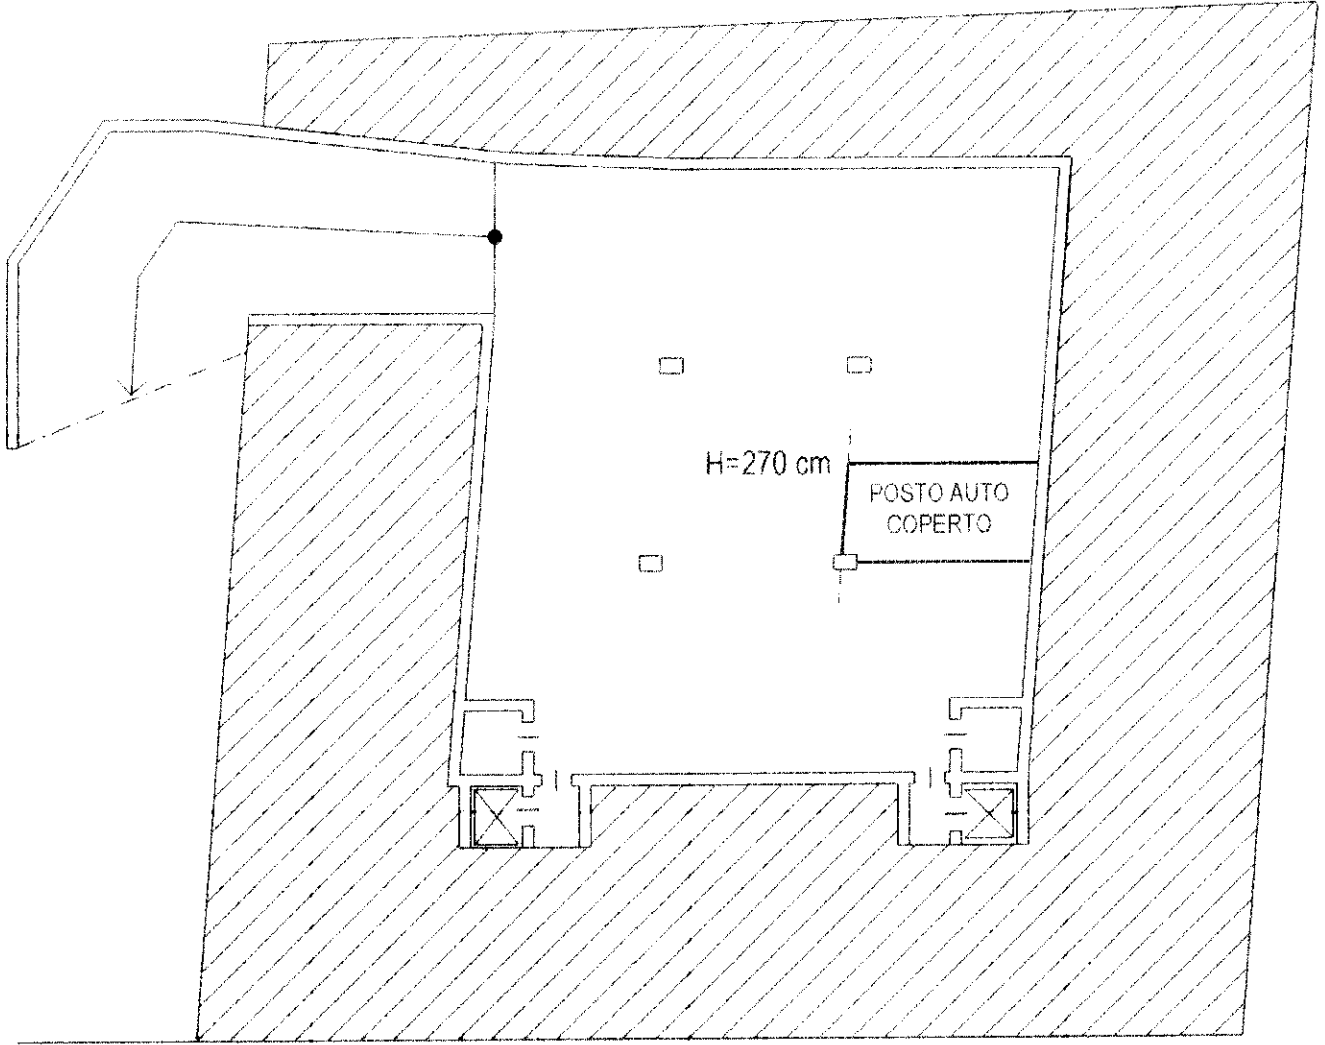

**AUTORIZZAZIONE USO TERRITORIO DI
COMUNE RELATIVO AL CATASTO EDILIZIO URBANO
PER L'EDIFICAZIONE DI UNO DEI
IN QUOTIDIO NOTIZIARIO**

ORIENTAMENTO

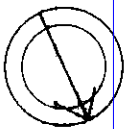

SCALA DI 1: 200

Dichiarazione di N.C. ☐
Denuncia di variazione ☒

Compilata dal ING. UMBERTO BELLINI
(Titolo, cognome e nome)

RISERVATO ALL'UFFICIO

Ultima planimetria in atti

Identificativi catastali

Iscritto all'albo degli **INGEGNERI**

Data presentazione: 30/03/2000 - Data: 17/01/2024 - n. T308211 - Richiedente: MRZGPP66T69C933V
Totale schede: 260 Formato di acquisizione: A4(210x297) della provincia di COMO Formato stampa richiesto: A4(210x297)


data 17/01/2024 Firma [Signature]

Catasto Edilizio Urbano - Comune di COMO (C933) - < Sez. urbana CAM - Foglio 7 - Particella 260 - Subalterno 723 >
VIA NAPOLEONA n. 28 Piano SI


ELABORATO PLANIMETRICO	
Compilato da: Bellieni Alessandro	
Iscritto all'albo: Architetti	
Prov. Como	N. 01620

Agenzia delle Entrate
CATASTO FABBRICATI
Ufficio Provinciale di
Como


Comune di Como	Protocollo n. CO0019899 del 10/03/2020
Sezione: CAM Foglio: 7 Particella: 260	Tipo Mappale n. del
Dimostrazione grafica dei subalterni	
Scala 1 : 500	

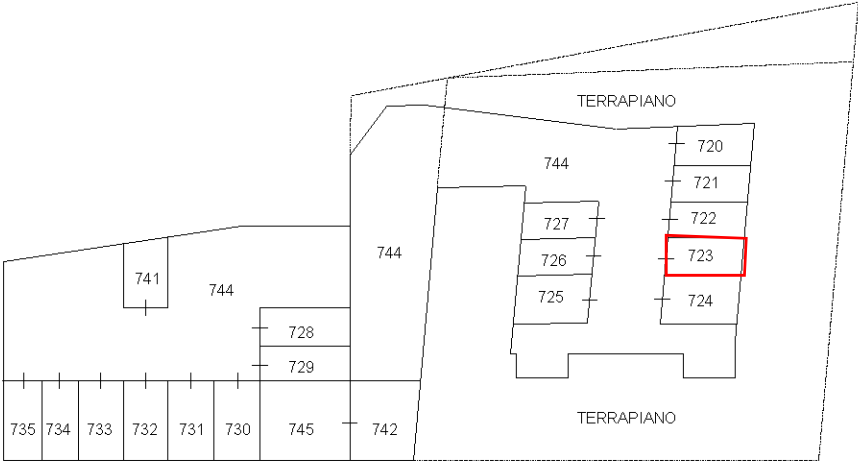





PIANO PRIMO SOTTOSTRADA

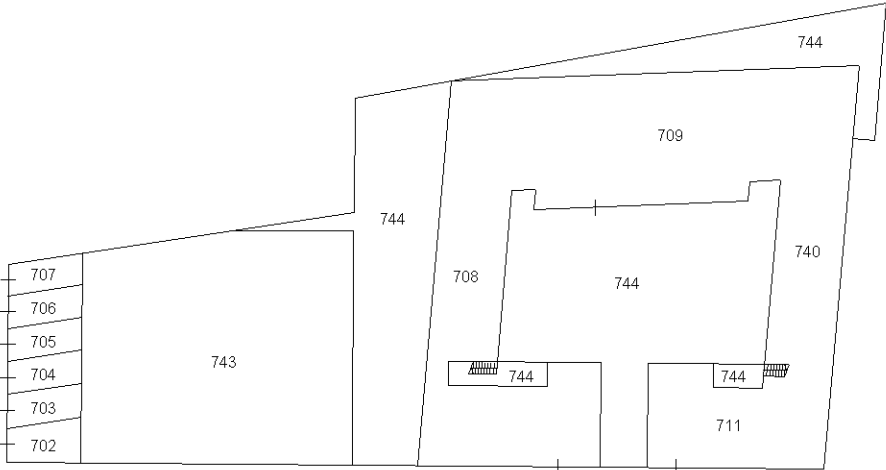

PIANO TERRA

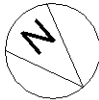

VIA NAPOLEONA

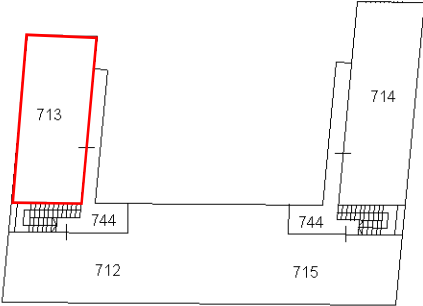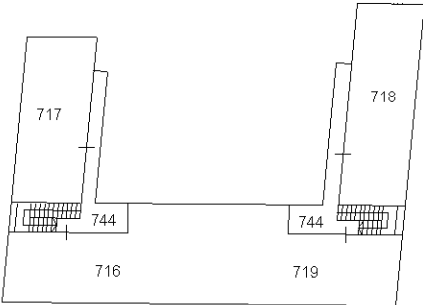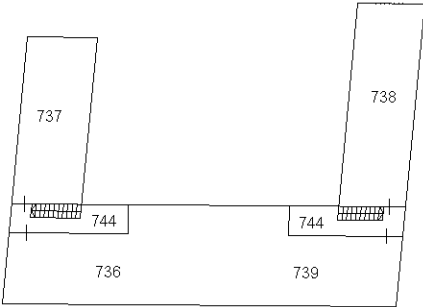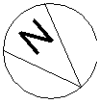ELABORATO PLANIMETRICO		Agenzia delle Entrate CATASTO FABBRICATI Ufficio Provinciale di Como	
Compilato da: Bellieni Alessandro			
Iscritto all'albo: Architetti			
Prov. Como		N. 01620	
Comune di Como		Protocollo n. CO0019899 del 10/03/2020	
Sezione: CAM Foglio: 7 Particella: 260		Tipo Mappale n. del	
Dimostrazione grafica dei subalterni		Scala 1 : 500	
 PIANO PRIMO  PIANO SECONDO  PIANO TERZO 			

Ultima planimetria in atti