




MODULARIO
F. - Cat. S. T. - 315

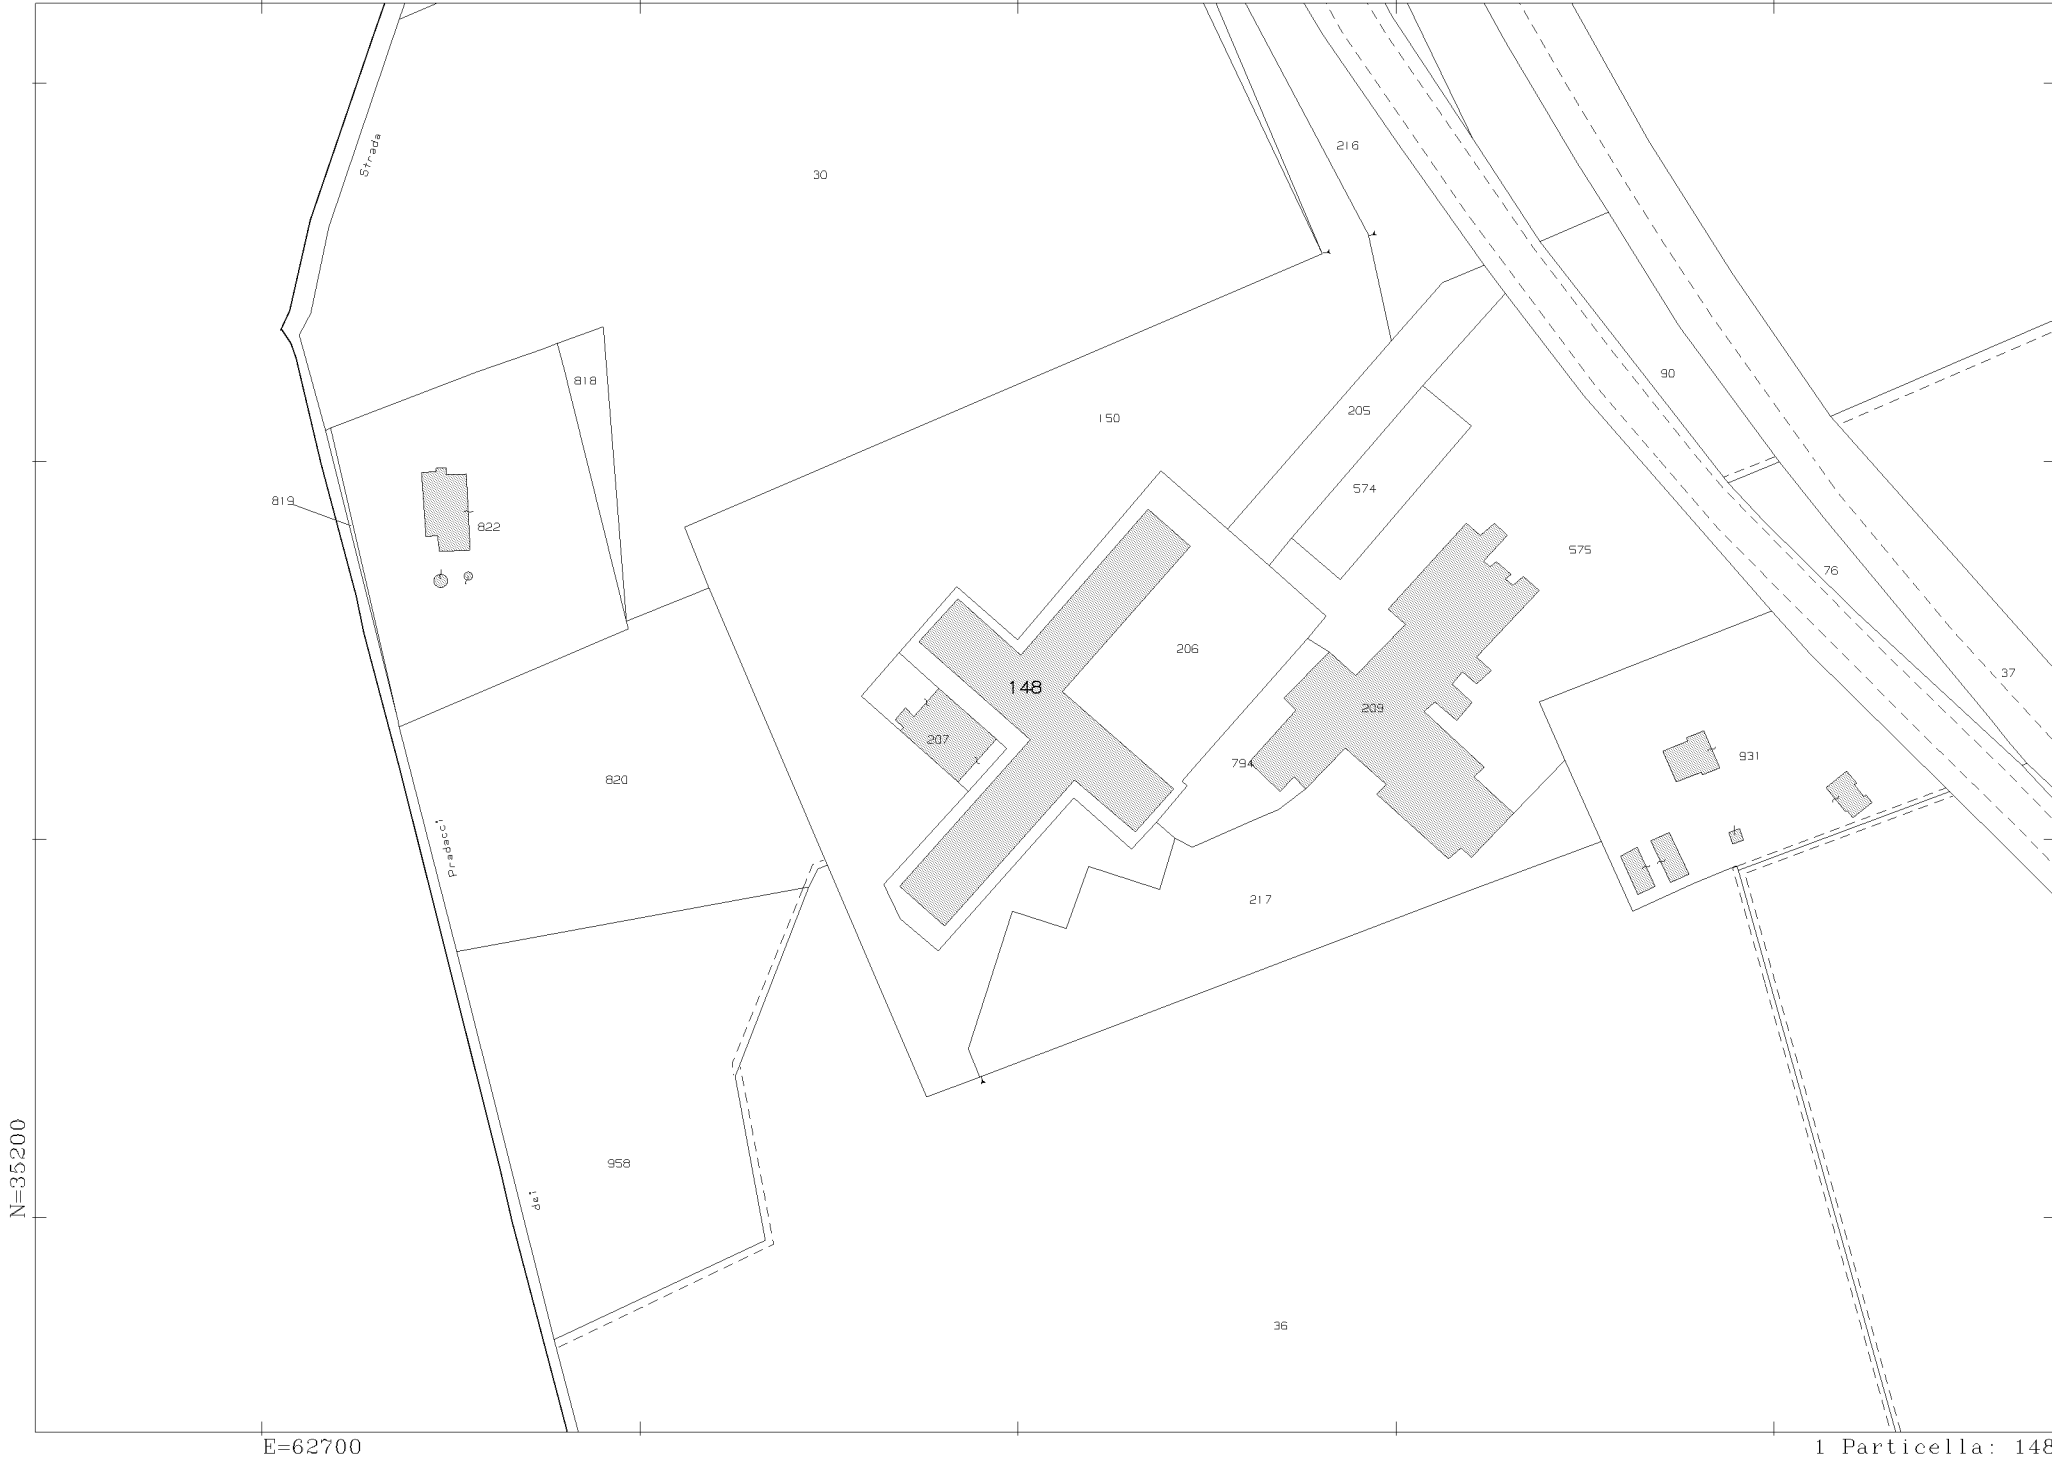

MINISTERO DELLE FINANZE
DIREZIONE GENERALE DEL CATASTO E DEI SERVIZI TECNICI ERARIALI

Mod. B (Nuovo Catasto Edilizio Urbano)

Lire
20

NUOVO CATASTO EDILIZIO URBANO


DECRETO LEGGE 13 APRILE 1938, N. 63

Planimetria dell'immobile situato nel Comune di **PORTORECANATI** Via S. S. n. 16 Adriatica


Ditt

Allegata alla dichiarazione presentata all'Ufficio Tecnico Erariale di **Macerata**

PIANO 7^o
SCALA B
INTERNO 105
H = m. 3.00

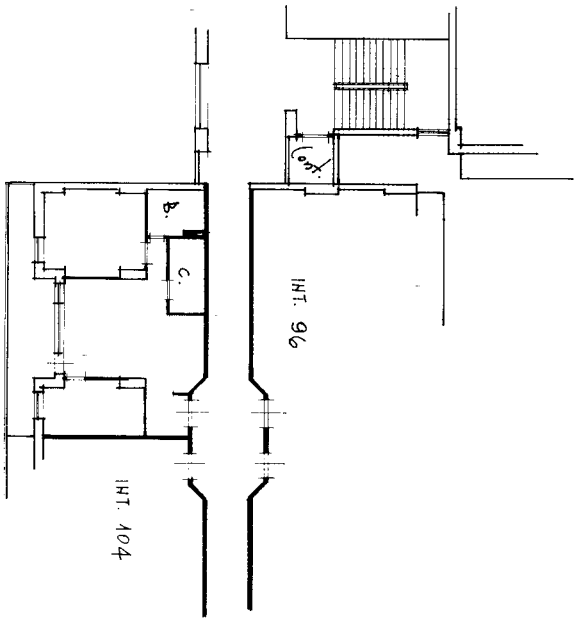

ORIENTAMENTO

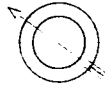

SCALA DI 1:200

SPAZIO RISERVATO PER LE ANNOTAZIONI D'UFFICIO

DATA
PROT. N.

10 16/...

Scheda N. 0899040

Completata dal

Iscritto all'Albo degli Ingegneri
della Provincia di Ancona

DATA
Firma: *[Signature]*

Ultima planimetria in atti