

Agenzia del Territorio
CATASTO FABBRICATI
Ufficio Provinciale di
Catanzaro

Dichiarazione protocollo n. CZ0153847 del 21/05/2007

Planimetria di u.i.u. in Comune di Chiaravalle Centrale

Contrada Sant' Antonio

civ. SNC

Identificativi Catastali:

Sezione:

Foglio: 40

Particella: 1039

Subalterno:

Compilata da:


Iscritto all'albo:
Ingegneri

Scheda n. 1

Scala 1:200

Piano Seminterrato

h: 2,75

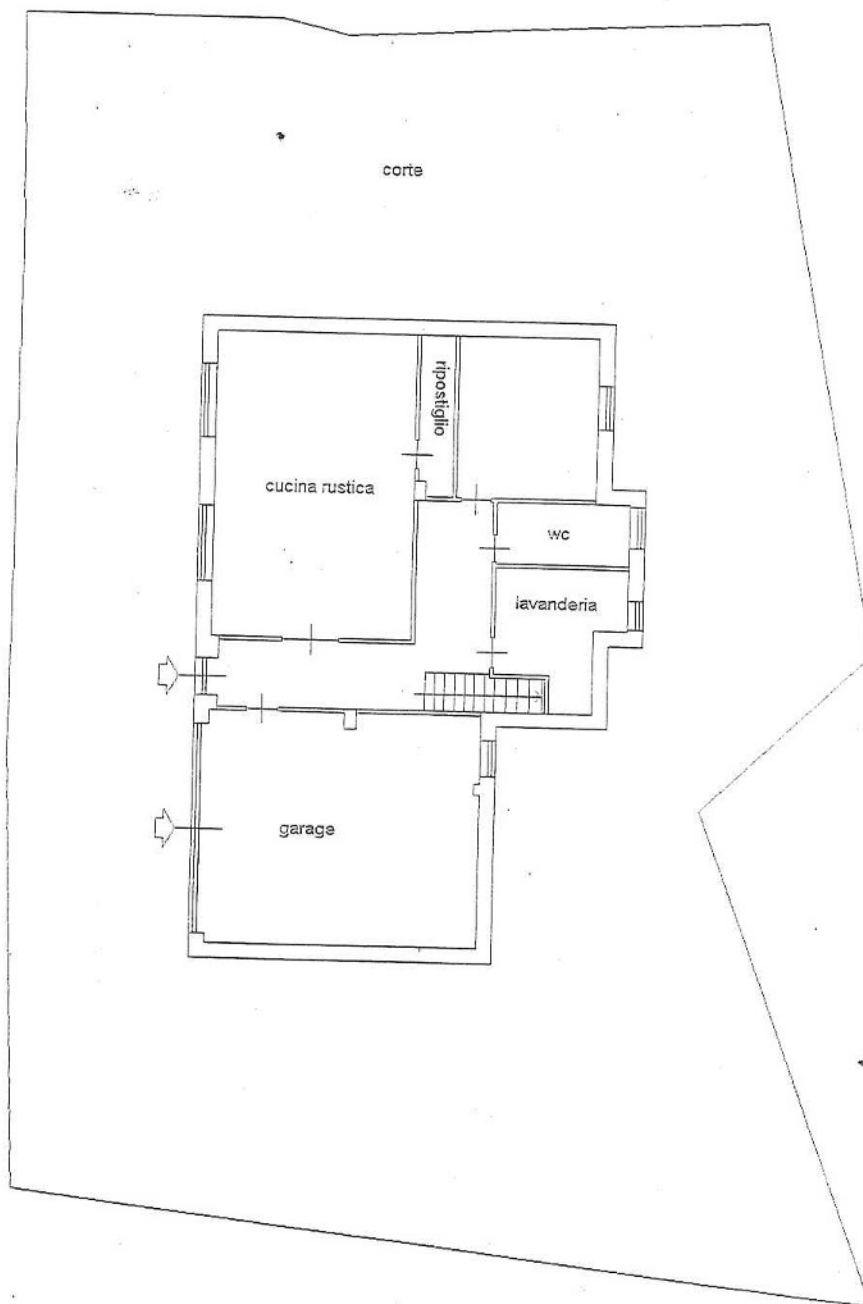

Catasto dei Fabbricati - Situazione al 20/02/2020 - Comune di CHIARAVALLE CENTRALE(C616) - < Foglio: 40 Particella: 1039 > - Sub:
CONTRADA SANT' ANTONIO SNC piano: SI-T-1;

Agenzia del Territorio
CATASTO FABBRICATI
Ufficio Provinciale di
Catanzaro

Dichiarazione protocollo n. CZ0153847 del 21/05/2007

Planimetria di u.i.u. in Comune di Chiaravalle Centrale

Contrada Sant' Antonio

civ. SNC

Identificativi Catastali:

Sezione:

Foglio: 40

Particella: 1039

Subalterno:

Compilata da:

Iscritto all'albo:


Ingegneri

Scheda n. 2

Scala 1:200

Piano Terra (rialzato)

h: 2,85

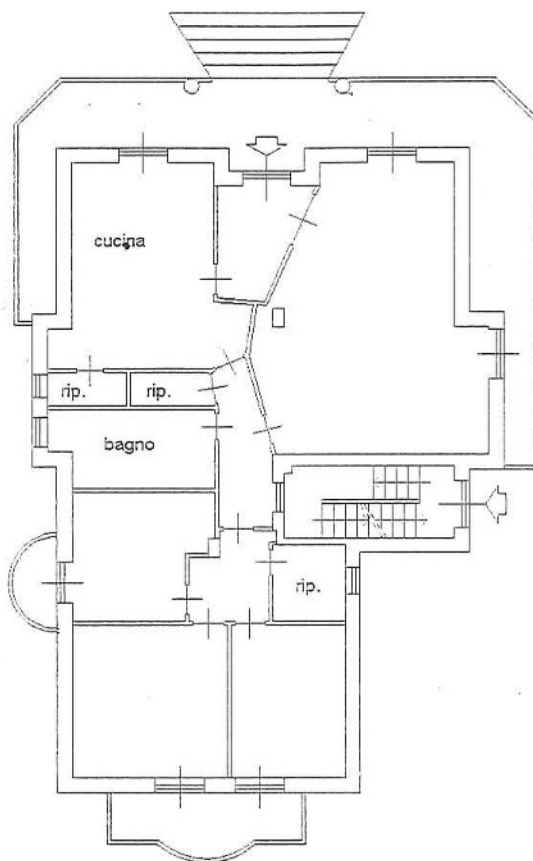

Piano Primo (sottotetto)

hm: 3,10

