


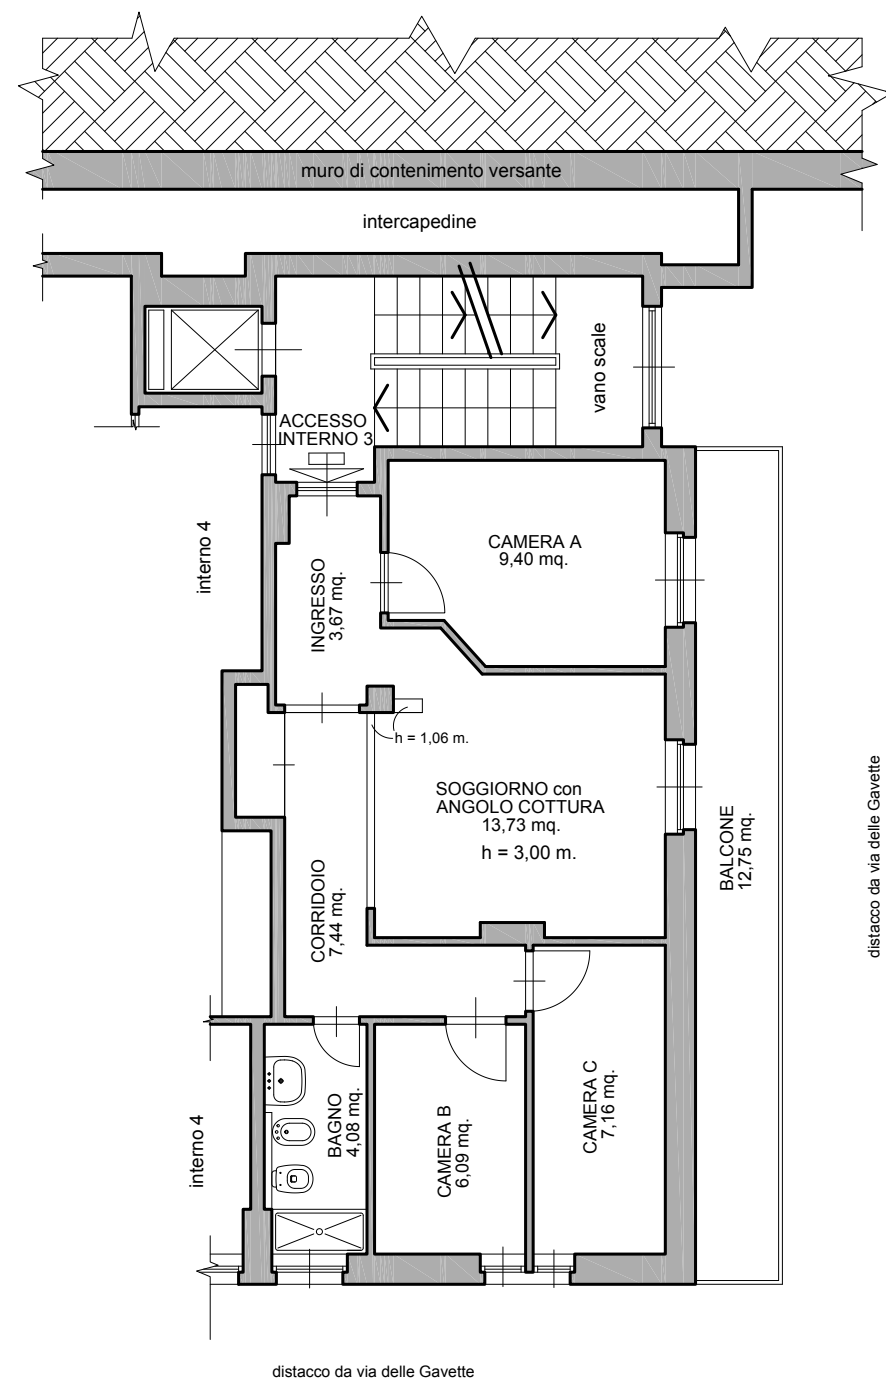

Planimetria dell'immobile
piano secondo
scala 1:100

	superficie	percentuale	superficie ponderata
superficie calpestabile coperta	51,57 mq.	100%	51,57 mq.
muri perimetrali	6,60 mq.	100%	6,60 mq.
muri interni	2,77 mq.	100%	2,77 mq.
muri in comune	3,26 mq.	50%	1,63 mq.
balcone	12,75 mq.	25%	3,19 mq.
totale superficie convenzionale			65,76 mq.

RESTITUZIONE GRAFICA DEL RILIEVO

dell'immobile oggetto di perizia estimativa R.G.E. 72/2025
sito in via delle Gavette 39A interno 3 - 16138 Genova - scala 1:100

Dott. Arch. Anna Sessarego - Via Magnaghi 2/23 - 16129 Genova - tel. 348 1504382
e-mail: annasessarego@gmail.com - PEC: anna.sessarego@archiworldpec.it
C.F.: SSSNNA57R68Z404P – P.I.: 02111390999