


VIA MAGENTA

Superfici Commerciali

Abitazione (Piano Terra)	=	mq. 98,50
Loc. di sgombero (Piano Terra)	=	mq. 3,00
Rip. esterno (Piano Terra)	=	mq. 3,60
Resede (Piano Terra)	=	mq. 147,00

- * Porzione di locale esclusa dal calcolo della superficie commerciale poichè priva di identificazione catastale e ricadente su terreno catastalmente intestato ad altri
- * Destinazione legittima Ripostiglio (C.E. in sanatoria 1164/1998 e DIA P.E. 32/02)
- * Destinazione legittima Cucina (C.E. in sanatoria 1164/1998 e DIA P.E. 32/02)
- * Porzione di resede (p.lla 218 sub. 6) rappresentata graficamente esclusivamente nella planimetria catastale associata alla p.lla 218 sub. 5

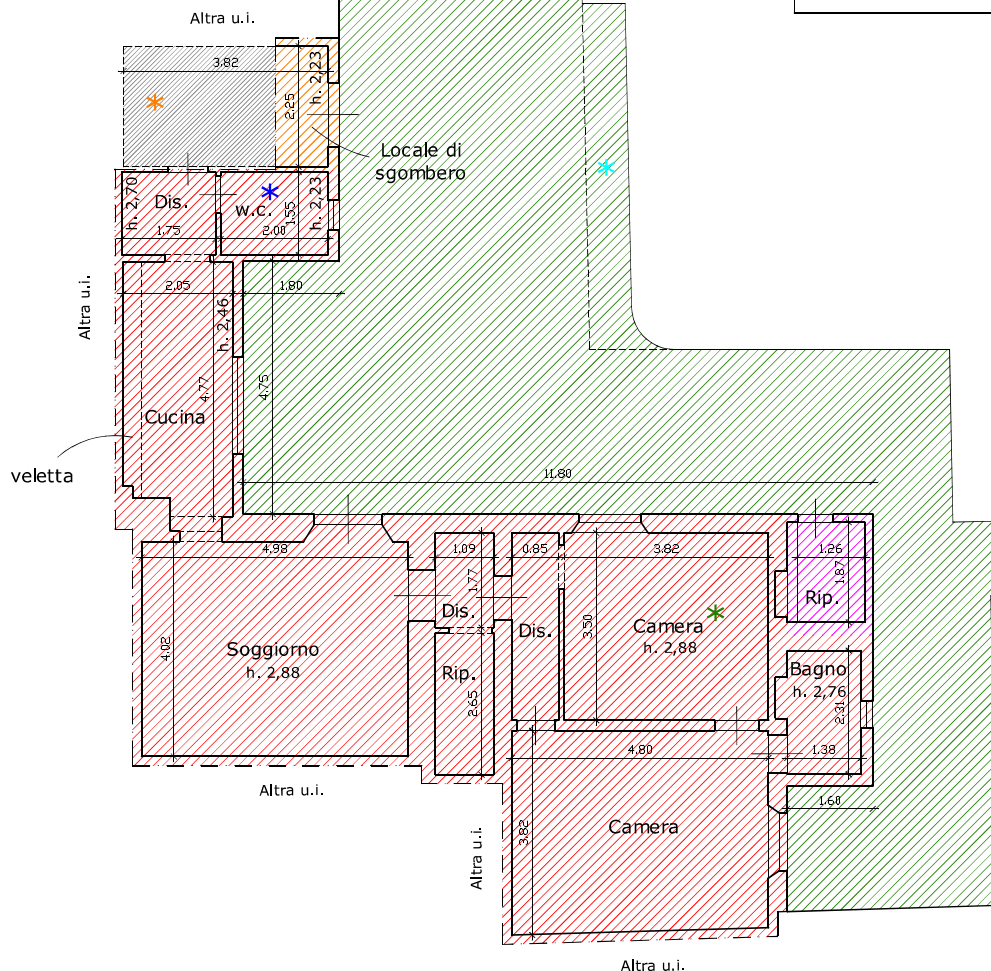

PIANO TERRA

TRIBUNALE DI PISA

Ufficio Esecuzioni Immobiliari

E.I. 203/24 - LOTTO UNICO

Allegato A - Elaborato grafico

Ubicazione: Comune di Castelfranco di Sotto (PI), Via Magenta n. 7

Proprietà:

Scala 1:100

Marzo 2026

