

ELABORATO PLANIMETRICO

Compilato da:
[REDACTED]

Iscritto all'albo:
[REDACTED]

Prov. Modena [REDACTED]

Agenzia delle Entrate

CATASTO FABBRICATI

Ufficio Provinciale di

Modena

Comune di Mirandola

Sezione: Foglio: 90 Particella: 31


Protocollo n. MO0049497 del 22/06/2017

Tipo Mappale n. del


Dimostrazione grafica dei subalterni

Scala 1 : 500

PIANO TERRA

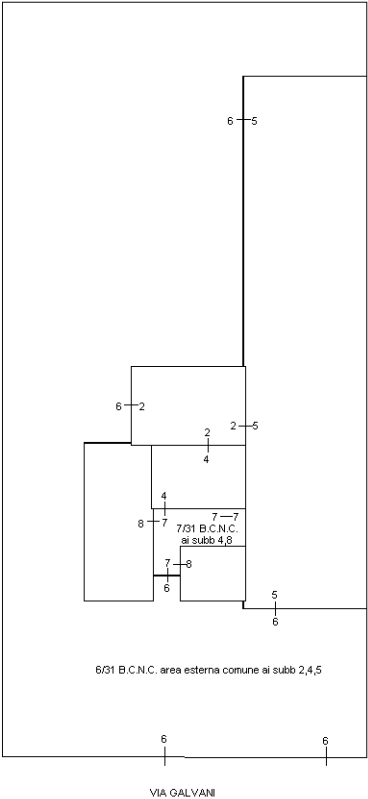

PIANO PRIMO

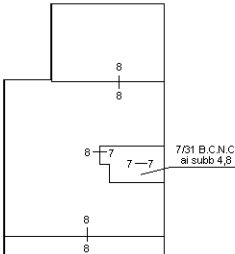

Ultima planimetria in atti

Agenzia delle Entrate
CATASTO FABBRICATI
Ufficio Provinciale di
Modena

Dichiarazione protocollo n. MO0049497del 22/06/2017

Planimetria di u.i.u. in Comune di Mirandola

Via Luigi Galvani

civ. 18

Identificativi Catastali:

Sezione:

Foglio: 90

Particella: 31

Subalterno: 8

Compilata da:

Iscritto all'albo:


Prov. Modena

Scheda n. 1

Scala 1:200

PIANO TERRA

H=3,05

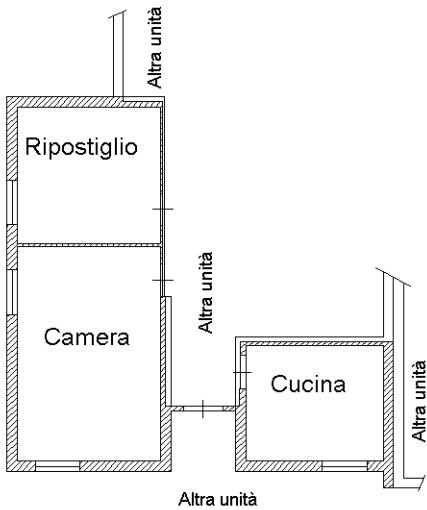

PIANO PRIMO

H= 2.80



MODULARIO
F. n. 487



MINISTERO DELLE FINANZE

Mod. B (Nuovo Catasto Edilizio Urbano)

DIREZIONE GENERALE DEL CATASTO E DEI SERVIZI TECNICI ERARIALI

Lire
100

19


NUOVO CATASTO EDILIZIO URBANO

(R. DECRETO-LEGGE 15 APRILE 1982, N. 645)

Planimetria dell'immobile situato nel Comune di [redacted] Via [redacted]

Ditta [redacted]

Allegata alla dichiarazione presentata all'Ufficio Tecnico Erariale di MODENA

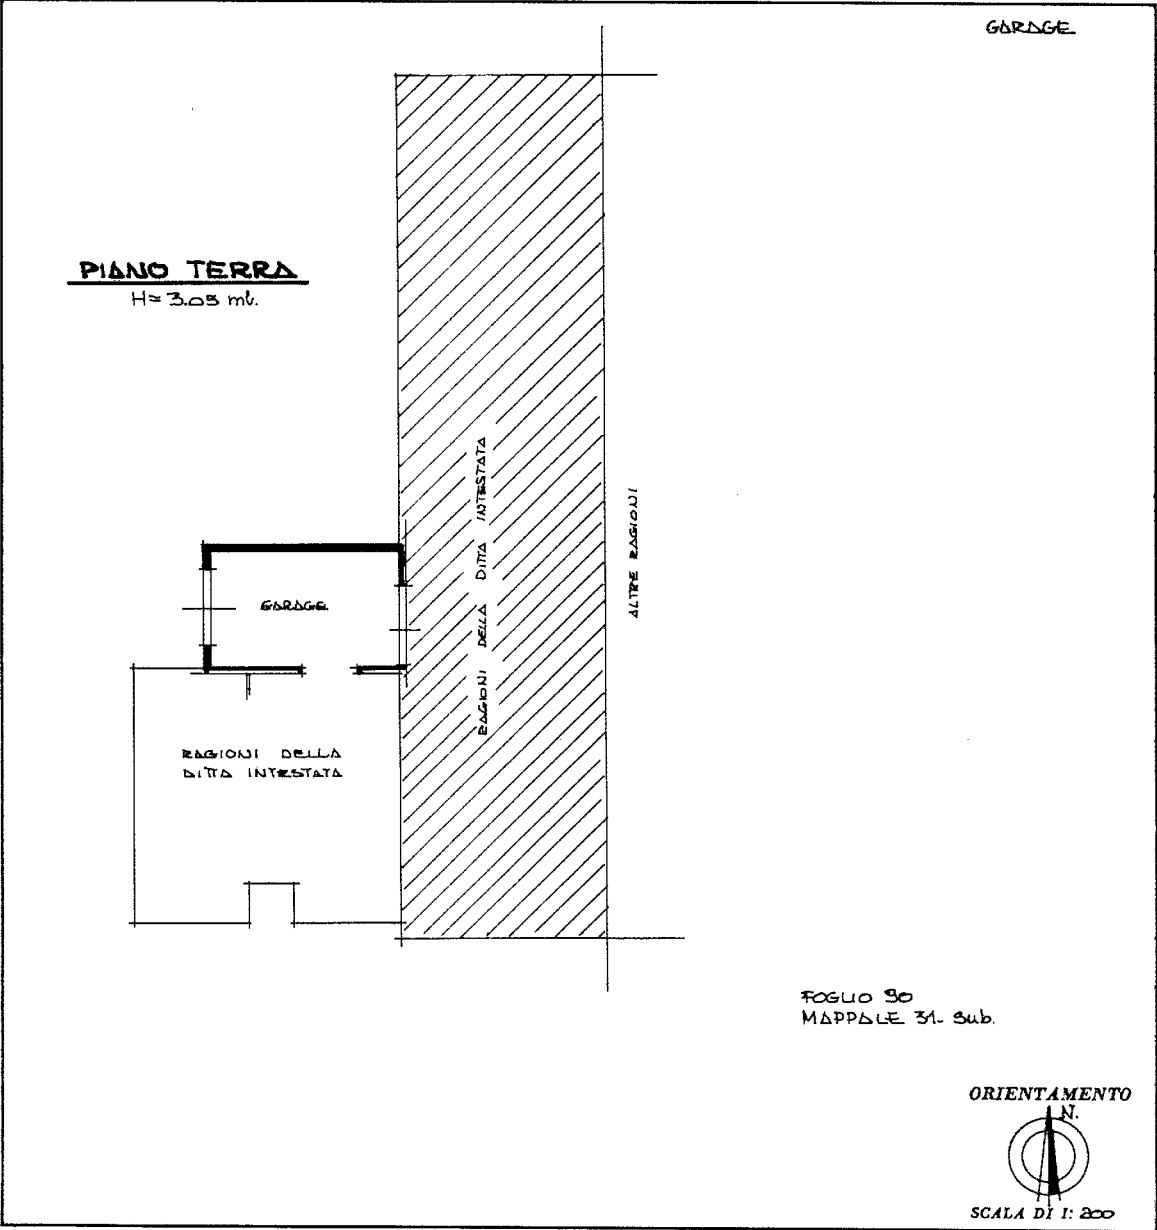

FOGLIO 90
MAPPALE 31. Sub.



SPAZIO RISERVATO PER LE ANNOTAZIONI D'UFFICIO

DATA 5 SET. 1983
PROT. N° 1657

1148/89

Compilata dall' [redacted]
(Titolo, nome e cognome del tecnico)

Iscritto all'Albo degli INGEGNERI
della Provincia di MODENA

DATA [redacted]

Firma: [redacted]





Agenzia delle Entrate
CATASTO FABBRICATI
Ufficio Provinciale di
Modena

Dichiarazione protocollo n. MO0050226del 26/06/2017
Planimetria di u.i.u. in Comune di Mirandola
Via Luigi Galvani civ. 18

Identificativi Catastali:	Compilata da:
Sezione:	
Foglio: 90	Iscritto all'albo:
Particella: 31	
Subalterno: 4	Prov. Modena

Scheda n. 1 Scala 1:100

PIANO TERRA
H.=3.05

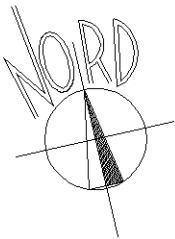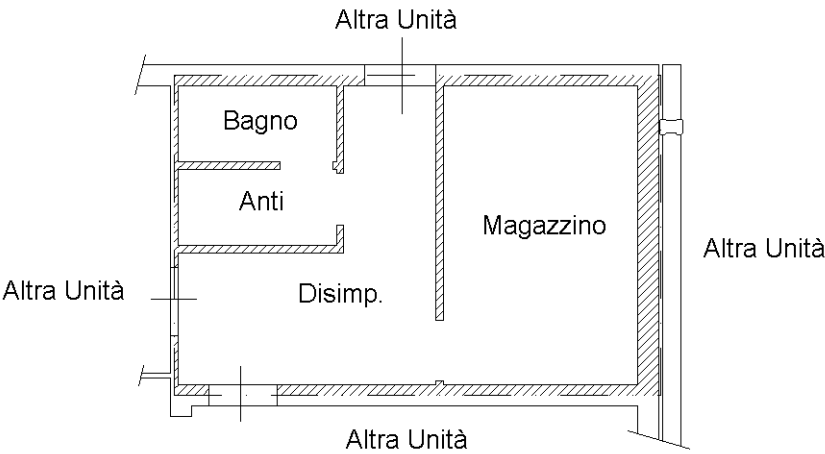

Ultima planimetria in atti

Agenzia delle Entrate
CATASTO FABBRICATI
Ufficio Provinciale di
Modena

Dichiarazione protocollo n. MO0050226del 26/06/2017

Planimetria di u.i.u. in Comune di Mirandola

Via Luigi Galvani

civ. 16

Identificativi Catastali:

Sezione:

Foglio: 90

Particella: 31

Subalterno: 5

Compilata da:


Iscritto all'albo:

Prov. Modena

Scheda n. 1

Scala 1:200

PIANO TERRA

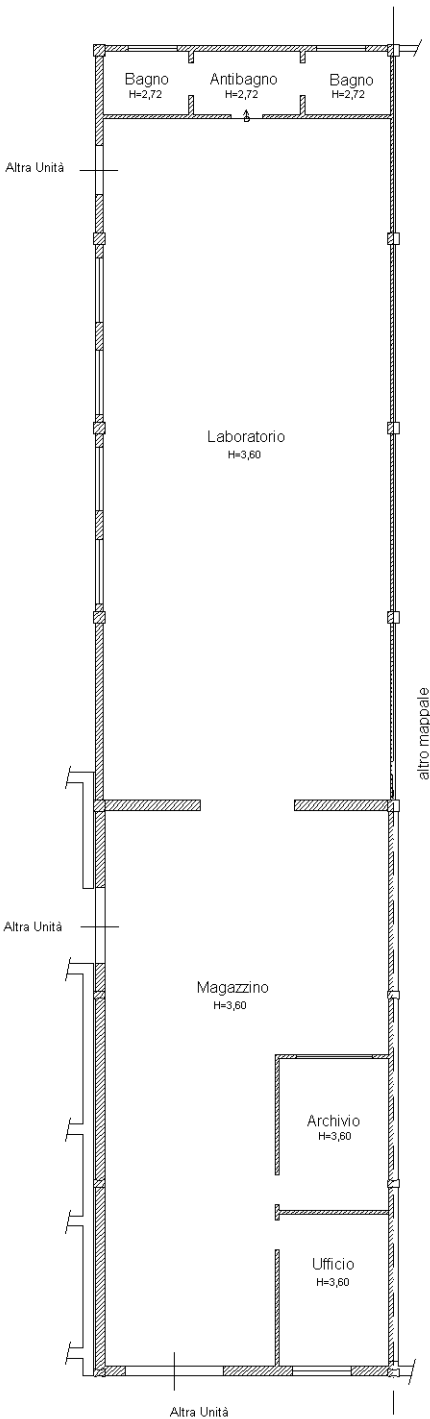

Ultima planimetria in atti