



ELABORATO PLANIMETRICO	
Compilato da: Fortuna Simone	
Iscritto all'albo: Geometri	
Prov. Roma	N. 8809

Comune di Valmontone		Protocollo n. RM0302213 del 26/04/2005	
Sezione:	Foglio: 22	Particella: 1987	Tipo Mappale n. 810634 del 12/04/2005
Dimostrazione grafica dei subalterni			Scala 1 : 500


PIANO TERRA CON CORTE ANNESSA

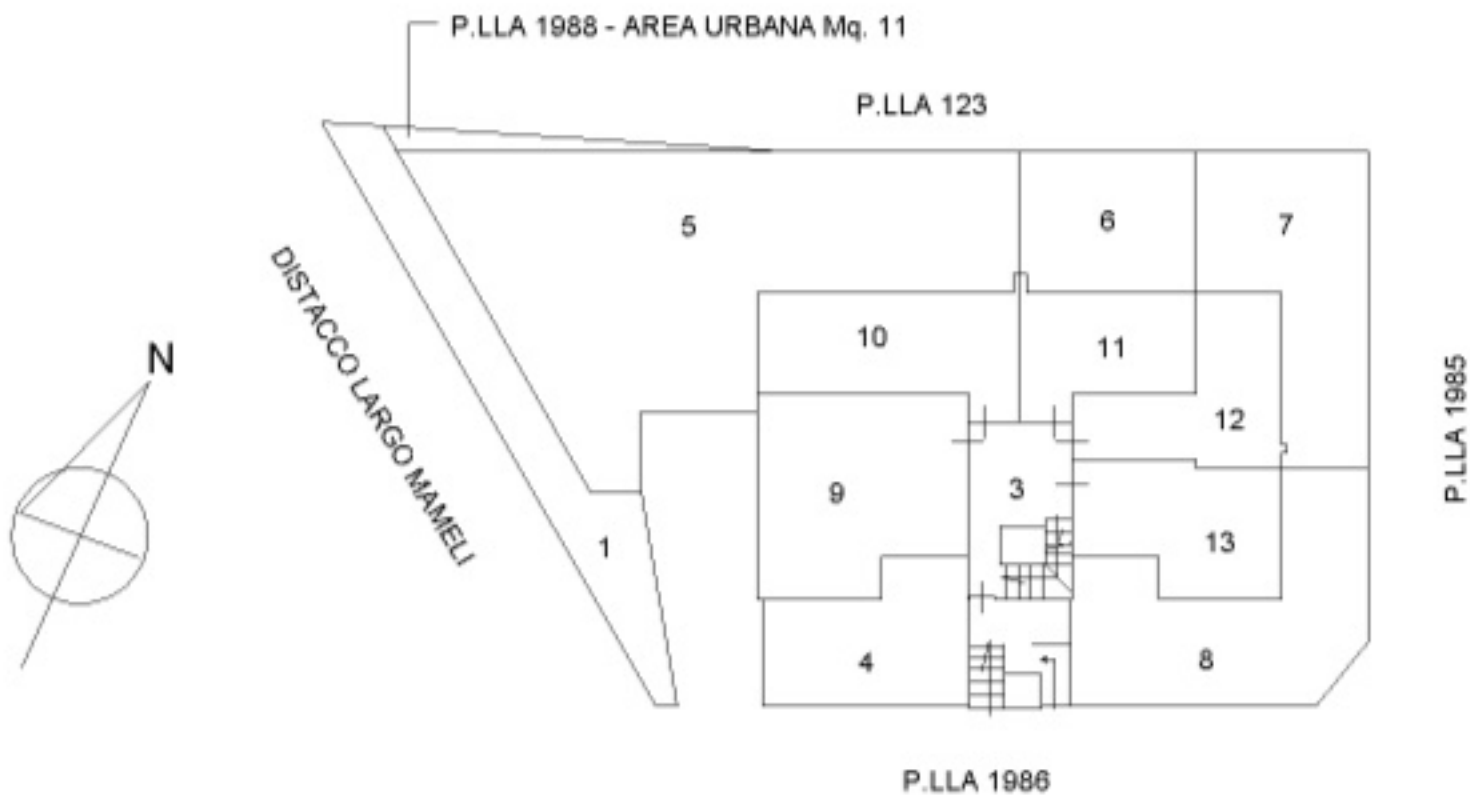


PIANO INTERRATO

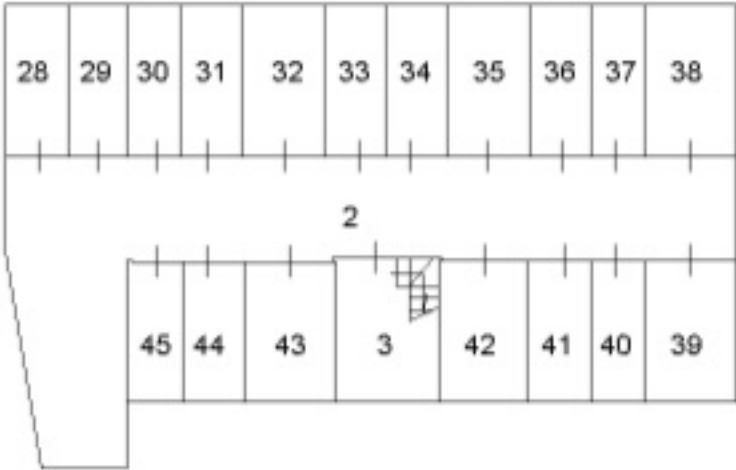


PIANO PRIMO

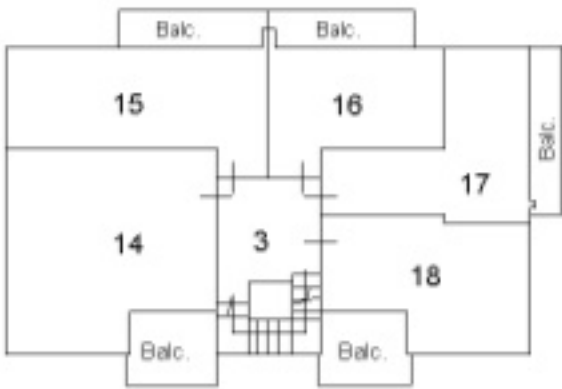

PIANO SECONDO

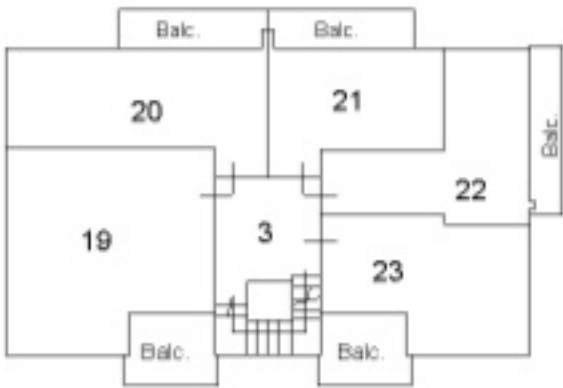

PIANO TERZO

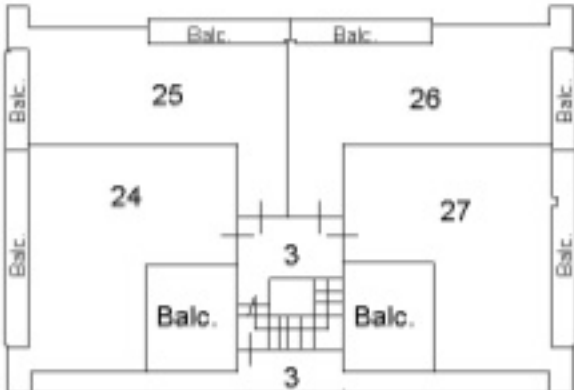

Agenzia del Territorio
CATASTO FABBRICATI
Ufficio Provinciale di
Roma

Dichiarazione protocollo n. RM0302213del 26/04/2003

Planimetria di u.i.u. in Comune di Valmontone

Colle Piscarello

civ.

Identificativi Catastali:

Sezione:

Foglio: 22

Particella: 1987

Subalterno: 13

Compilata da:

Fortuna Simone

Iscritto all'albo:

Geometri

Prov. Roma

N. 8809


Scheda n. 1

Scala 1:200

PIANO TERRA H=2.85

APPARTAMENTO - INT. 5

EDIFICIO A1

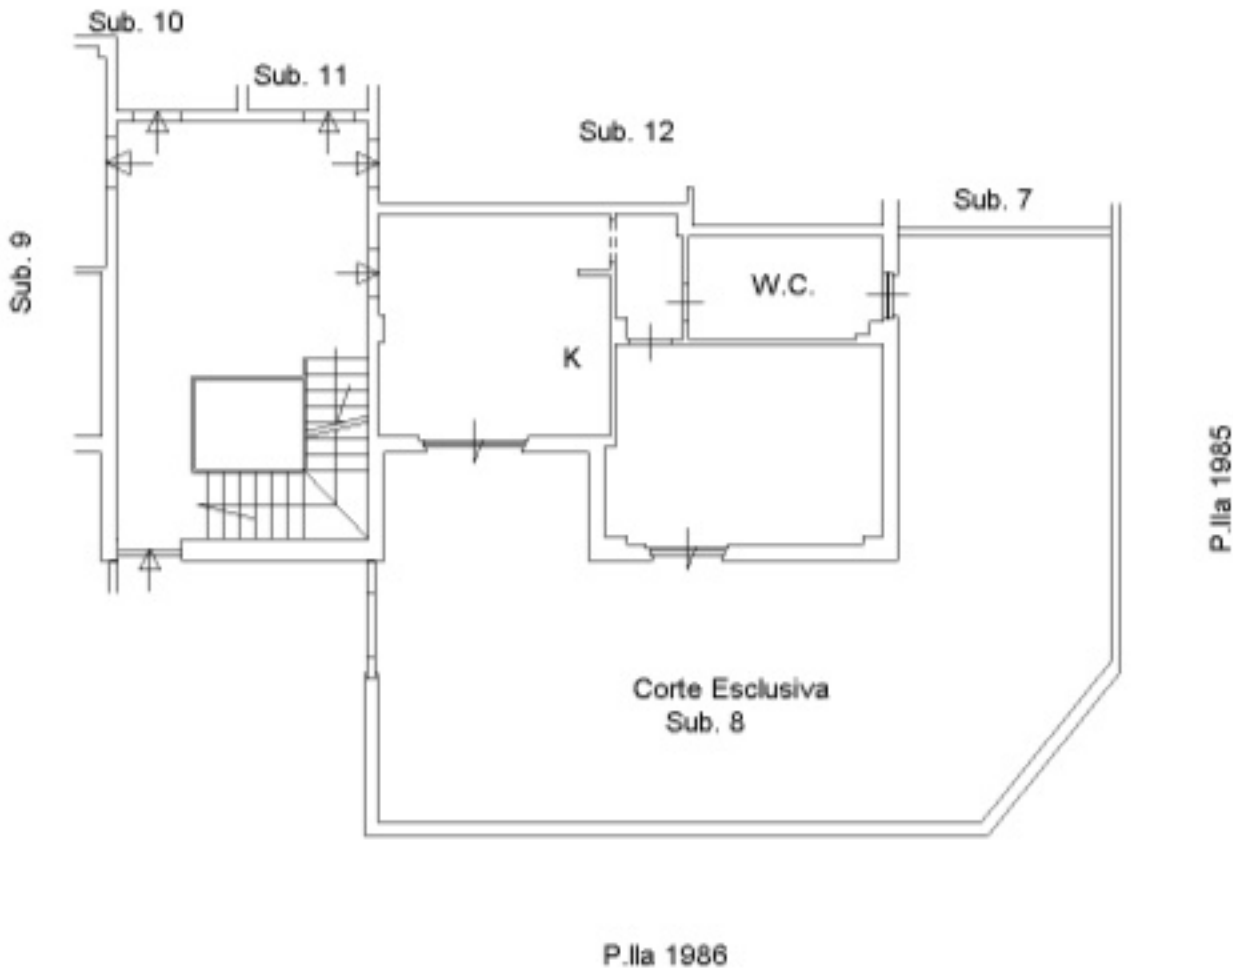

Agenzia del Territorio
CATASTO FABBRICATI
Ufficio Provinciale di
Roma

Dichiarazione protocollo n. RM0302213del 26/04/2005	
Planimetria di u.i.u. in Comune di Valmontone	
Colle Piscarello	civ.
Identificativi Catastali:	Compilata da: Fortuna Simone
Sezione:	Iscritto all'albo: Geometri
Foglio: 22	
Particella: 1987	
Subalterno: 41	Prov. Roma N. 8809

Scheda n. 1 Scala 1:100

PIANO INTERRATO H=2.65

BOX n° 14

EDIFICIO A1

