




CATASTO EDILIZIO URBANO (RDL 13-4-1939, N. 652)

Planimetria di u.i.u. in Comune di **BOVISIO-MASCIAGO**..... via **Milano**..... civ. **10**

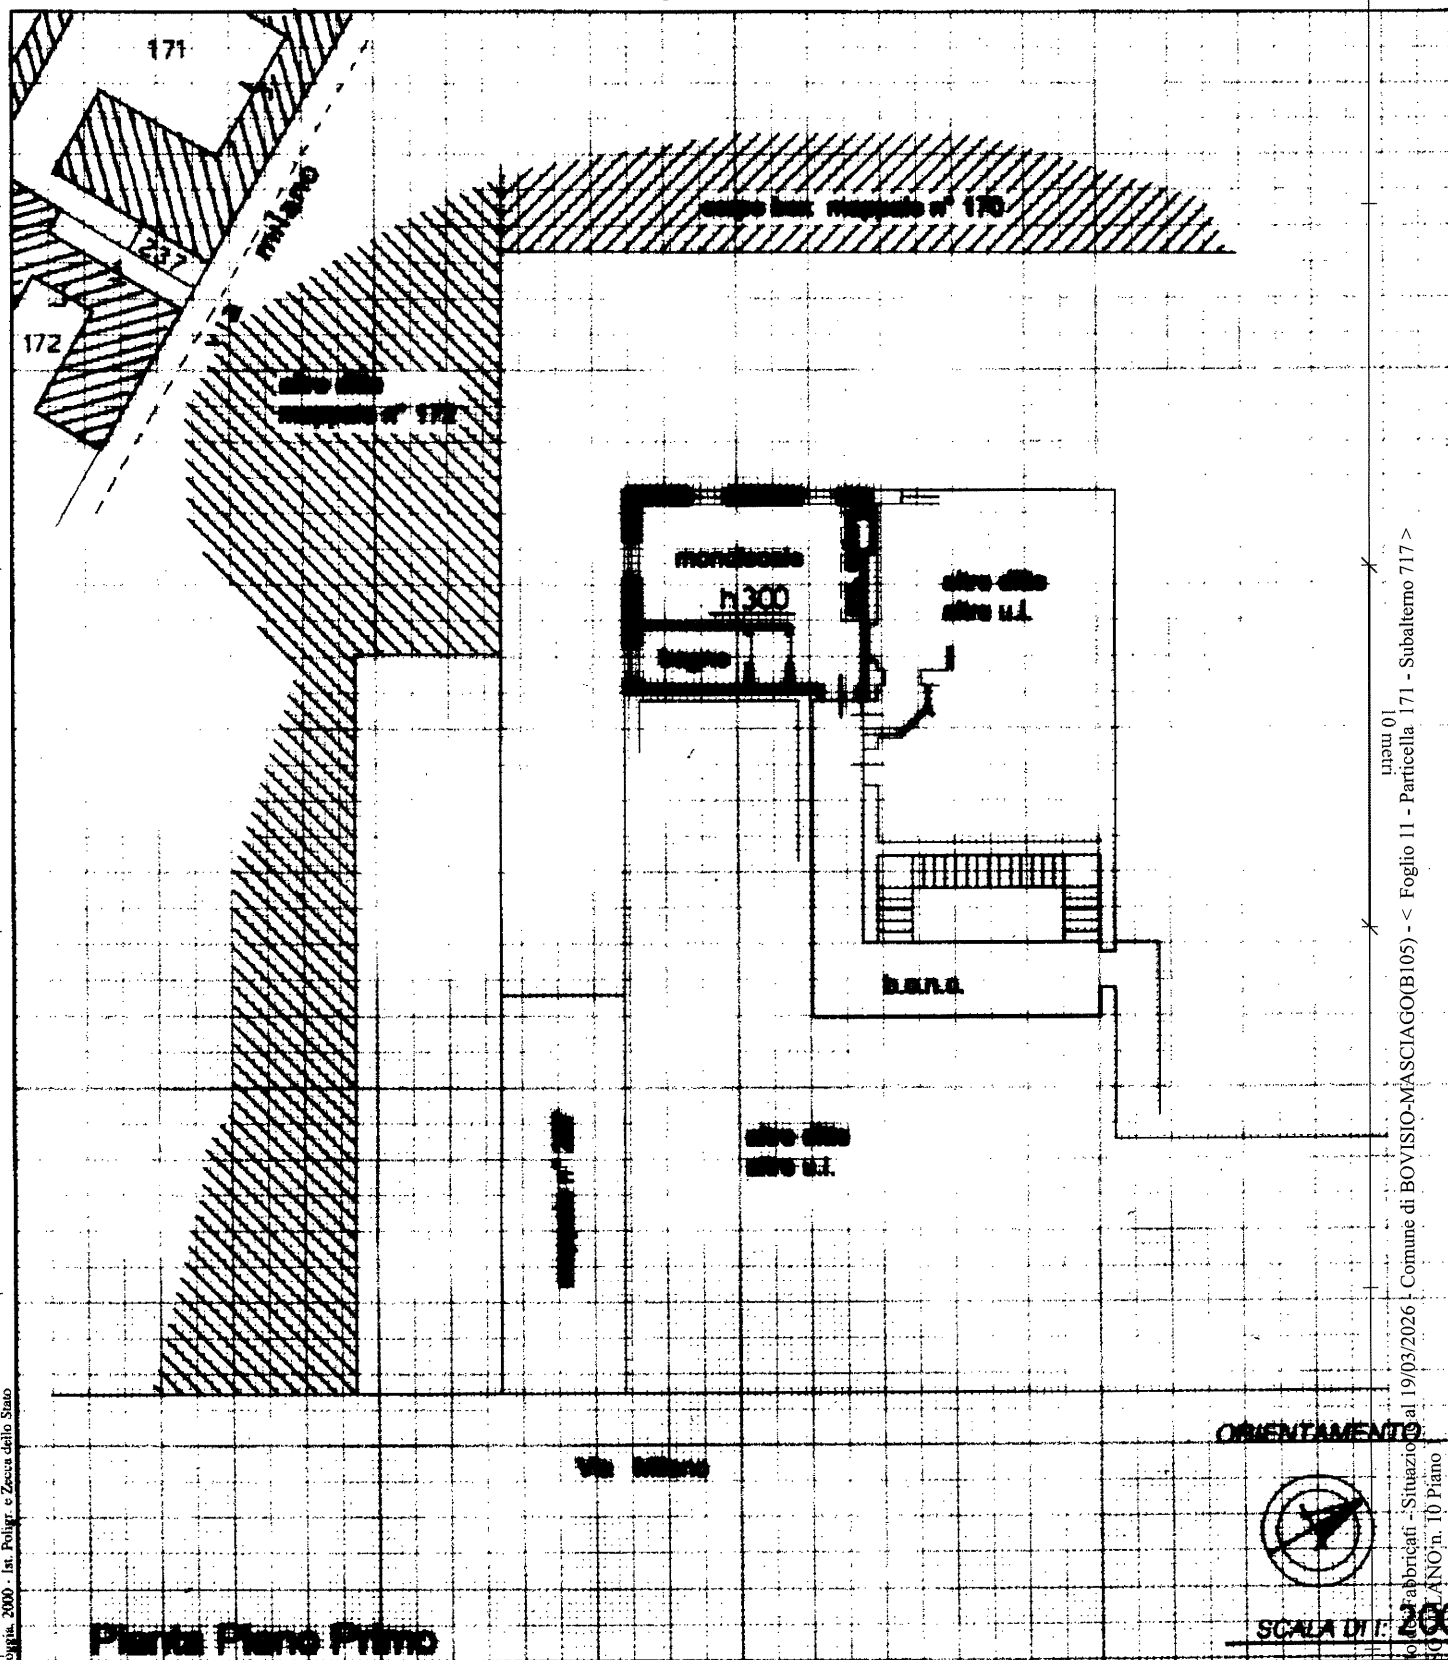

Planta Piano Primo

Dichiarazione di N.C. ☐
Denuncia di variazione ☒

Identificativi catastali
F. **11**
n. **171** sub. **717**
ex sub. **109**

Compilata dal
(Titolo, cognome e nome)
geometra
Iscritto all'albo de **geometri**
della provincia di
data Firma

RISERVATO ALL'UFFICIO

Catasto Edilizio Urbano - Situazione al 19/03/2026 - Comune di BOVISIO-MASCIAGO (B105) - < Foglio 11 - Particella 171 - Subalterno 717 >
CORRIGENDI - ANNO n. 10 Piano



E=1511400

1 Particella 171

Comune: (MI) BOVISIO MASCIAGO

Foglio: 11

Scala originale: 1:1000

Dimensione cornice: 267.000 x 189.000 m. Protocollo pratica T61432/2026

19-Mar-2026 9:48:46

Vis tel