


PIANTA QUOTATA

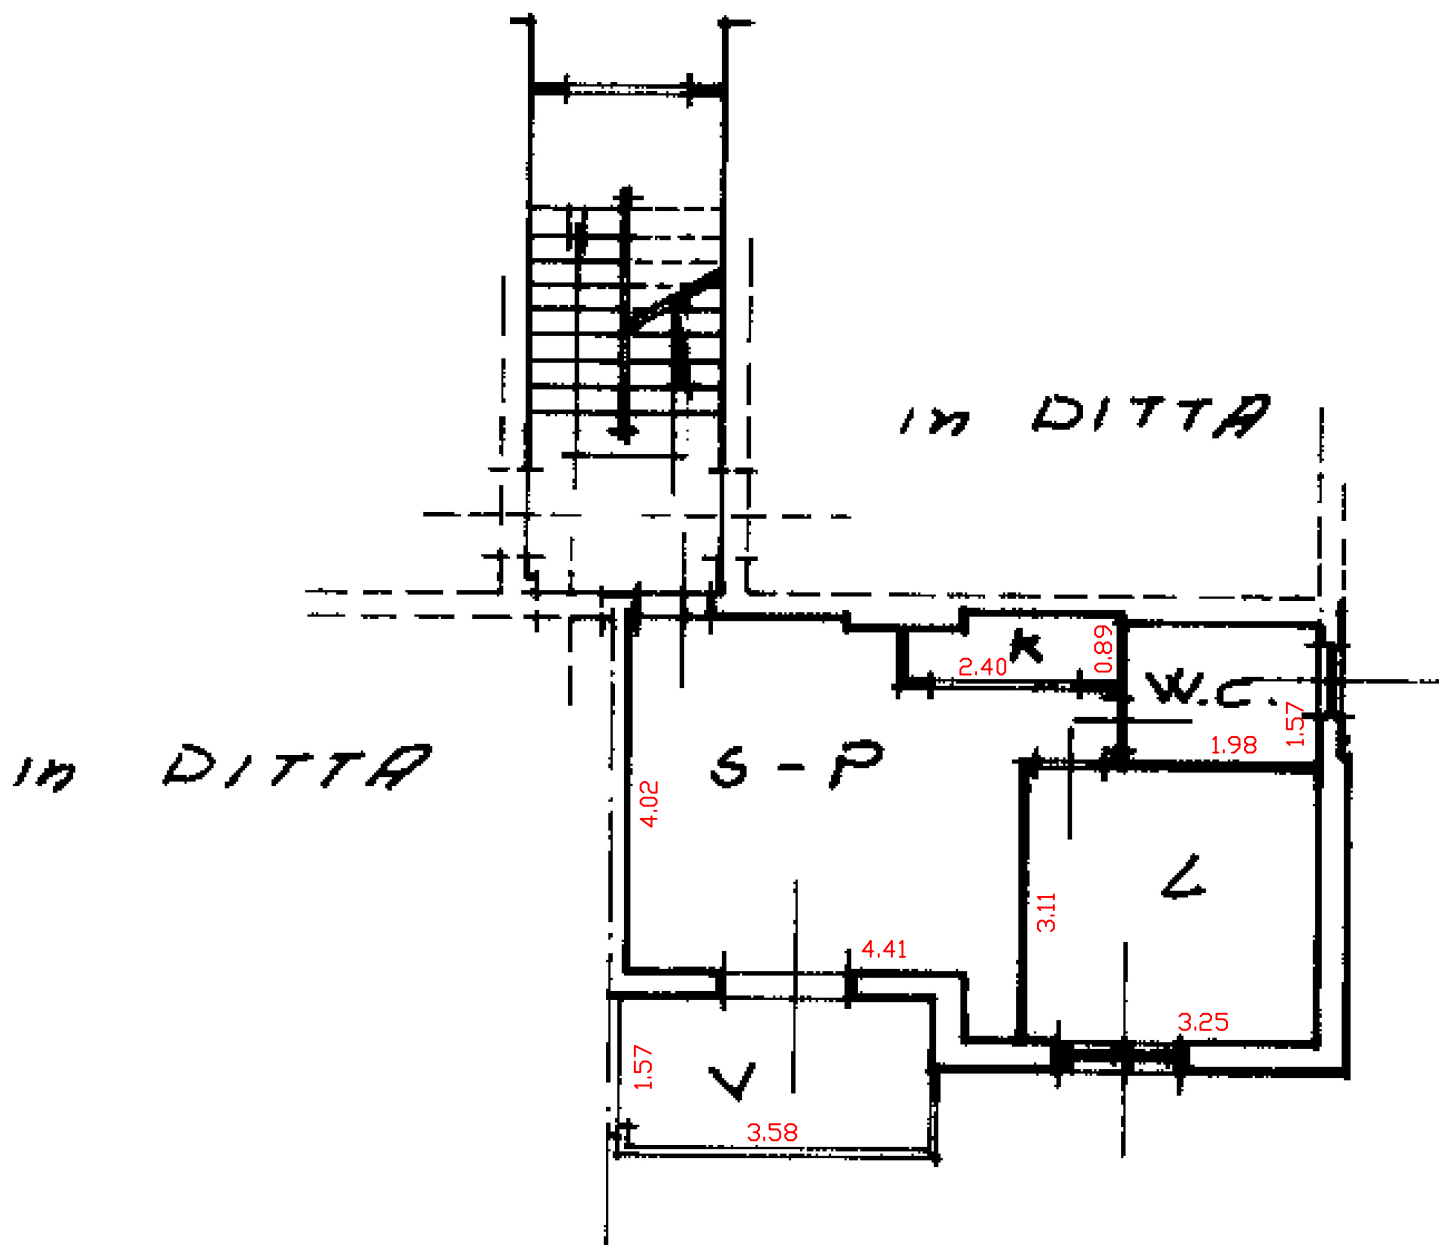

MODULARIO
F. - Cat. S. T. - 315

**MINISTERO DELLE FINANZE**

MOD. B (Nuovo Catasto Edilizio Urbano)

DIREZIONE GENERALE DEL CATASTO E DEI SERVIZI TECNICI ERARIALI

NUOVO CATASTO EDILIZIO URBANO


(R. DECRETO-LEGGE 13 APRILE 1939, N. 652)

**Lire
50**

Planimetria dell'immobile situato nel Comune di MANFREDONIA Via A. DENDINORSI

Ditta


Allegata alla dichiarazione presentata all'Ufficio Tecnico Esaniale di 12997H

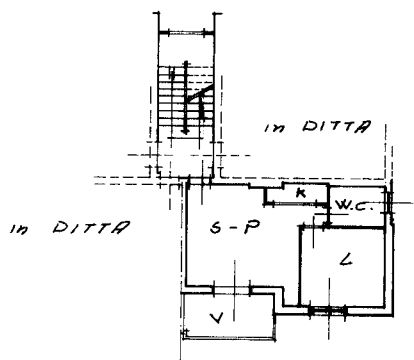

N.C.E.U.
SCALF
PIANO SECONDO
int. F10
H=240



02146900

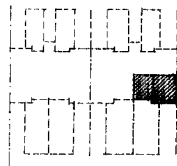

ORIENTAMENTO



SCALA DI I. 200

SPAZIO RISERVATO PER LE ANNOTAZIONI D'UFFICIO

DATA

PROT. N°


Ultima planimetria in atti

Data presentazione: 27/06/1980 - Data: 17/02/2026 - n. T160428 - Richiedente:

Totale schede: 1 - Formato di acquisizione: fuori standard (297X377) - Formato stampa richiesto: A4(210x297)