

Agenzia del Territorio
CATASTO FABBRICATI
Ufficio Provinciale di
Como

Dichiarazione protocollo n. CO0223675 del 28/12/2012

Planimetria di u.i.u. in Comune di Figino Serenza

Via Per Como

civ. SNC

Identificativi Catastali:

Sezione:

Foglio: 7

Particella: 13

Subalterno: 724

Compilata da:


Iscritto all'albo:
Geometri

Prov. Como

N. 02201

Scheda n. 1

Scala 1:200

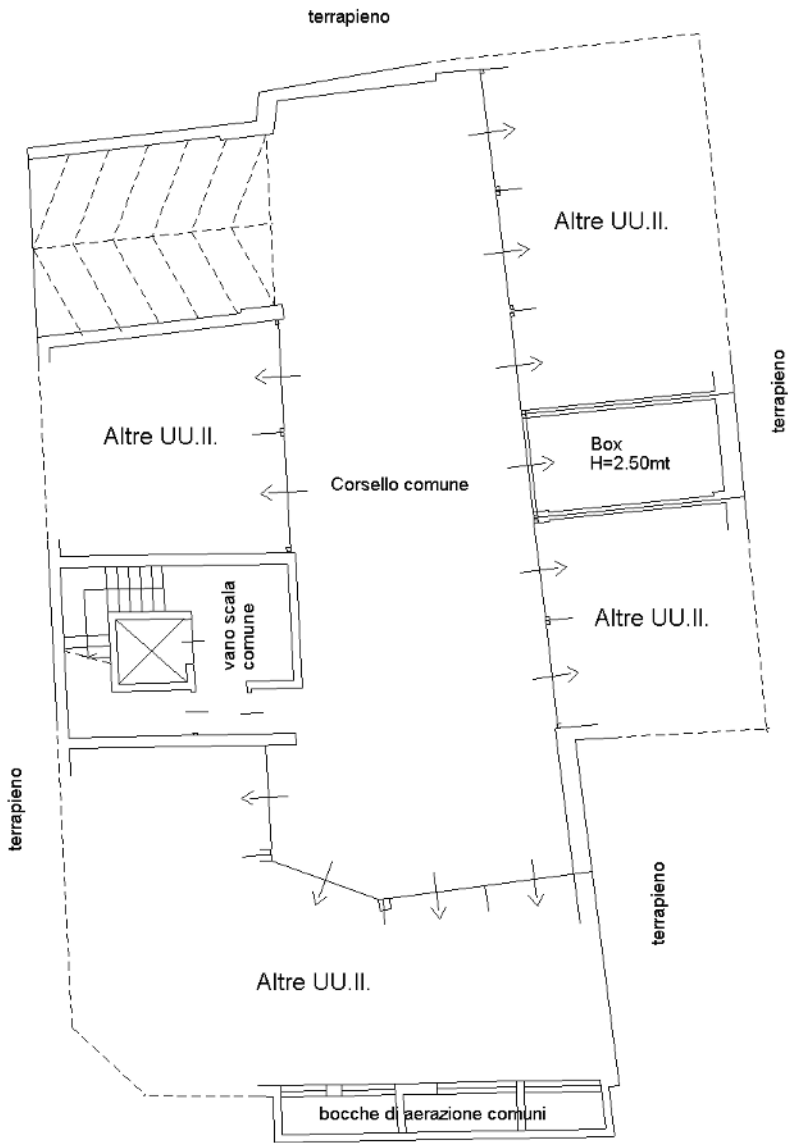

PIANO PRIMO SOTTOSTRADA



ORIENTAMENTO

Ultima planimetria in atti