

Agenzia delle Entrate
CATASTO FABBRICATI
Ufficio Provinciale di
Como

Dichiarazione protocollo n. CO0053413 del 22/04/2014

Planimetria di u.i.u. in Comune di Figino Serenza

Piazza Umberto I

civ. 7

Identificativi Catastali:

Sezione:

Foglio: 7

Particella: 13

Subalterno: 707

Compilata da:


Iscritto all'albo:
Geometri

Prov. Como

N. 3003

Scheda n. 1

Scala 1:200

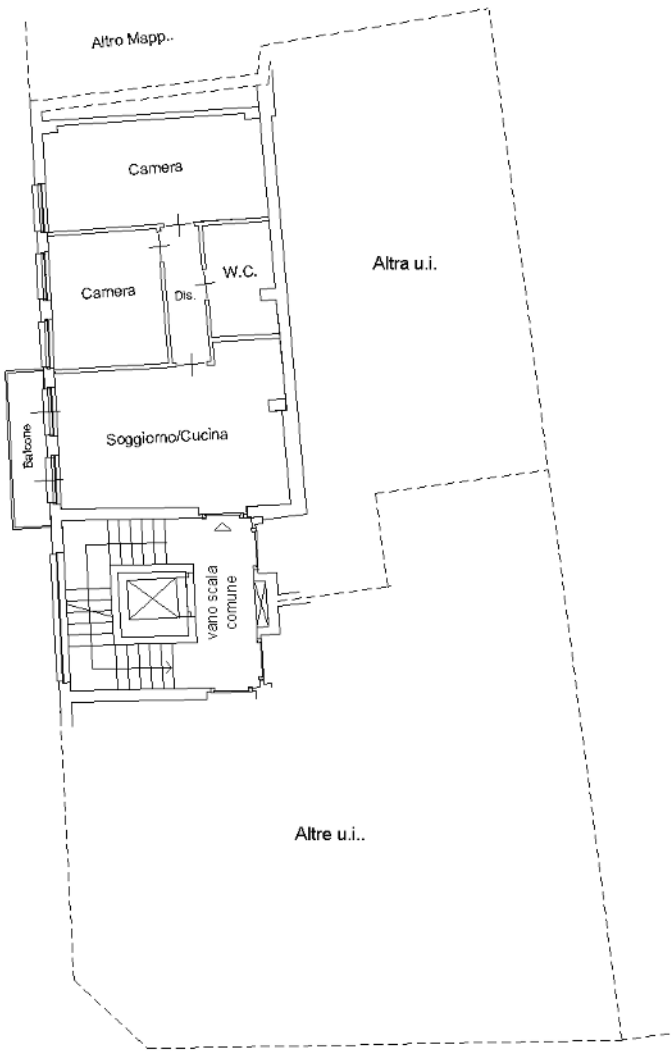

Piano Primo (P1)

H=2.70m



Ultima planimetria in atti

Data: 16/02/2024 - n. T277860 - Richiedente: SMPGRG78B25C933Q

Totale schede: 1 - Formato di acquisizione: A4(210x297) - Formato stampa richiesto: A4(210x297)