

Fernando Nicolosi Architetto

STUDIO DI ARCHITETTURA & DESIGN

Ordine Architetti Prov. di BR
RAPPRESENT. n. 487
Via E. Ciccillo n. 5
70100 Bari
Tel. n. 080 4277434/435
Cell. 08 325 584385
sito: www.nicolosi.it
e-mail: architetto@nicolosi.it
e-mail: studio@nicolosi.it
www: fernandonicolosiarchitetto.it

P.I. 08 763 40086
C.F. 08 763 40086
C.C. 08 763 40086

ALLEGATO n.4 1° LOTTO

R.G.E. n°200/2024

contro

Giudice dell'esecuzione GOP Avv. Claudia Calabini

PLANIMETRIE

immobili intestati a


1. Planimetrie appartamento PT via IV NOVEMBRE
scala 1:100 (a3)-
2. Planimetria appartamento P1° via IV NOVEMBRE
scala 1:100 (a3)-




STATO ATTUALE DA RILIEVI

PLANIMETRIA

Soresina via IV Novembre, 145
immobile Fg.15 Mapp.le 355 sub. 510

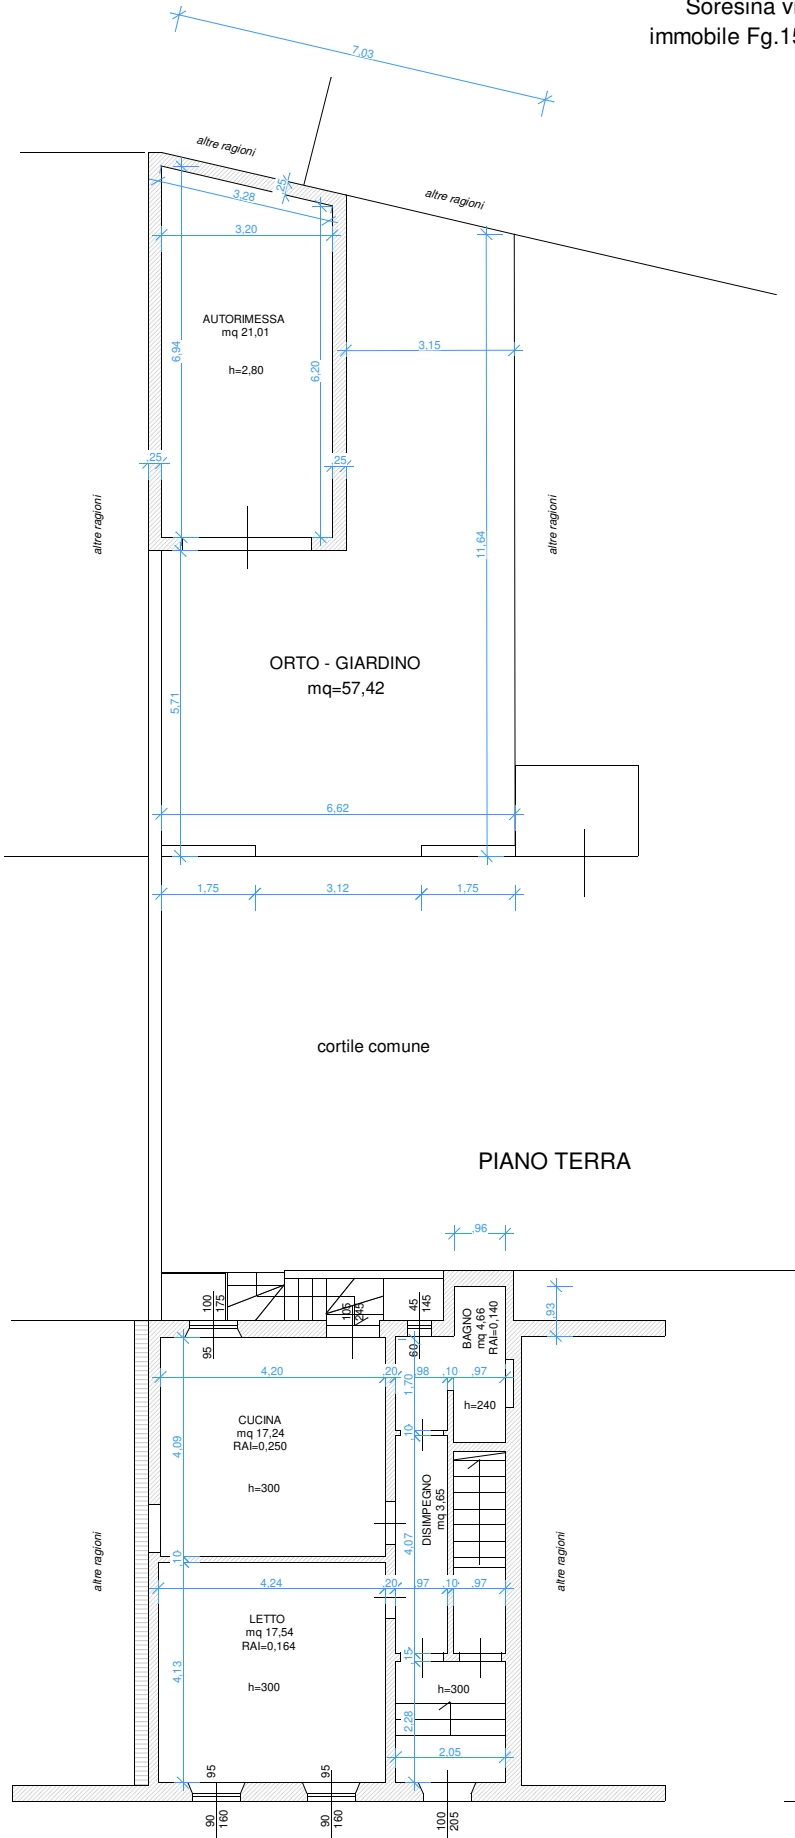

VIA IV NOVEMBRE

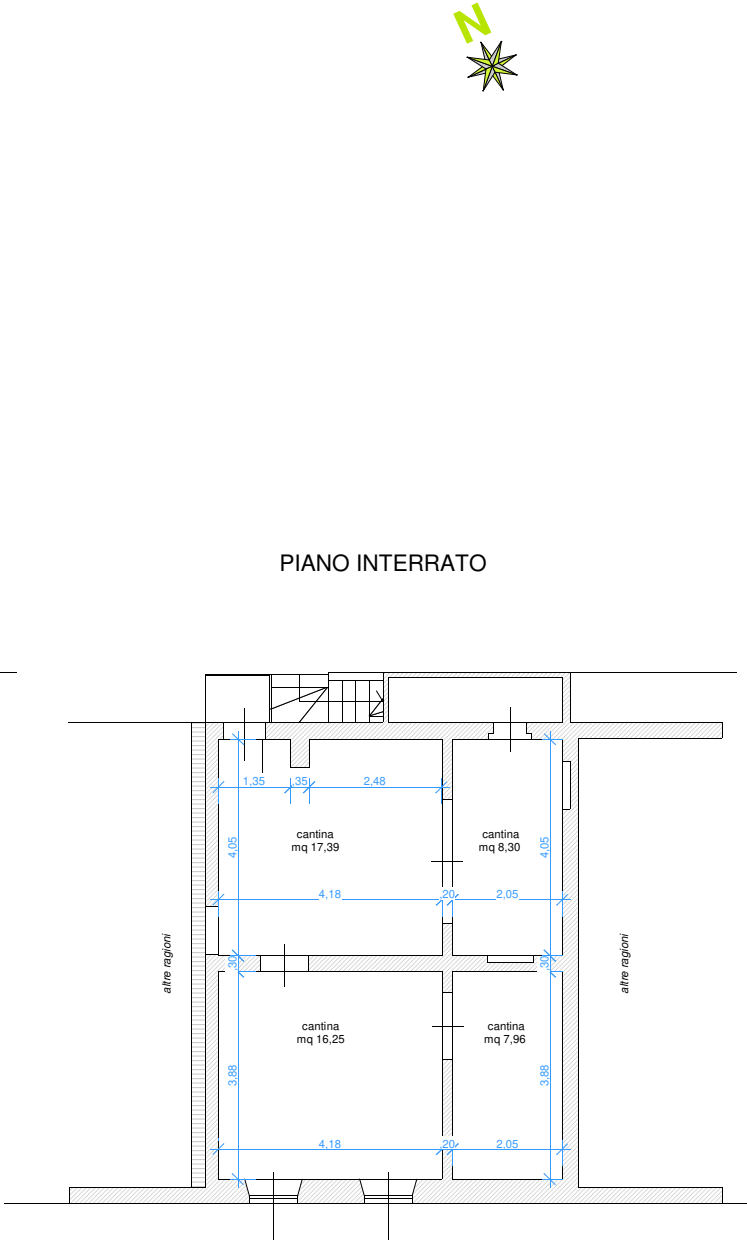

VIA IV NOVEMBRE

scala 1:100

PLANIMETRIA
Soresina via IV Novembre, 145
immobile Fg.15 Mapp.le 355 sub. 510


immobile Fg.15 Mapp.le 355 sub. 510




Firmato Da: FERNANDO NICOLOSI Emesso Da: ARUBAPEC EU QUALIFIED CERTIFICATES CA G1 Serial#: 4625bbdb529cd8581e720c07a0f890f

STATO ATTUALE LEGITTIMO

PLANIMETRIA
Soresina via IV Novembre, 145
immobile Fg.15 Mapp.le 355 sub. 510

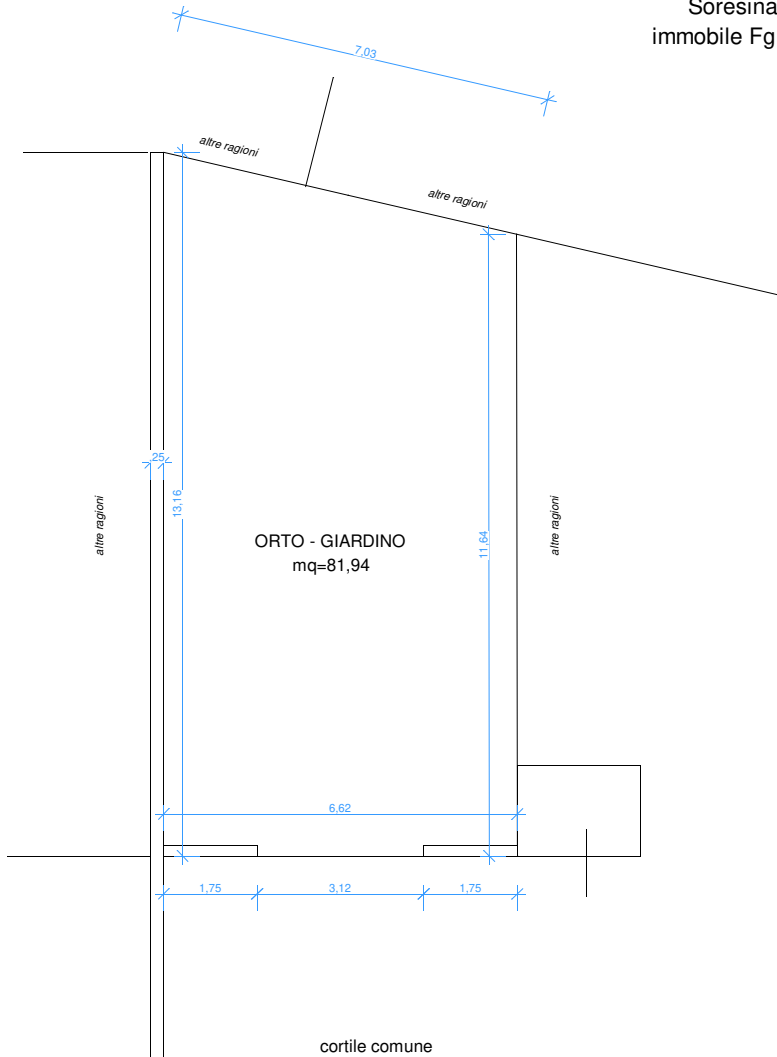


PIANO TERRA

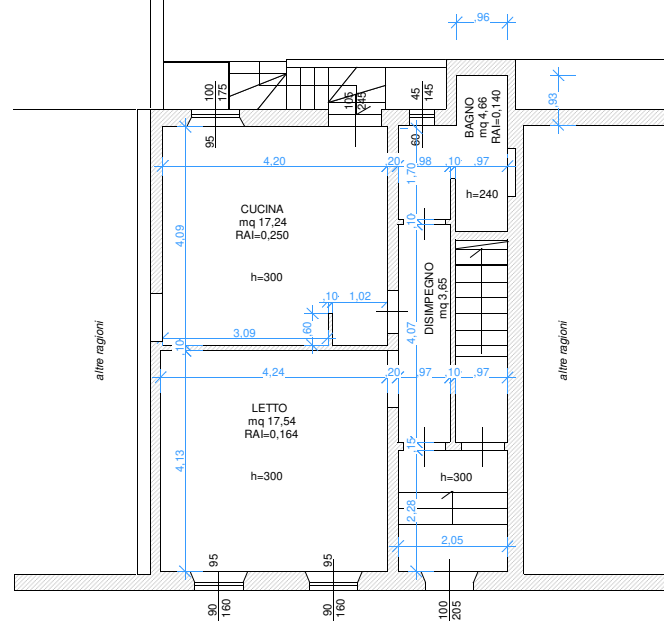

VIA IV NOVEMBRE

PIANO INTERRATO


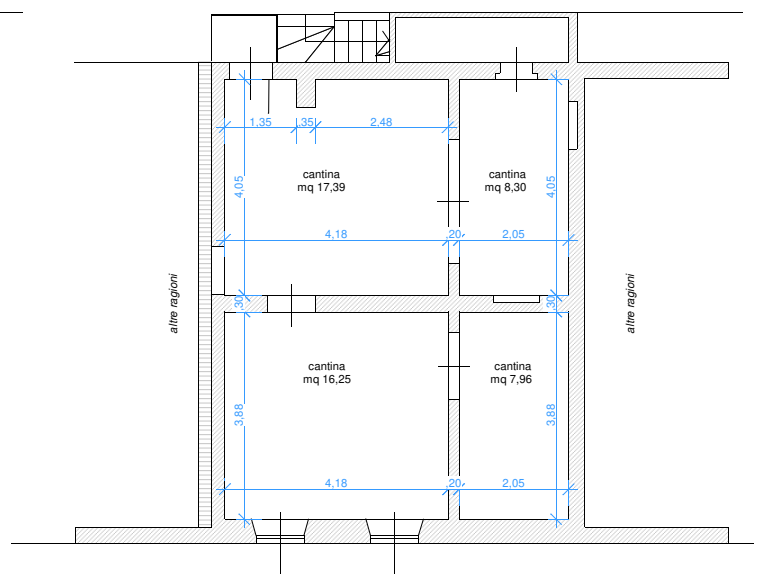


VIA IV NOVEMBRE

scala 1:100

STATO ATTUALE DA RILIEVI
(conforme)

PLANIMETRIA
Soresina via IV Novembre, 145
immobile Fg.15 Mapp.le 355 sub. 511

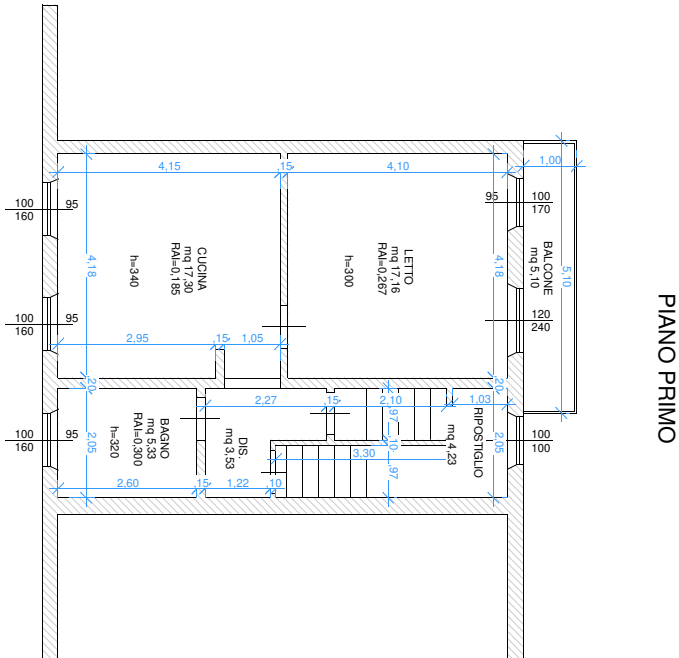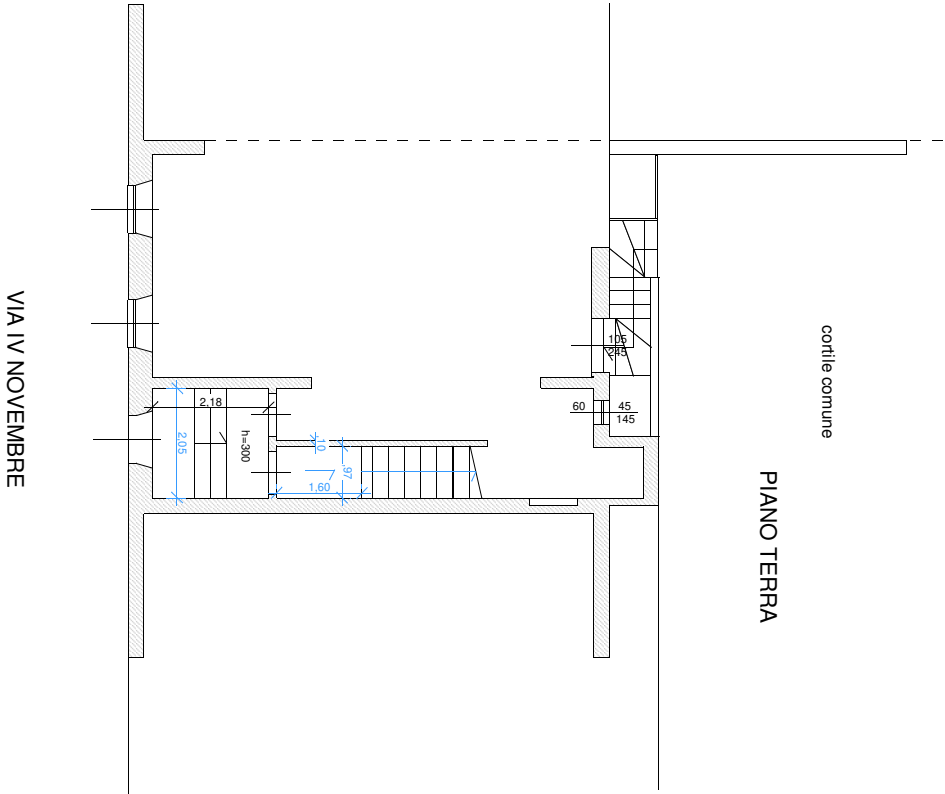

scala 1:100