

ANTONIO VENTAROLA
ingegnere

TRIBUNALE DI FOGGIA


PROCEDURA ESECUTIVA IMMOBILIARE N. 89/23 R.G.ES.

(Planimetria del bene)




PIANTA PIANO TERRA

RILIEVO METRICO

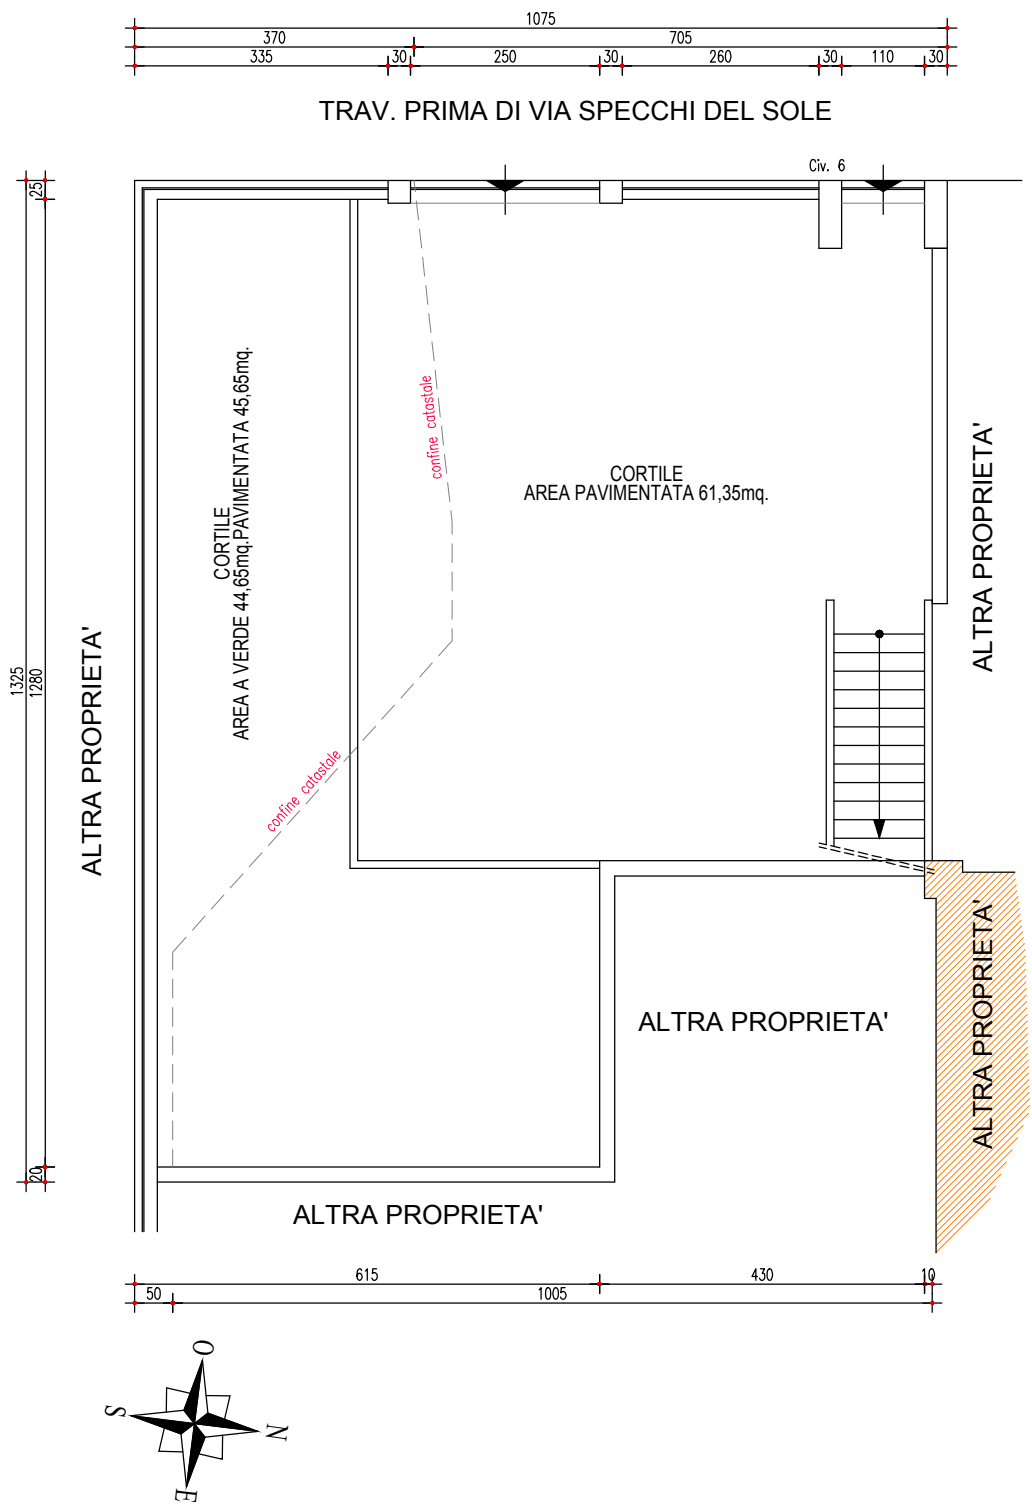

PIANTA PIANO SECONDO H=2,66mt. RILIEVO METRICO

TRAV. PRIMA DI VIA SPECCHI DEL SOLE

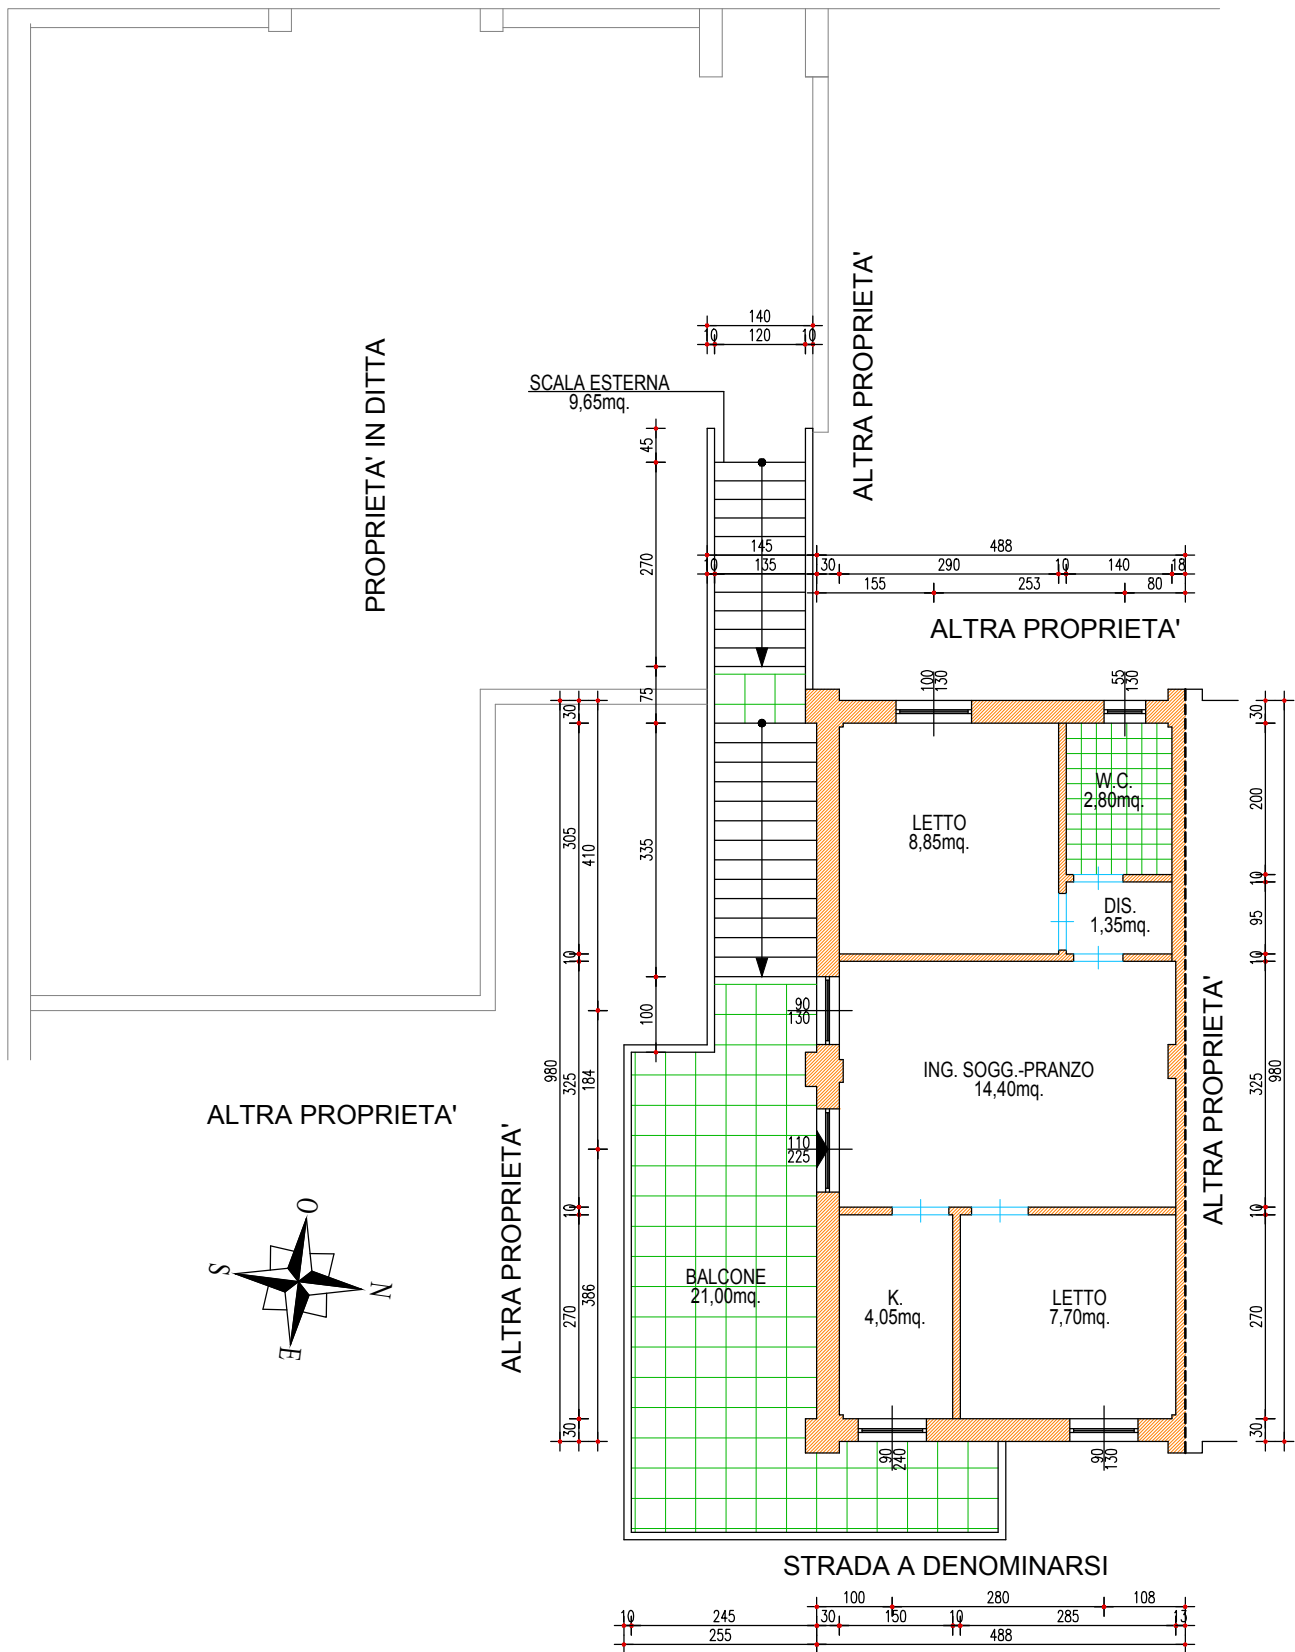

ALTRA PROPRIETA'

