


RILIEVO DELLO STATO DEI LUOGHI
ESEC.IMM. R.G.E.17/2022
SAN MICHELE S.NO
FOGLIO 2 PART.LLA 768 SUBB 16 - 21

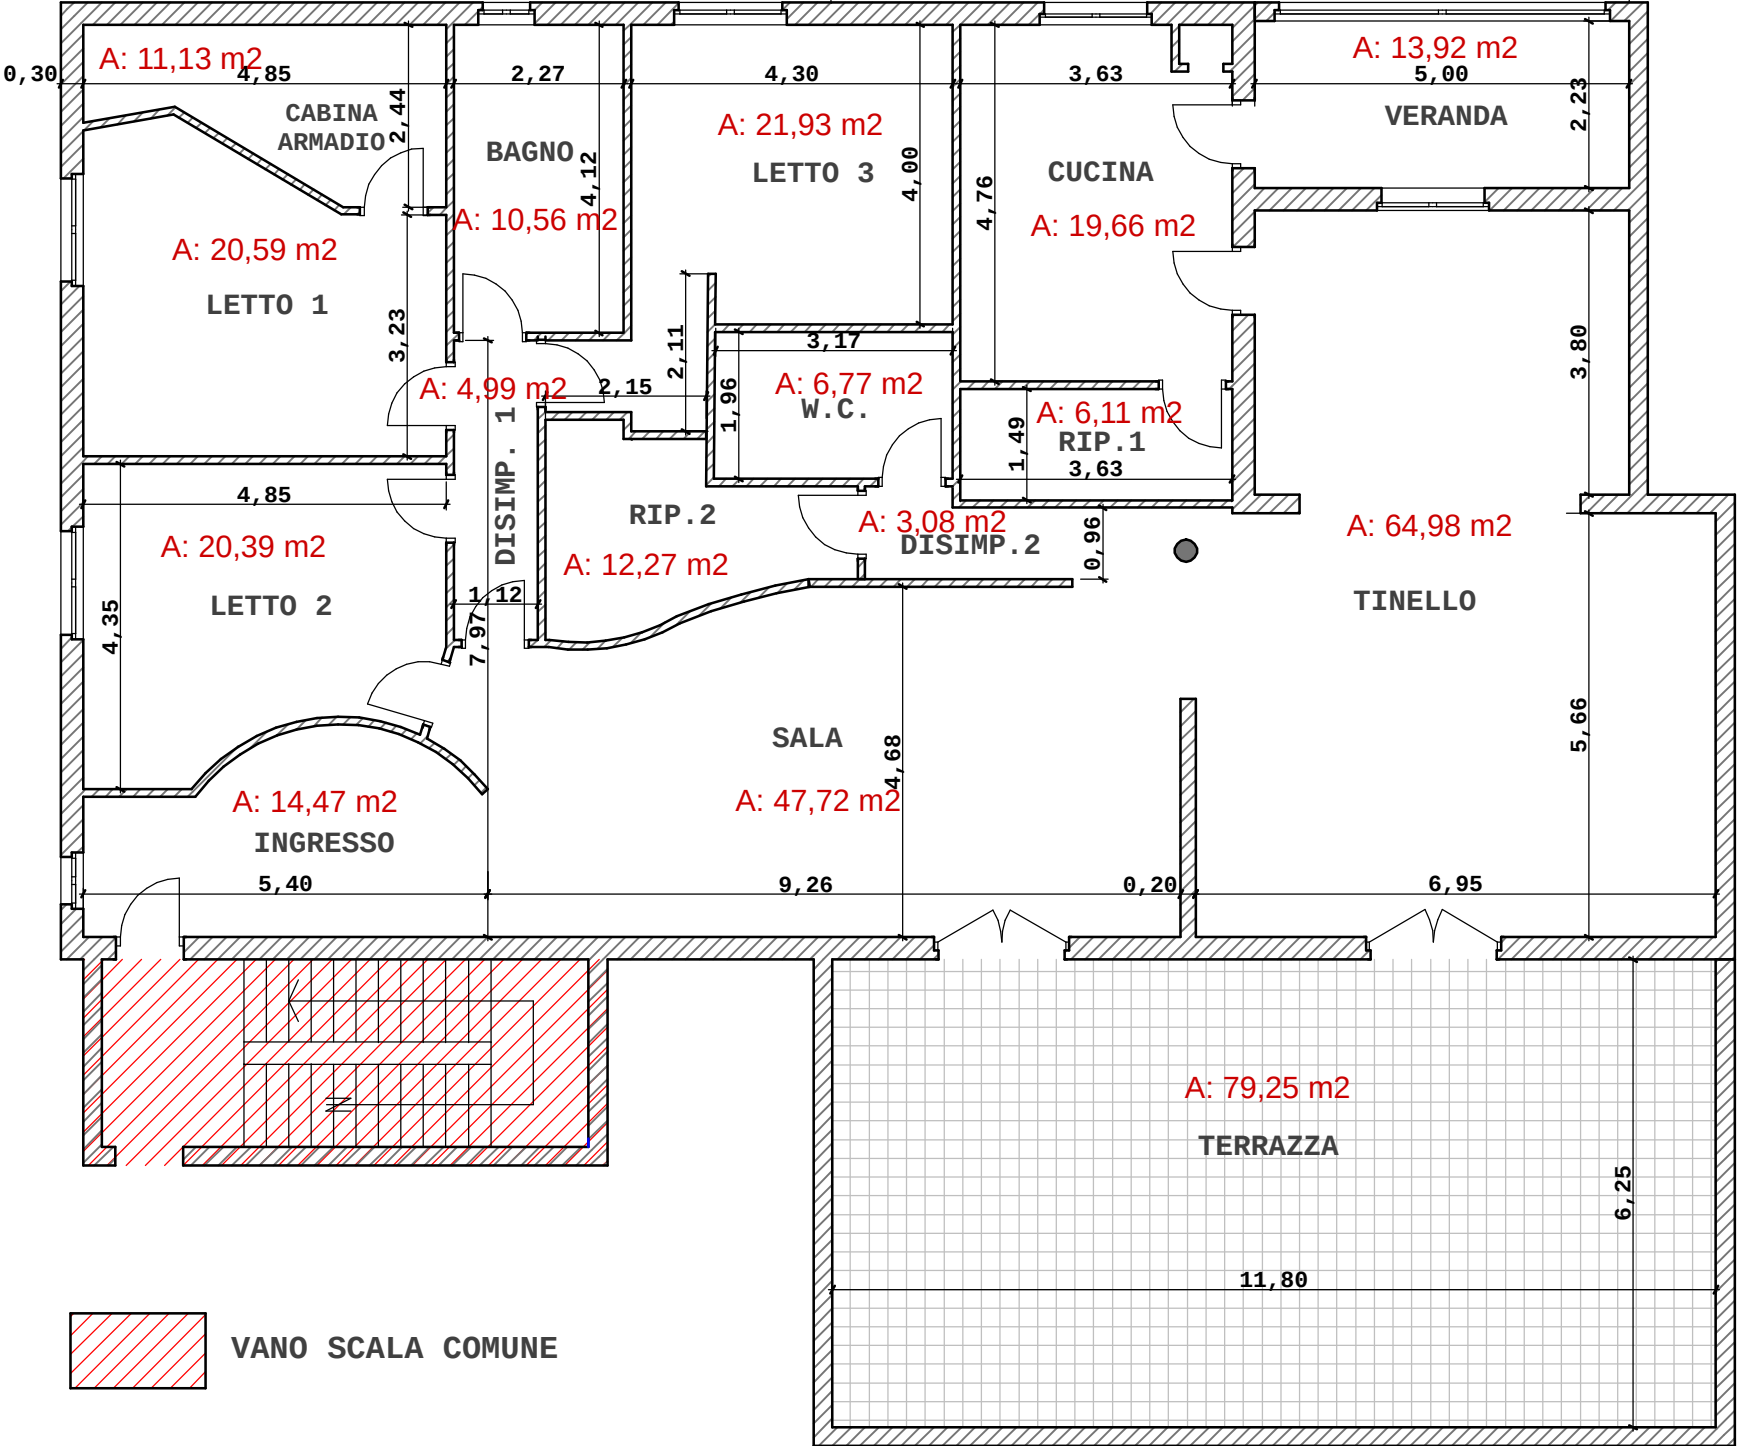

AMBIENTE	SUPERFICIE LORDA	COEFFICIENTE	STATO DI MANUTENZIONE	SUPEFICIE COMMERCIALE
INGRESSO	14,47	1,00	BUONO	14,47
SALA	47,72	1,00	BUONO	47,72
TINELLO	64,98	1,00	BUONO	64,98
CUCINA	19,66	1,00	BUONO	19,66
LETTO 1	20,59	1,00	BUONO	20,59
LETTO 2	20,39	1,00	BUONO	20,39
LETTO 3	21,93	1,00	BUONO	21,93
BAGNO	10,56	1,00	BUONO	10,56
DISIMPEGNO 1	4,99	1,00	BUONO	4,99
DISIMPEGNO 2	3,08	1,00	BUONO	3,08
RIPOST.1	6,11	1,00	BUONO	6,11
RIPOST.2	12,27	1,00	BUONO	12,27
W.C.	6,77	1,00	BUONO	6,77
CABINA ARMADIO	11,13	1,00	BUONO	11,13
VERANDA	13,92	0,50	BUONO	6,96
TERRAZZA (fino a 25 mq)	25,00	0,30	BUONO	7,50
TERRAZZA (oltre 25 mq)	54,25	0,10	BUONO	5,42
TOTALE SUPERFICIE COMMERCIALE				284,53