

Agenzia delle Entrate
CATASTO FABBRICATI
Ufficio Provinciale di
Vicenza

Dichiarazione protocollo n. VI0094252 del 06/09/2018

Planimetria di u.i.u. in Comune di Lonigo

Via San Daniele

civ. 4

Identificativi Catastali:

Sezione:

Foglio: 4

Particella: 1073

Subalterno: 3

Compilata da:

Burato Luigi

Iscritto all'albo:

Ingegneri

Prov. Vicenza

N. 01166

Scheda n. 1

Scala 1:200

VIA SAN DANIELE

CIV.
N.4

CIV.
N.4a

GIARDINO ESCLUSIVO

CORTE COMUNE AI SUB. 3, 4 E 5

PALESTRA
RIABILITAZIONE

BAGNO

CAMERA

BAGNO

CABINA
ARMADIO

CAMERA

CABINA
ARMADIO

INGRESSO
COMUNE

CORRIDOIO

SOTTO
SCALA

CUCINA, PRANZO,
SOGGIORNO

A.U.I.

BAGNO

A.U.I.

LAVANDERIA

GIARDINO ESCLUSIVO

MAPP. 977

MAPP. 361

MAPP. 1071

MAPP. 1076

Ultima planimetria in atti

Data: 26/10/2022 - n. T383737 - Richiedente: MRCMHL74P43B157I

Totale schede: 1 - Formato di acquisizione: A4(210x297) - Formato stampa richiesto: A4(210x297)

PIANO TERRA H.= 270 cm

Ultima planimetria in atti


Agenzia delle Entrate
CATASTO FABBRICATI
Ufficio provinciale di
Vicenza

Dichiarazione protocollo n. V0094252 del 06/09/2018
Planimetria di u.i.u. in Comune di Lonigo
Via San Daniele


Scala 1: 200

Identificativi Catastali:
Sezione: 4
Foglio: 4
Particella: 1073
Subalterno: 4

Compilata da:
Burato Luigi
Iscritto all'albo:
Ingegneri
Prov. Vicenza N. 01166

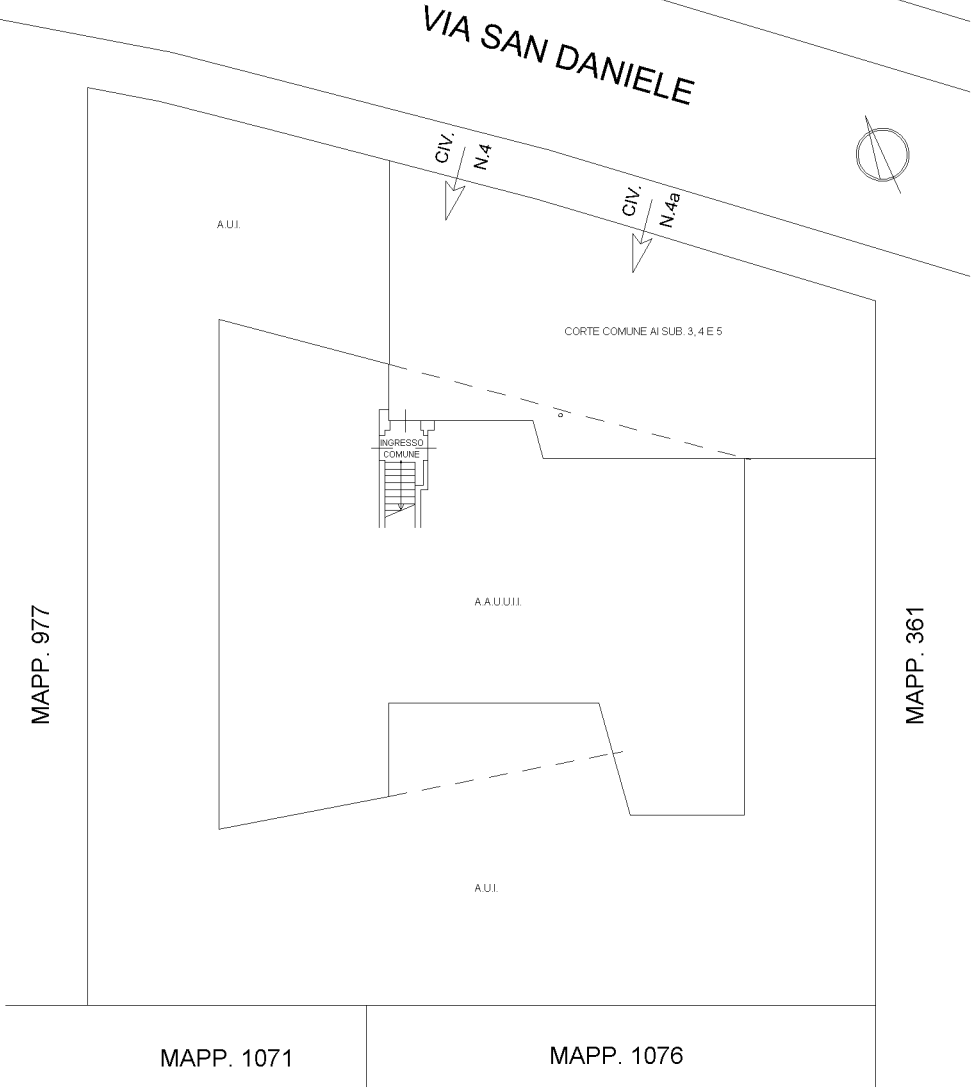

PIANO TERRA H.= 270 cm

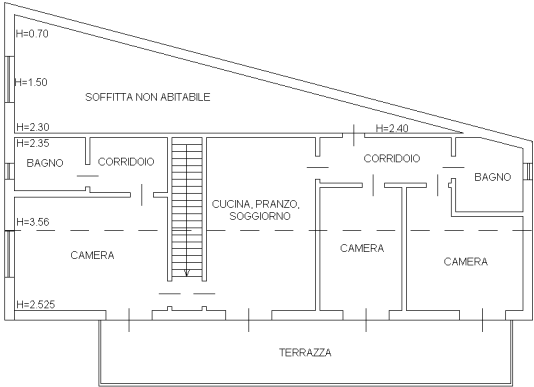

PIANO PRIMO H.m.= 282 cm

Agenzia delle Entrate
CATASTO FABBRICATI
Ufficio Provinciale di
Vicenza

Dichiarazione protocollo n. VI0094252 del 06/09/2018

Planimetria di u.i.u. in Comune di Lonigo

Via San Daniele

civ. 4/A

Identificativi Catastali:

Sezione:

Foglio: 4

Particella: 1073

Subalterno: 5

Compilata da:

Burato Luigi

Iscritto all'albo:


Ingegneri

Prov. Vicenza

N. 01166

Scheda n. 1

Scala 1:200

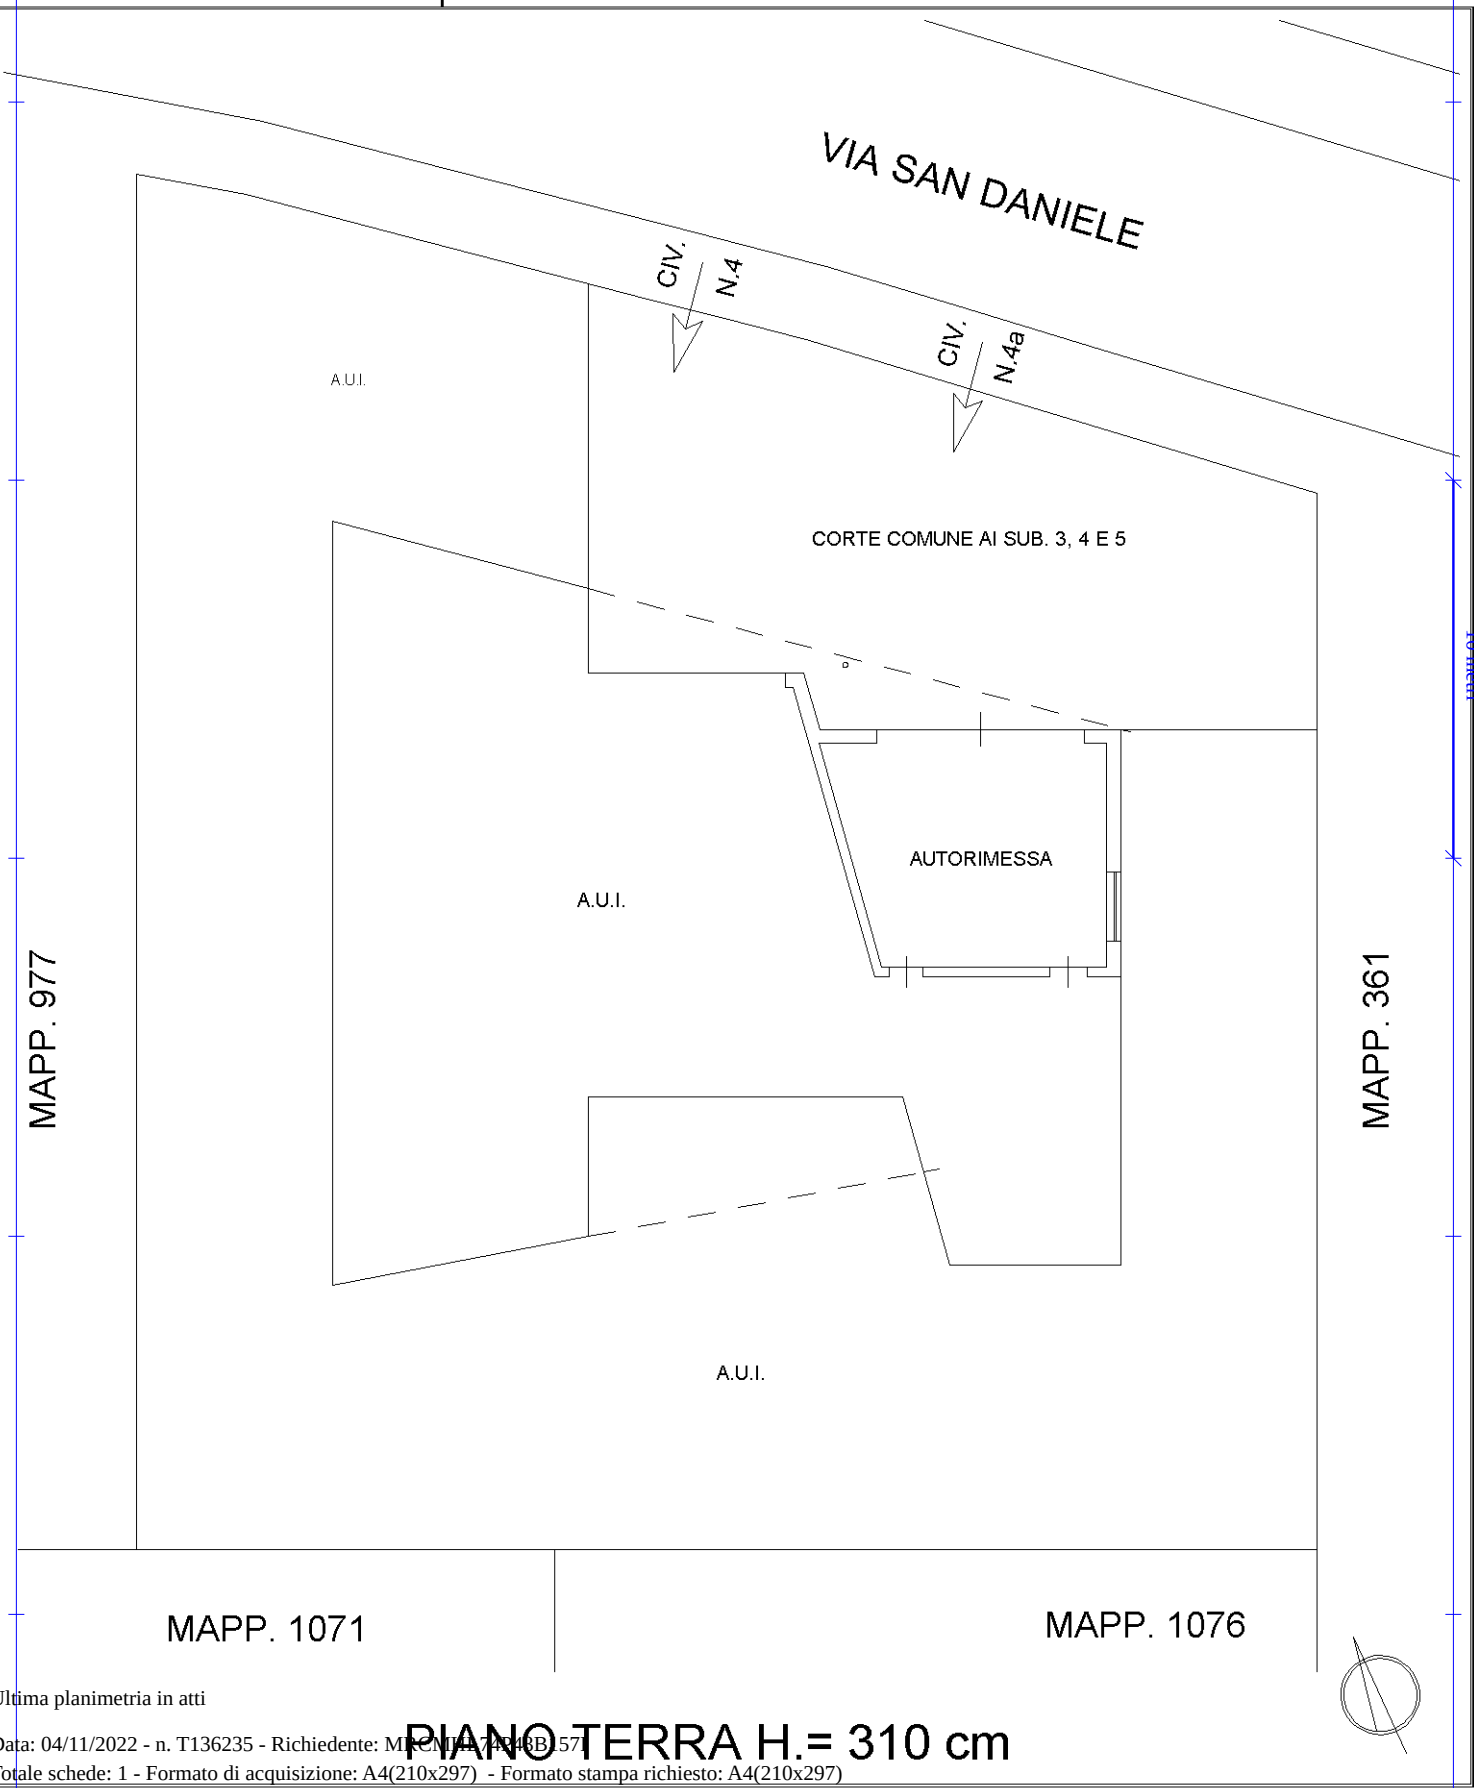

Ultima planimetria in atti

Data: 04/11/2022 - n. T136235 - Richiedente: MRCMHL74P43B157I

Totale schede: 1 - Formato di acquisizione: A4(210x297) - Formato stampa richiesto: A4(210x297)