

Agenzia delle Entrate
CATASTO FABBRICATI
Ufficio Provinciale di
La Spezia

Dichiarazione protocollo n. SP0050297 del 12/07/2018

Comune di La Spezia

Via Martiri Del Risorgimento

civ. 62

Identificativi Catastali:

Sezione:

Foglio: 23

Particella: 341

Subalterno: 5

Compilata da:

Calabretta Angelina

Iscritto all'albo:

Geometri

Prov. Massa


N. 989

Planimetria

Scheda n. 1

Scala 1:200


Via Martiri del Risorgimento

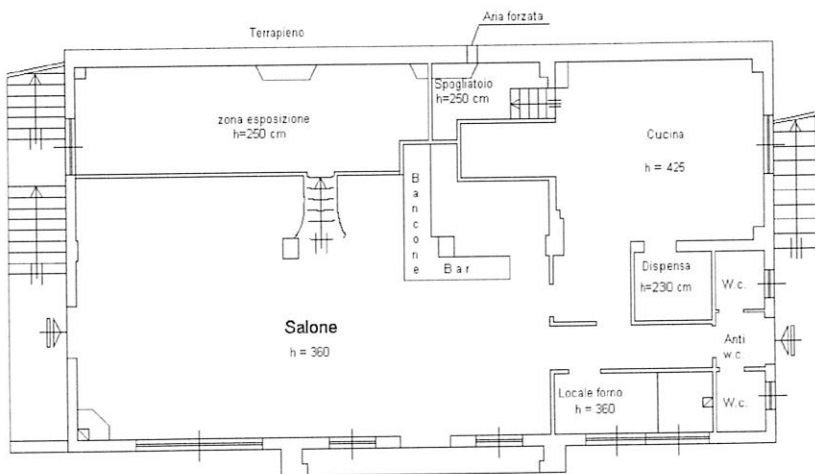

Prop. mapp. 342

Prop. mapp. 340

PIANO PRIMO SOTTOSTRADA

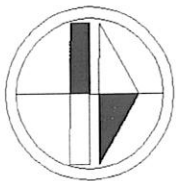

N

Ultima planimetria in atti

Data: 04/04/2025 - n. T272714 - Richiedente: MNTCRS79T08E463C

Totale schede: 1 - Formato di acquisizione: A4(210x297) - Formato stampa richiesto: A4(210x297)

Catasto dei Fabbricati - Situazione al 04/04/2025 - Comune di LA SPEZIA(E463) - < Foglio 23 - Particella 341 - Subalterno 5 >
VIA MARTIRI DEL RISORGIMENTO n. 62 Piano S1