

Agenzia del Territorio
CATASTO FABBRICATI
Ufficio Provinciale di
Firenze

Dichiarazione protocollo n. FI0264205 del 29/09/2011

Planimetria di u.i.u. in Comune di Firenze

Via Carnia

civ. 25

Identificativi Catastali:

Sezione:

Foglio: 68

Particella: 2024

Subalterno: 504

Compilata da:

Iscritto all'albo:

Geometri

Prov. Firenze


N. 4708

Scheda n. 1

Scala 1:100


PIANO TERRA

H=350

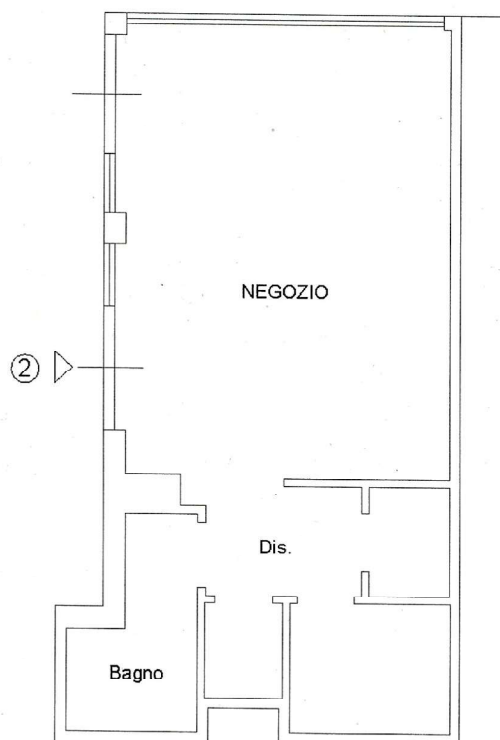

Via Salento

NORD

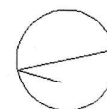

Catasto dei Fabbricati - Situazione al 27/10/2022 - Comune di FIRENZE(D612) - < Foglio 68 Particella 2024 Subalterno 504 >
VIA CAENIA n. 25 Piano T