

**Agenzia del Territorio
CATASTO FABBRICATI
Ufficio Provinciale di
Firenze**

Dichiarazione protocollo n. FI0264205 del 29/09/2011

Planimetria di u.i.u. in Comune di Firenze

Via Salento

civ. 1-3

Identificativi Catastali:

Sezione:

Foglio: 68

Particella: 2024

Subalterno: 505

Compilata da:

Iscritto all'albo:



Geometri .

Prov. Firenze

N. 4708

Scheda n. 1

Scala 1:100

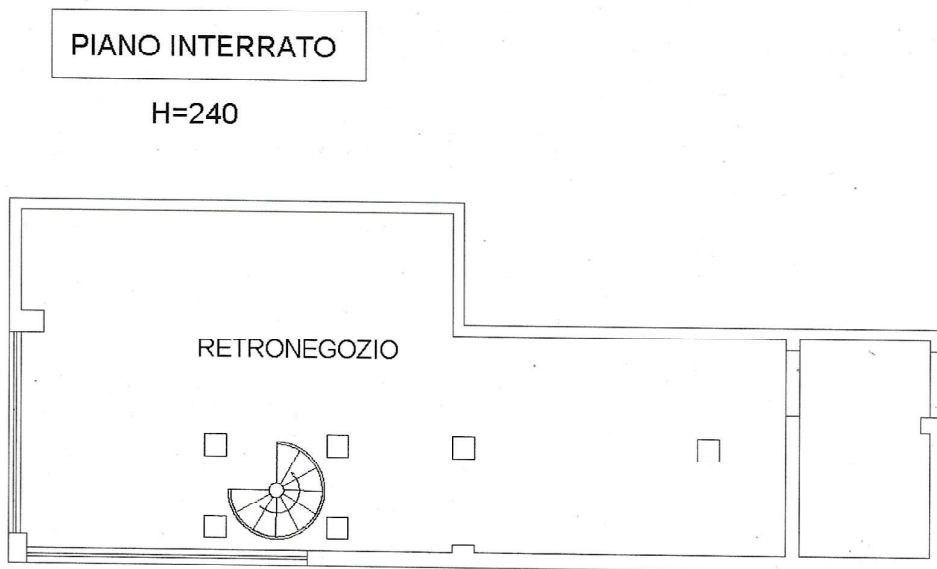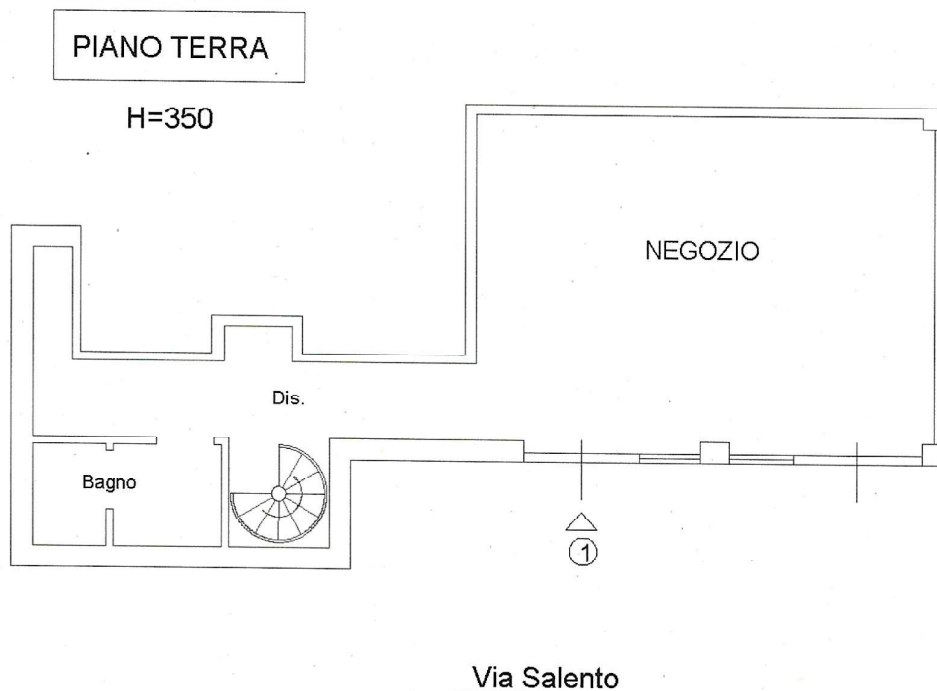

NORD

Catasto dei Fabbricati - Situazione al 27/10/2022 - Comune di FIRENZE(D.612) - < Foglio 68 Particella 2024 Subalterno 505 >
VIA SALENTO n. 1-3 Piano T-S1