


Pianimetria aggiornata immobile

S.N.R.
TERRAZZA mq 64,05
BALCONE mq 9,35
SCALA mq 11,19

S.U.
ABITAZIONE mq 127,55

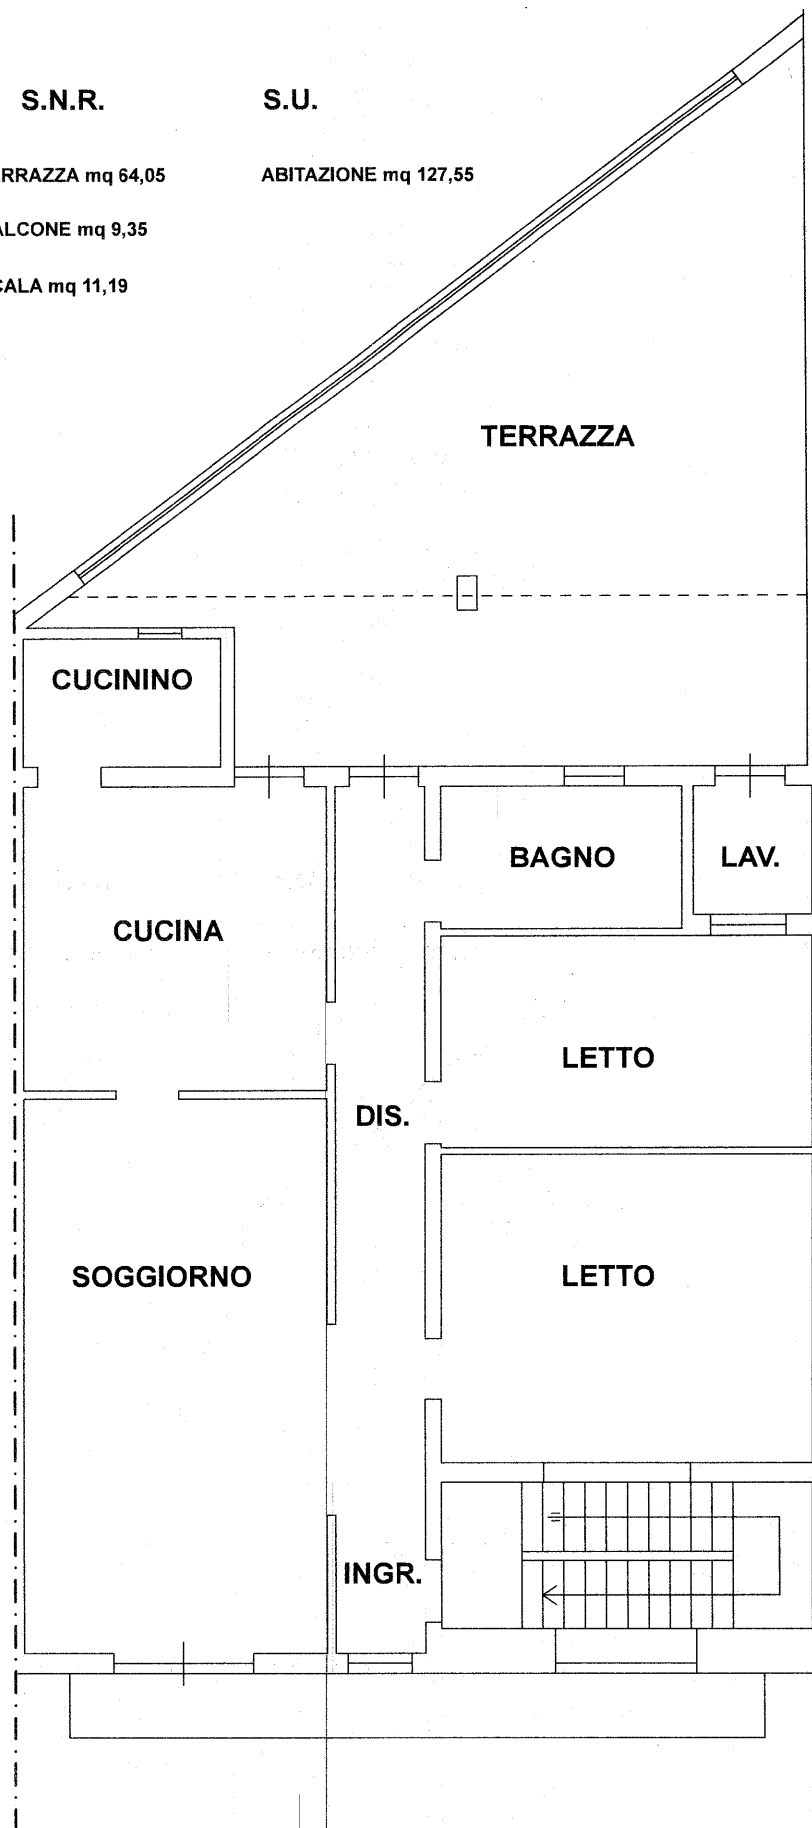


Agenzia delle Entrate
CATASTO FABBRICATI
 Ufficio Provinciale di
 Lecce

Dichiarazione protocollo n. [redacted] del [redacted]
 Planimetria di u.i.u. in Comune di Veglie
 Via Niccolò Machiavelli civ. [redacted]


Identificativi Catastali: Sezione: Foglio: 23 Particella: 453 Subalterno: 5	Compilata da: [redacted] Iscritta all'albo: [redacted] Prov. Lecce N. [redacted]
---	--

Scheda n. 1 Scala 1:200

PIANO PRIMO
 H=3,25

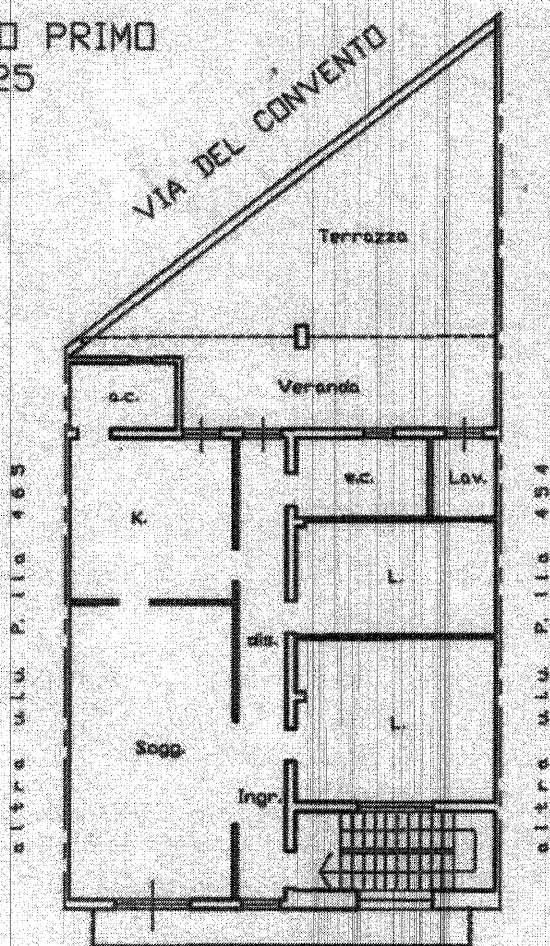

P. TERRA

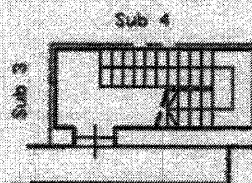

ORIENTAMENTO

