

RE 54/2024

ALLEGATO 14 PLANIMETRIE CATASTALI CON EVIDENZIAMENTO AUMENTO SUPERFICIARIO


**Agenzia del Territorio
CATASTO FABBRICATI
Ufficio Provinciale di
Genova**

Dichiarazione protocollo n. GE0085536 del 09/04/2004
Planimetria di u.i.u. in Comune di Davagna
Via Pie' Di Rosso civ. 55B

Identificativi Catastali: Sezione: Foglio: 63 Particella: 1110 Subalterno:	Compilata da: Cuneo Agostino Iscritto all'albo: Geometri Prov. Genova N. 1981
--	---


Scheda n. 1 Scala 1:200

ALLEGATO 14

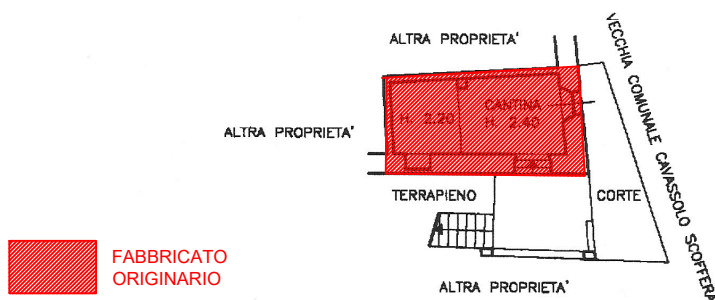


PIANO TERRA


CALCOLO TOTALE
SUPERFICIE IN
AUMENTO ANTE 1967
PARI A MQ 17,5

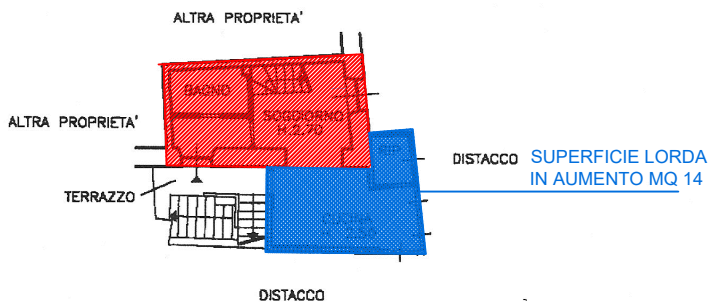

PIANO PRIMO

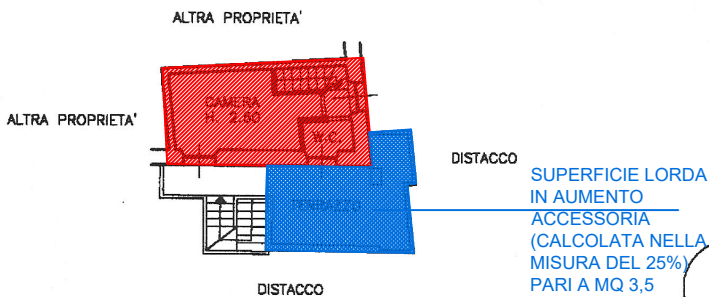

PIANO SECONDO

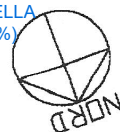

Catasto di Fabbricati - Situazione al 02/03/2026 - Comune di DAVAGNA (D25) - « Foglio 63 Particella 1110 Subalterno »
VIA PIE DI ROSSO n. 55B Piano T. 1 - 2