

RE 54/2024

ALLEGATO 2 PLANIMETRIA CATASTALE BENE N. 4
ABITAZIONE VIA PIE' DI ROSSO CIVICO 55B - DAVAGNA

**Agenzia del Territorio
CATASTO FABBRICATI
Ufficio Provinciale di
Genova**

Dichiarazione protocollo n. GE0085536 del 09/04/2004

Planimetria di u.i.u. in Comune di Davagna

Via Pie' Di Rosso

civ. 55B

Identificativi Catastali:

Sezione:

Foglio: 63

Particella: 1110

Subalterno:

Compilata da:
Cuneo Agostino

Iscritto all'albo:
Geometri

Prov. Genova


N. 1981

Scheda n. 1


Scala 1:200



PIANO TERRA

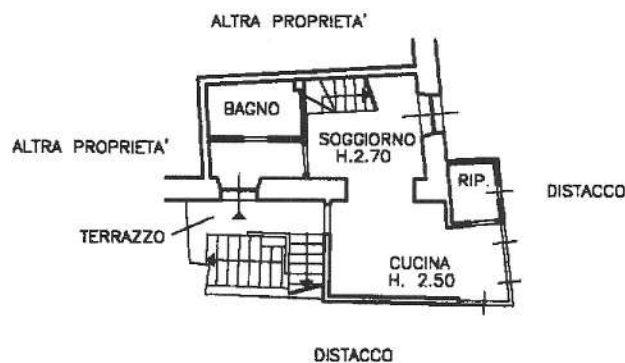

PIANO PRIMO

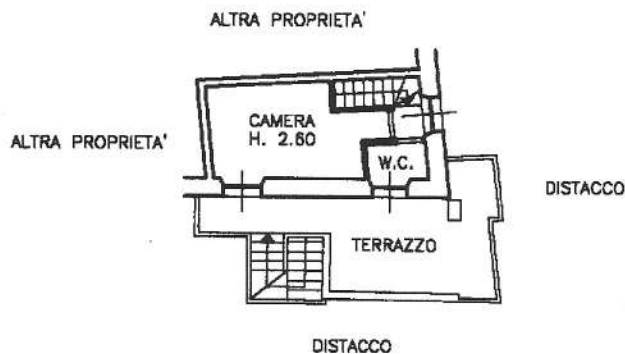

PIANO SECONDO



Catasto dei Fabbricati - Situazione al 02/03/2026 - Comune di DAVAGNA(D255) - < Foglio 63 Particella 1110 Subalterno >
VIA PIE DI ROSSO n. 55B Piano T. - 1 - 2