

Agenzia del Territorio
CATASTO FABBRICATI
Ufficio Provinciale di
Lecce

Dichiarazione protocollo n. LE0453383 del 16/11/2010

Planimetria di u.i.u. in Comune di **Nardo'**

Via Turati

civ. 37

Identificativi Catastali:

Sezione:
Foglio: 90
Particella: 417
Subalterno: 3

Compilata da:
Fracella Cosimo


Iscritto all'albo:
Ingegneri

Prov. Lecce

N. 1432

Scheda n. 1

Scala 1:200

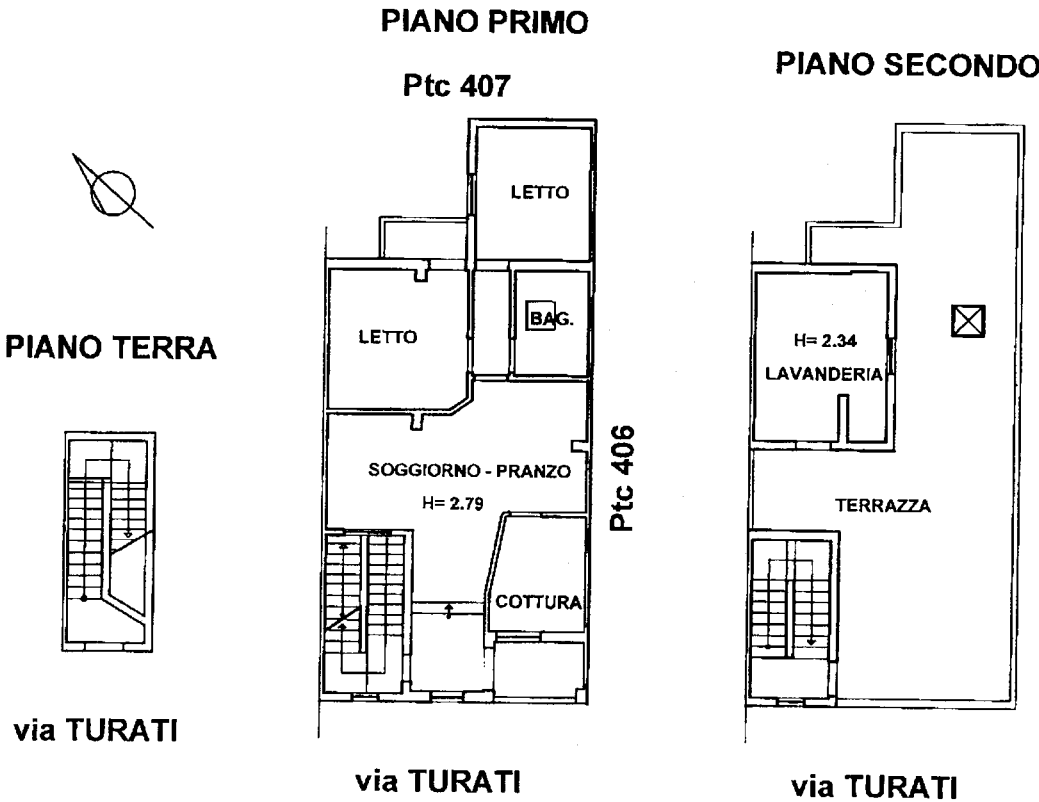

Catasto dei Fabbricati - Situazione al 20/05/2024 - Comune di NARDO' (F842) - < Foglio 90 Particella 417 Subalterno 3 >
VIA FILIPPO TURATI n. 37 Piano T-1 - 2