


Opificio ad uso "frigo macello e salumificio per la lavorazione carni"

Ubicazione: località Pietrapalomba, Comuni di Aquilonia (AV) e Monteverde (AV)

PIANTA PIANO TERRA

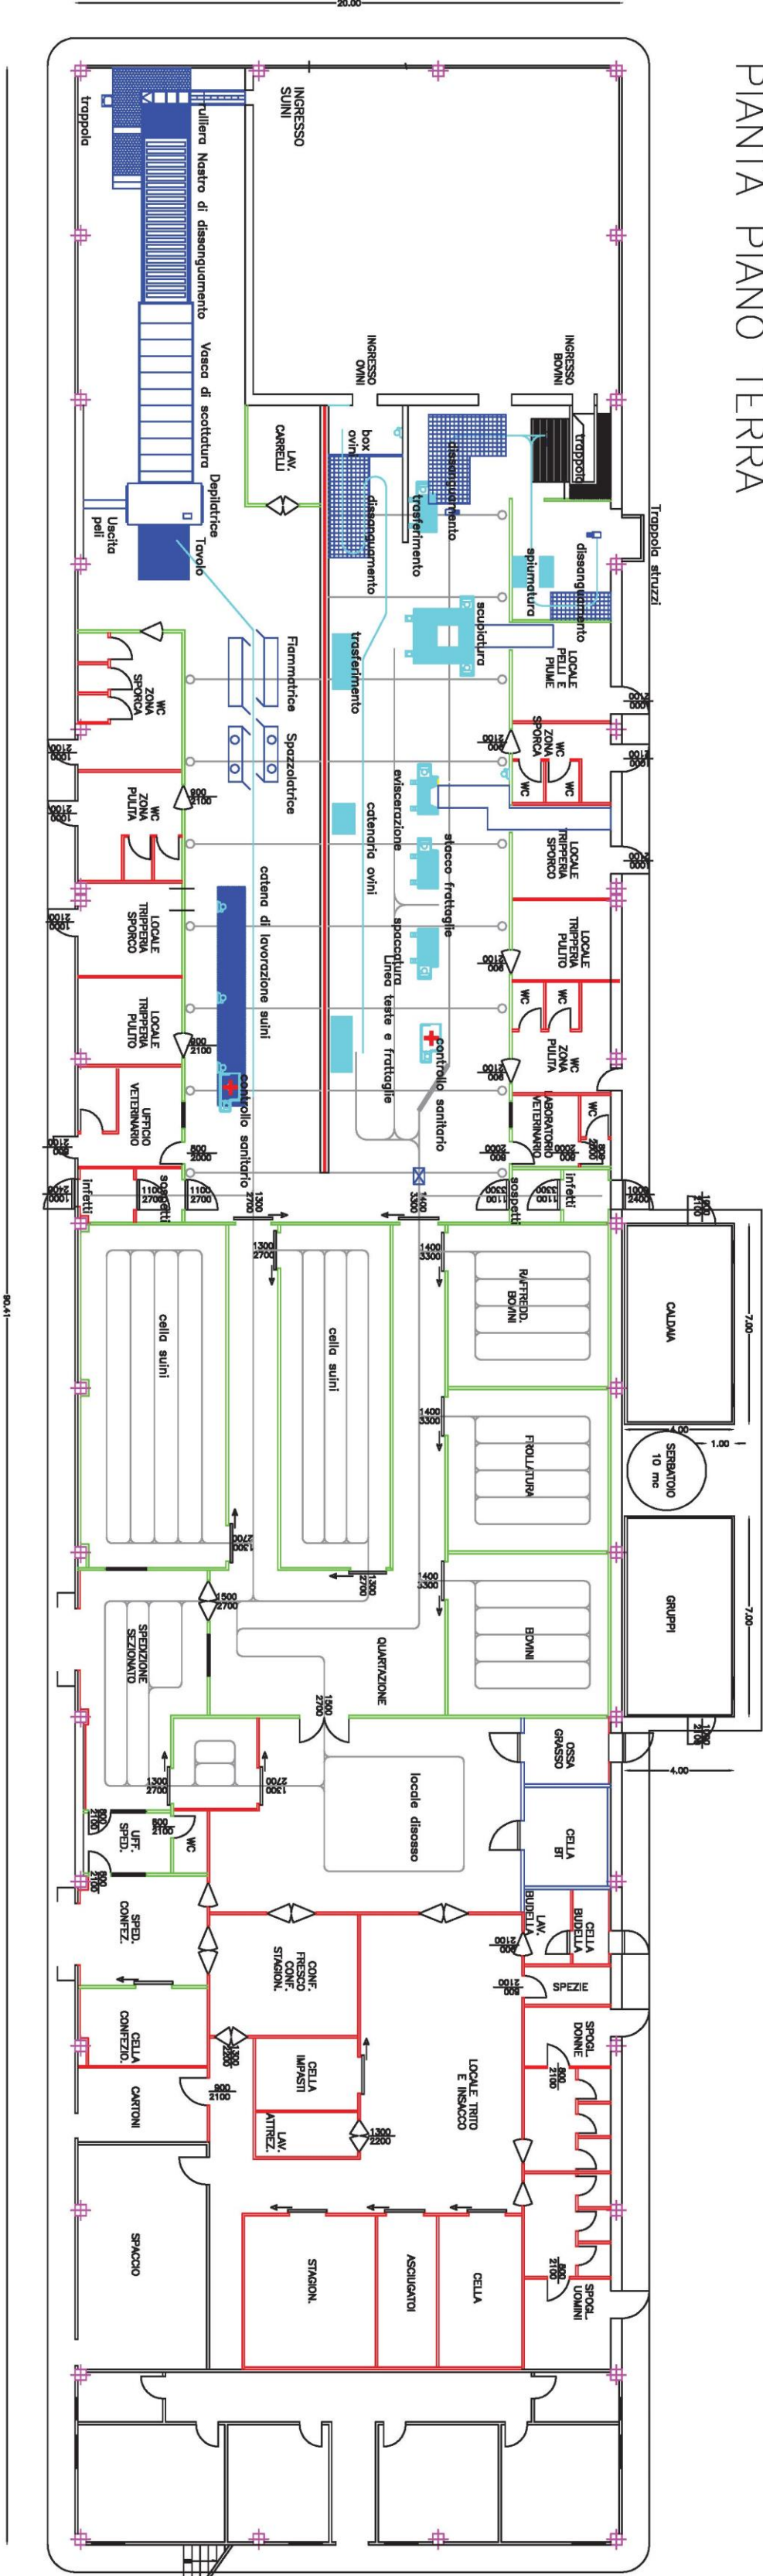

PIANTA PIANO PRIMO

