



Agenzia del Territorio
CATASTO FABBRICATI
Ufficio Provinciale di
Milano

Dichiarazione protocollo n. MI0228828 del 10/03/2011	
Planimetria di u.i.u. in Comune di Brioso	
Via Giuseppe Verdi	civ. 14
Identificativi Catastali:	Compilata da:
Sezione:	Amato Michele
Foglio: 12	Iscritto all'albo:
Particella: 191	Geometri
Subalterno: 703	Prov. Monza E Brianza N. 957

Scheda n. 1 Scala 1:200

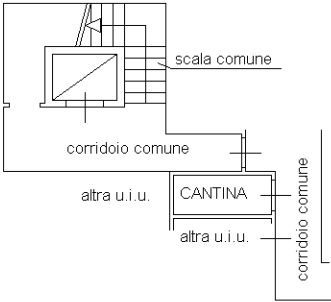

PIANO INTERRATO
H = 2,70 ml.

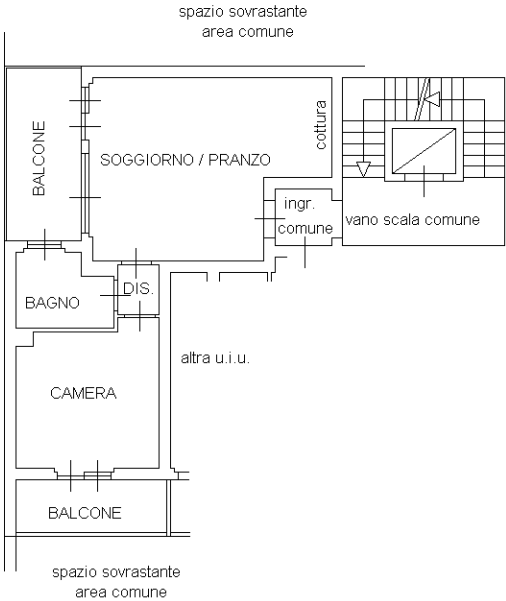

PIANO SECONDO
H = 3,00 ml.

mapp. 183

