

Agenzia delle Entrate
CATASTO FABBRICATI
Ufficio Provinciale di
Firenze

Dichiarazione protocollo n. FI0176931 del 29/12/2016

Planimetria di u.i.u. in Comune di Lastra A Signa

Via Chiantigiana

civ. 14

Identificativi Catastali:

Sezione:

Foglio: 44

Particella: 261

Subalterno: 200

Compilata da:

Ciapetti Daniele

Iscritto all'albo:
Geometri

Prov. Prato



N. 838

Scheda n. 1

Scala 1:200

Allegato 05

PIANO PRIMO

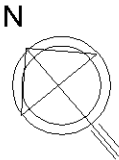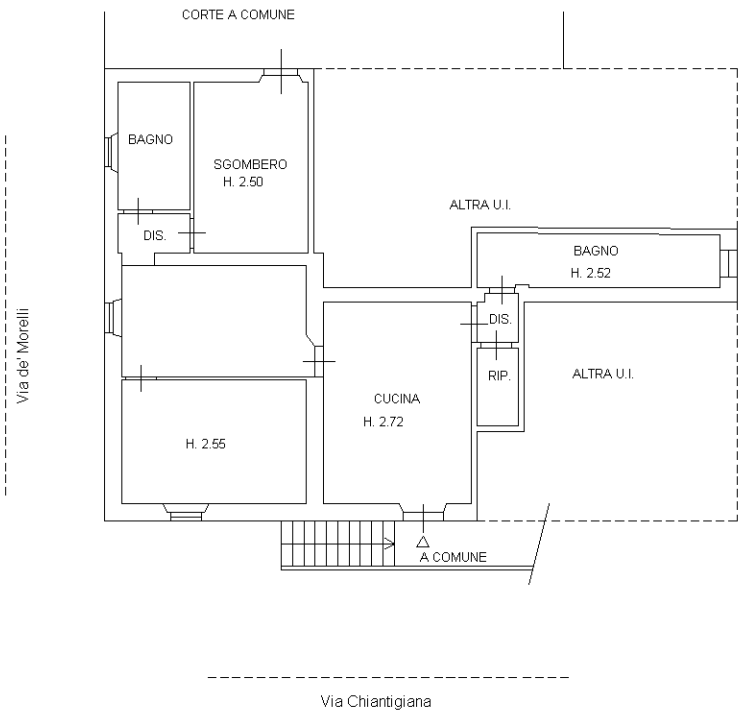

Ultima planimetria in atti