

MODULARIO
F. rig. rend. 407

MINISTERO DELLE FINANZE


DIREZIONE GENERALE DEL CATASTO E DEI SS.TT.EE.

CATASTO EDILIZIO URBANO (RDL 13-4-1939, n. 652)

MOD. EN (CE)

LIRE
250Planimetria di u.i.u. in Comune di N.I.S.S.O.R.I.A via R.O.M.A. civ.

Doc. 95

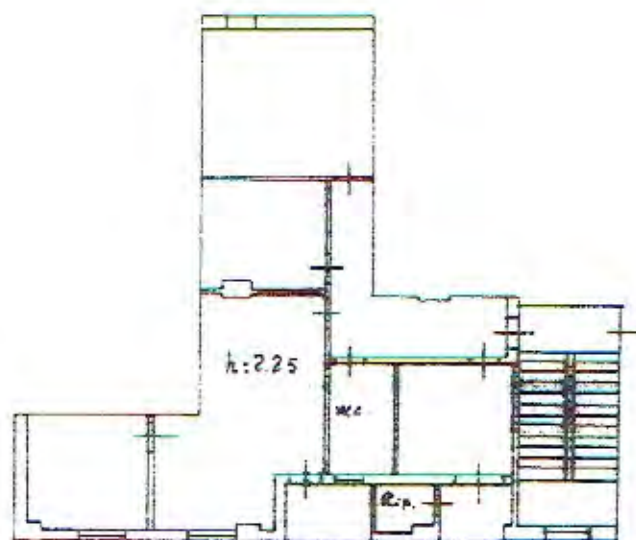

S1P



07898042

ORIENTAMENTO



SCALA DI 1:200

Dichiarazione di N.C. ☐Dichiarazione di variazione ☒

Compilata dall'ARCHITETTO

(Titolo, cognome e nome)

PISCOTTA MARIO

RISERVATO ALL'UFFICIO

A - 143/11

Data presentazione: 26/01/1991 - Data: 23/01/2020 - n. T108905 - Richiedente: LNKGPP73A02H221A

Formato di acquisizione: A4(210x297) - Formato stampa richiesto: A4(210x297)

n. 1403 sub. 30

della provincia di ENNA

Agenzia del Territorio
CATASTO FABBRICATI
Ufficio Provinciale di
Enna

Dichiarazione protocollo n. EN0065426 del 10/06/2009

Planimetria di u.i.u. in Comune di Leonforte

Cortile Argento

civ. 4

Identificativi Catastali:

Sezione: B

Foglio: 44

Particella: 3543

Subalterno: 2

Compilata da:

Marzo Gioacchino

Iscritto all'albo:

Ingegneri

Prov. Enna

N. 460

Scheda n. 1

Scala 1:200

Doe.05

PIANO TERRA



Ultima planimetria in atti

Data: 27/01/2020 - n. T88067 - Richiedente: LNZGPP73A02H221A

Totale schede: 1 - Formato di acquisizione: A4(210x297) - Formato stampa richiesto: A4(210x297)