


PLANIMETRIE



PLANIMETRIA SUPERFICIE LORDA
CON RILIEVO DELLO STATO DI FATTO DELL'UNITA'

R 1:100

COMUNE DI VIDIGULFO
SEZ. A FG. 4 MAPPALE 303 sub. 2

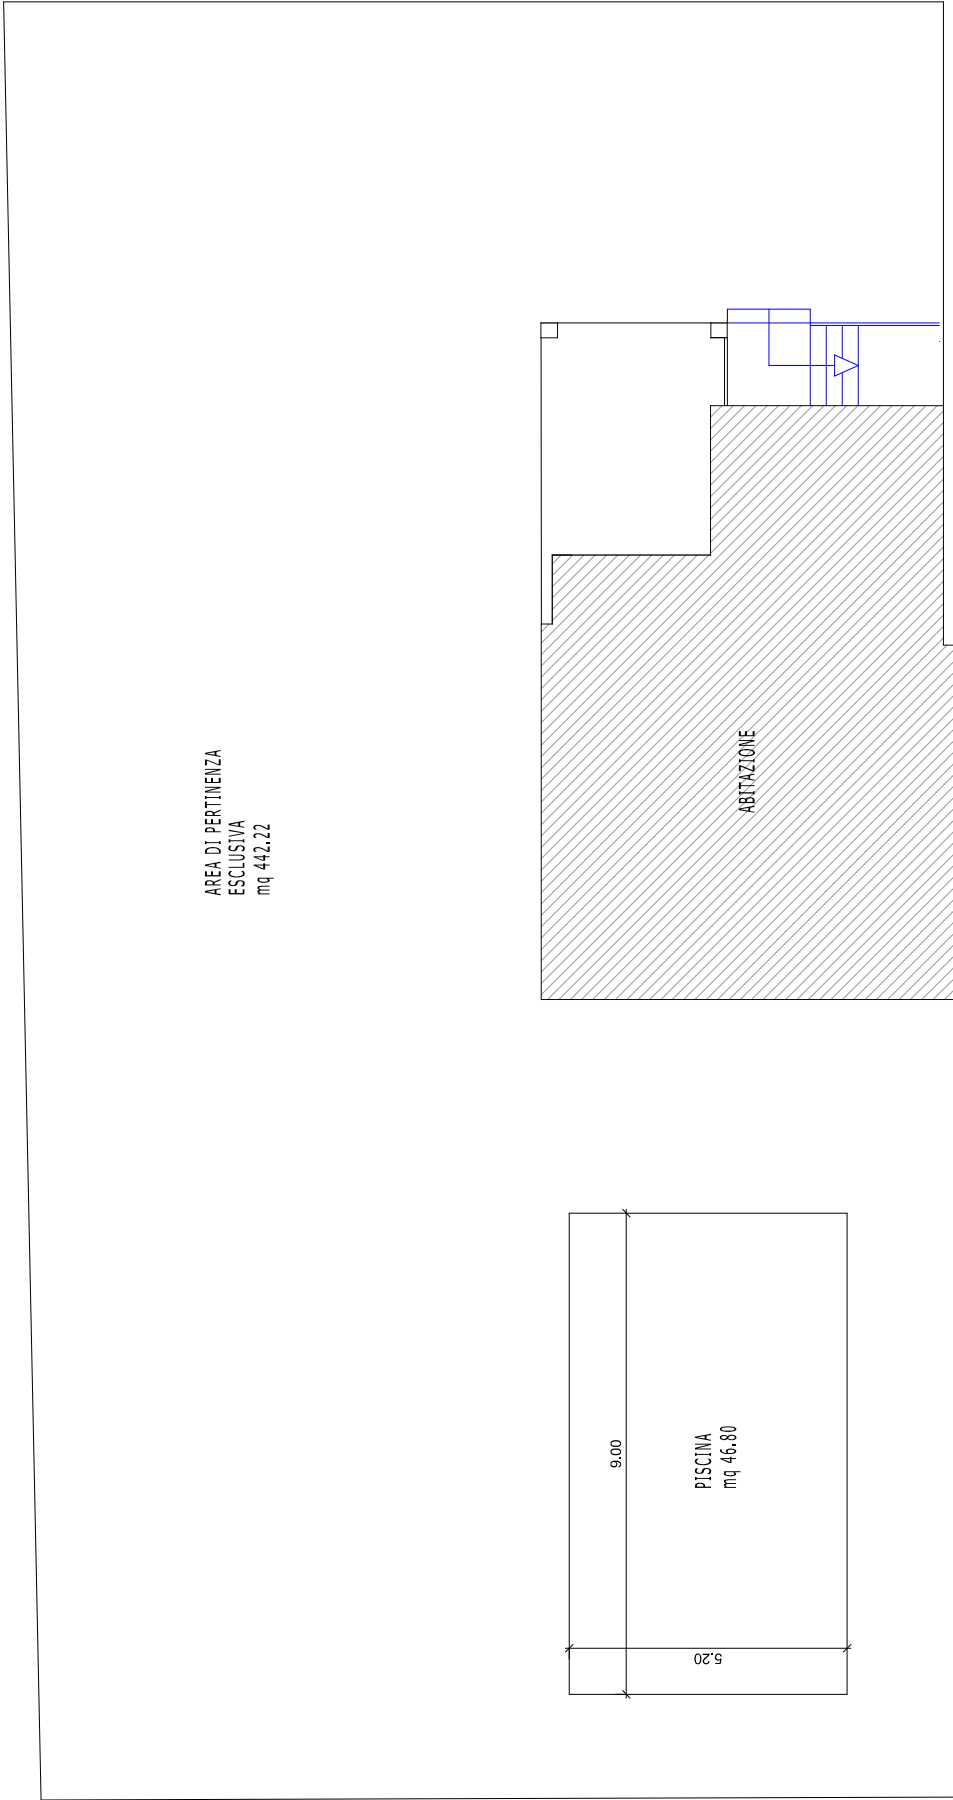


PLANIMETRIA PIANO TERRA




PLANIMETRIA SUPERFICIE LORDA
CON RILIEVO DELLO STATO DI FATTO DELL'UNITA'

R 1:100

COMUNE DI VIDIGULFO
SEZ. A FG. 4 MAPPALE 303 sub. 2

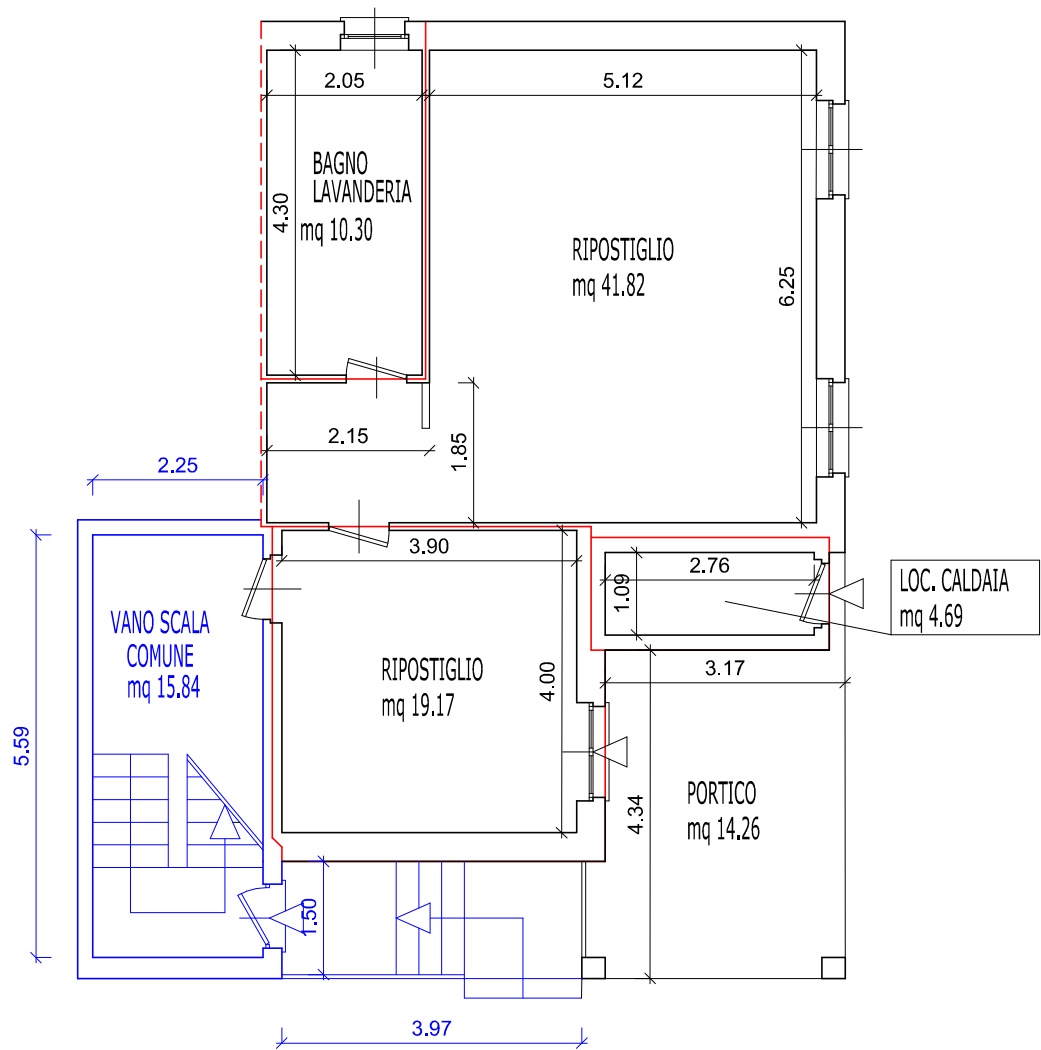


PIANTA PIANO TERRA
H 2.40

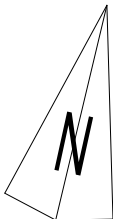


PLANIMETRIA SUPERFICIE LORDA
CON RILIEVO DELLO STATO DI FATTO DELL'UNITA'

R 1:100

COMUNE DI VIDIGULFO
SEZ. A FG. 4 MAPPALE 303 sub. 2

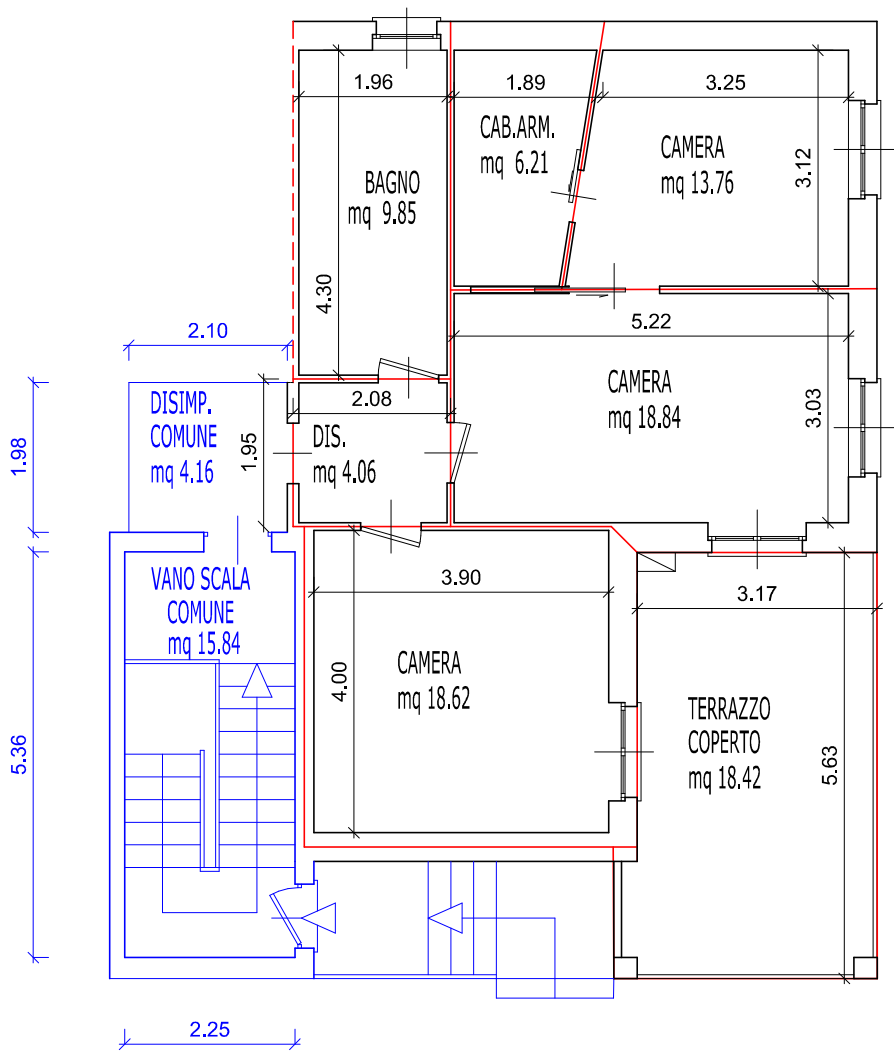

PIANTA PIANO PRIMO
H 2.70

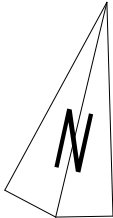

ESTRATTO DI MAPPA





Comune: (PV) VIGEVANO
Foglio: 4
Scala originale: 1:2000
18-Apr-2026 12:35:28
Dimensione cornice: 534.000 x 378.000 m. Protocollo pratica T73307/2026




SCHEDE CATASTALI




ELABORATO PLANIMETRICO		Compilato da: Grieco Alessandro	Iscritto all'albo: Geometri		Prov. Pavia	N. 3839
Comune di Vidigulfo		Sezione: A	Foglio: 4	Particella: 303		
Dimostrazione grafica dei subalterni		Tipo Mappale n. 290		del 03/01/2012		Scala 1 : 500
				del 26/01/2012		

Agenzia del Territorio
CATASTO FABBRICATI
Ufficio provinciale di Pavia

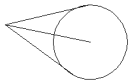

PIANO PRIMO

MAPP. 1 DI C.T.

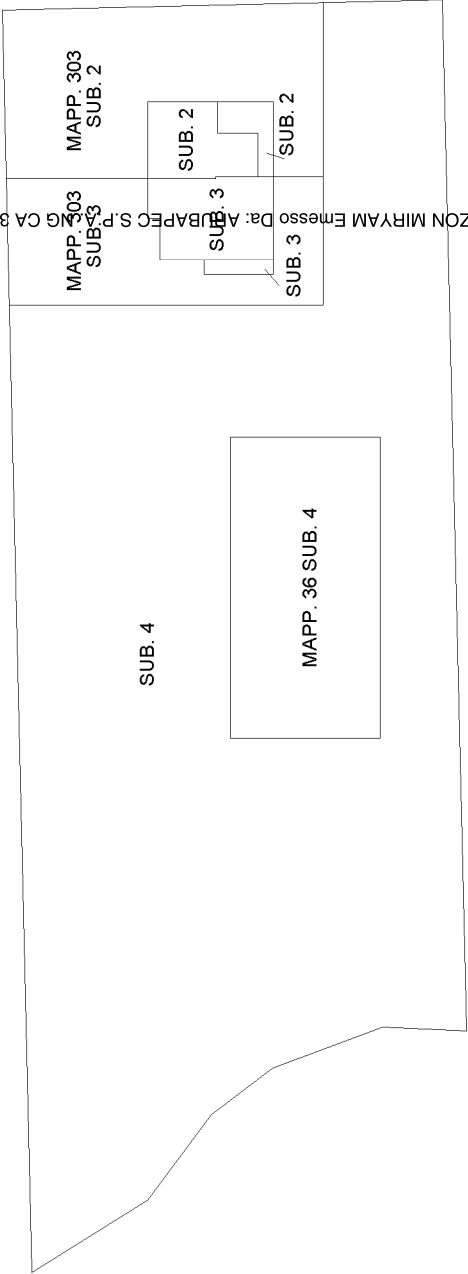

PIANO TERRA

MAPP. 41 DI C.T.

Firmato Da: ARDIZZON MIRYAM Emesso Da: ARDIZON MIRYAM S.P.A. Serie#: 74ddda8d1de1ffc18a292bfa11dfc59

Agenzia del Territorio
CATASTO FABBRICATI
Ufficio Provinciale di
Pavia

Dichiarazione protocollo n. PV0062194 del 10/02/2011

Planimetria di u.i.u. in Comune di Vidigulfo

Via L.manenti

civ. 16

Identificativi Catastali:

Sezione: A

Foglio: 4

Particella: 303

Subalterno: 2

Compilata da:

Grieco Alessandro

Iscritto all'albo:

Geometri


Prov. Pavia

N. 3839

Scheda n. 1

Scala 1:200

altra u.i.u
MAPP. 303
sub. 1

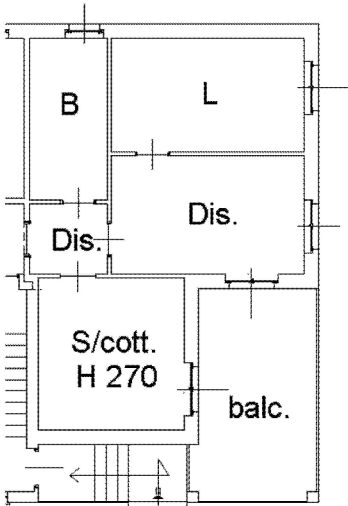


Piano primo

MAPP. 1
di c.t.

area
esclusiva

altra u.i.u
MAPP. 303
sub. 1

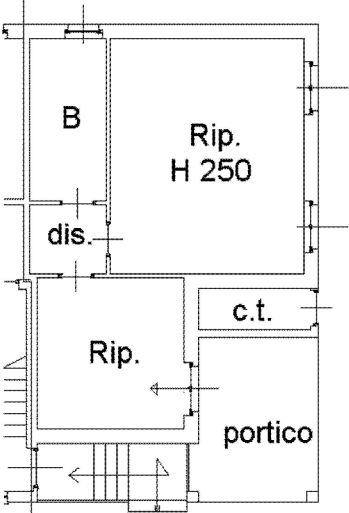

Piano terra

area
esclusiva

altra u.i.u
MAPP. 36
sub. 4

Ultima planimetria in atti