
Tribunale di Massa
PROCEDURA DI ESECUZIONE IMMOBILIARE

ALLEGATI AL RAPPORTO DI VALUTAZIONE

Esperto alla stima: Ing. Davide Ambrosini
Codice fiscale: MBRDVD75P25I449V
Studio in: Via Variante Aurelia 17 - Sarzana
Email: dav.ambrosini@gmail.com
Pec: davide.ambrosini@ingpec.eu

ALLEGATO 5





PLANIMETRIE DI RILIEVO


LOTTO UNICO

IMMOBILE 1: Foglio 24 mapp. 600 sub 1;


IMMOBILE 2: Foglio 24 mapp. 600 sub 2 graffato al mapp. 616 sub 3;

IMMOBILE 3: Foglio 24 mapp. 1070 e mapp. 598 (NCT)

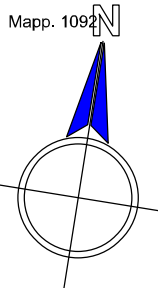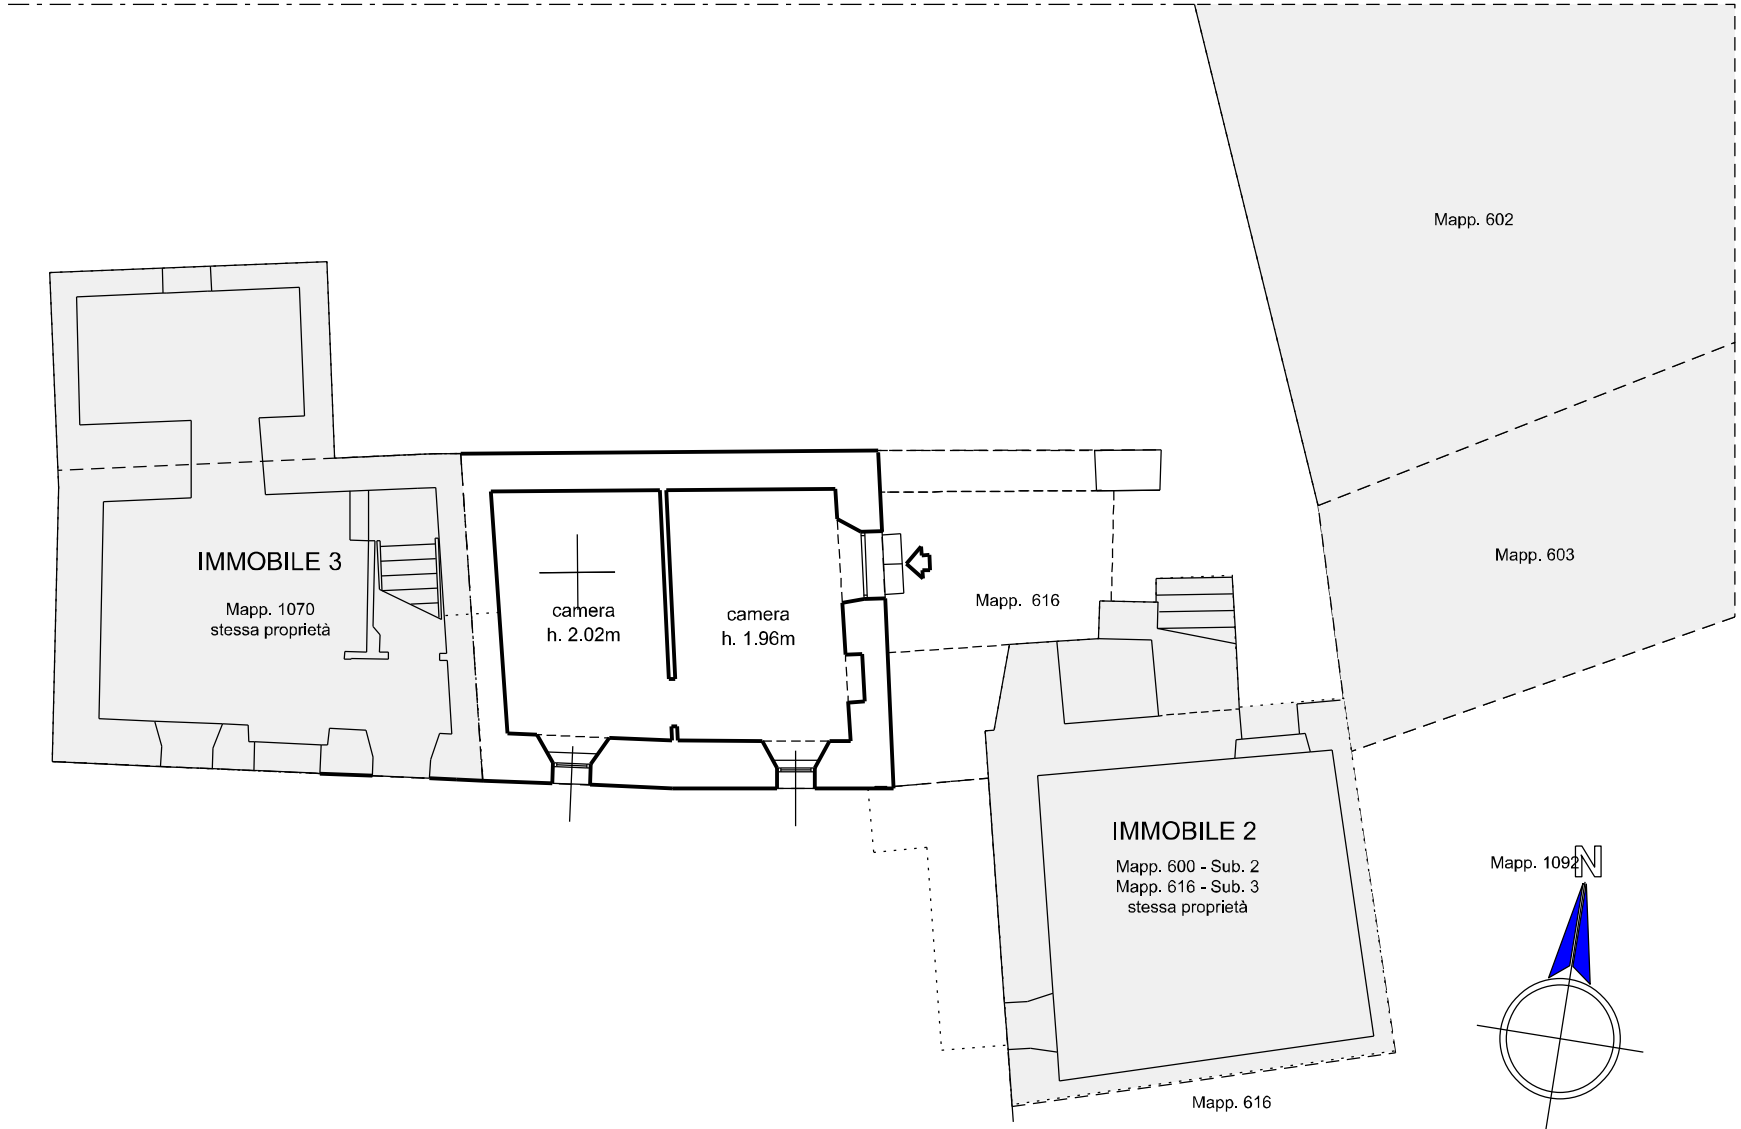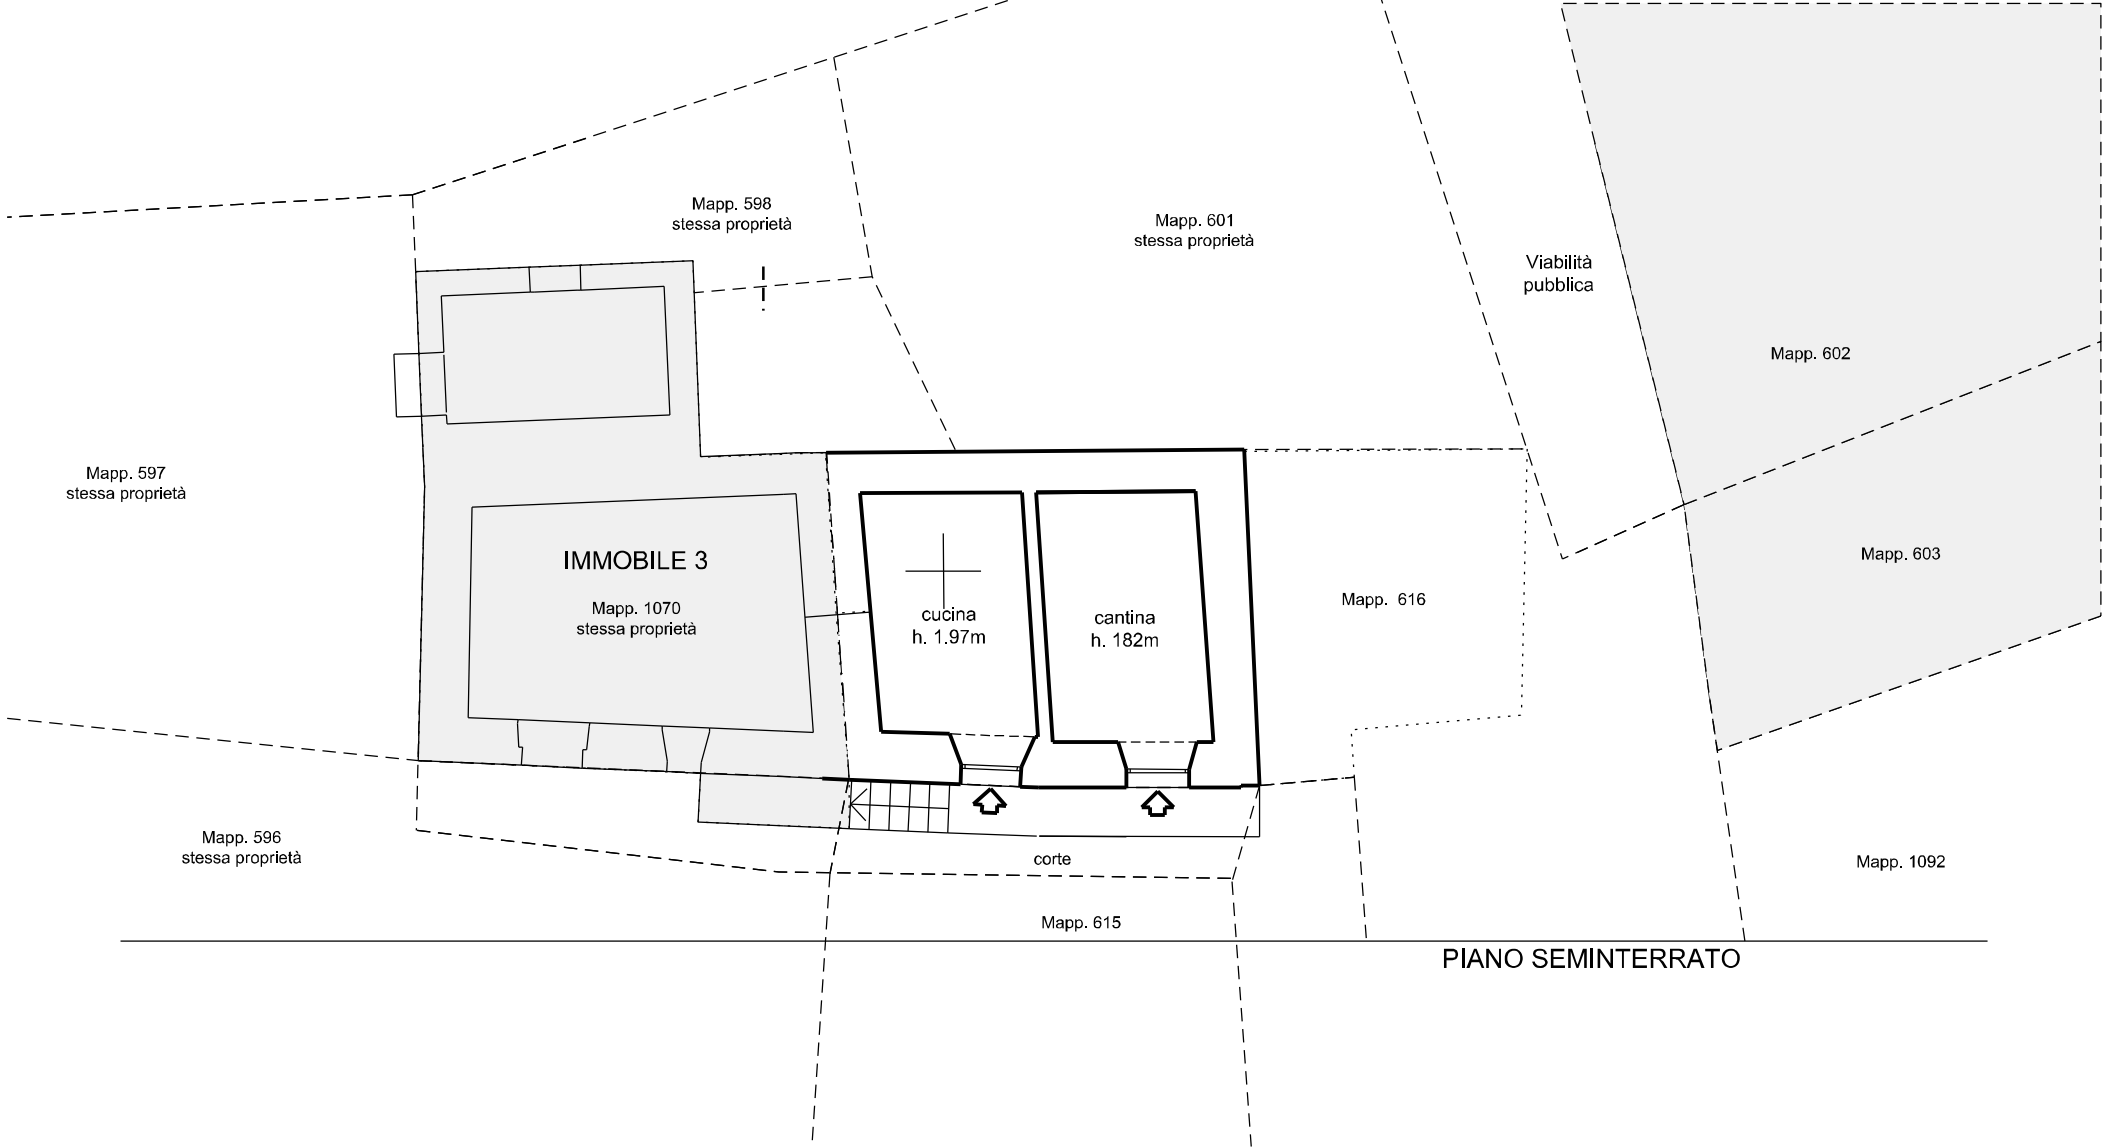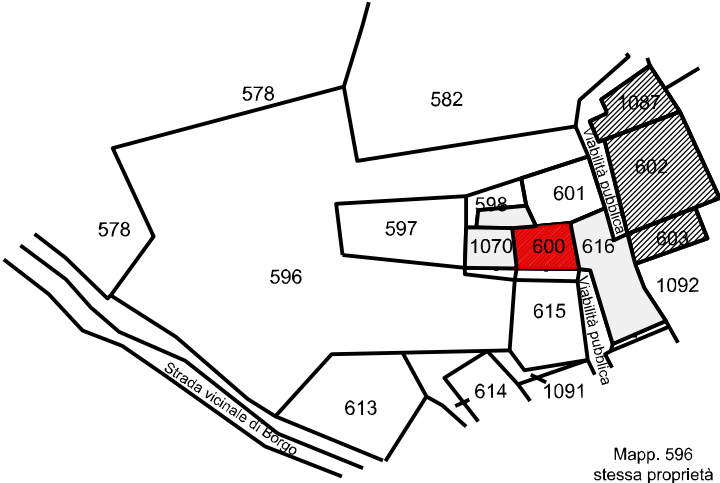


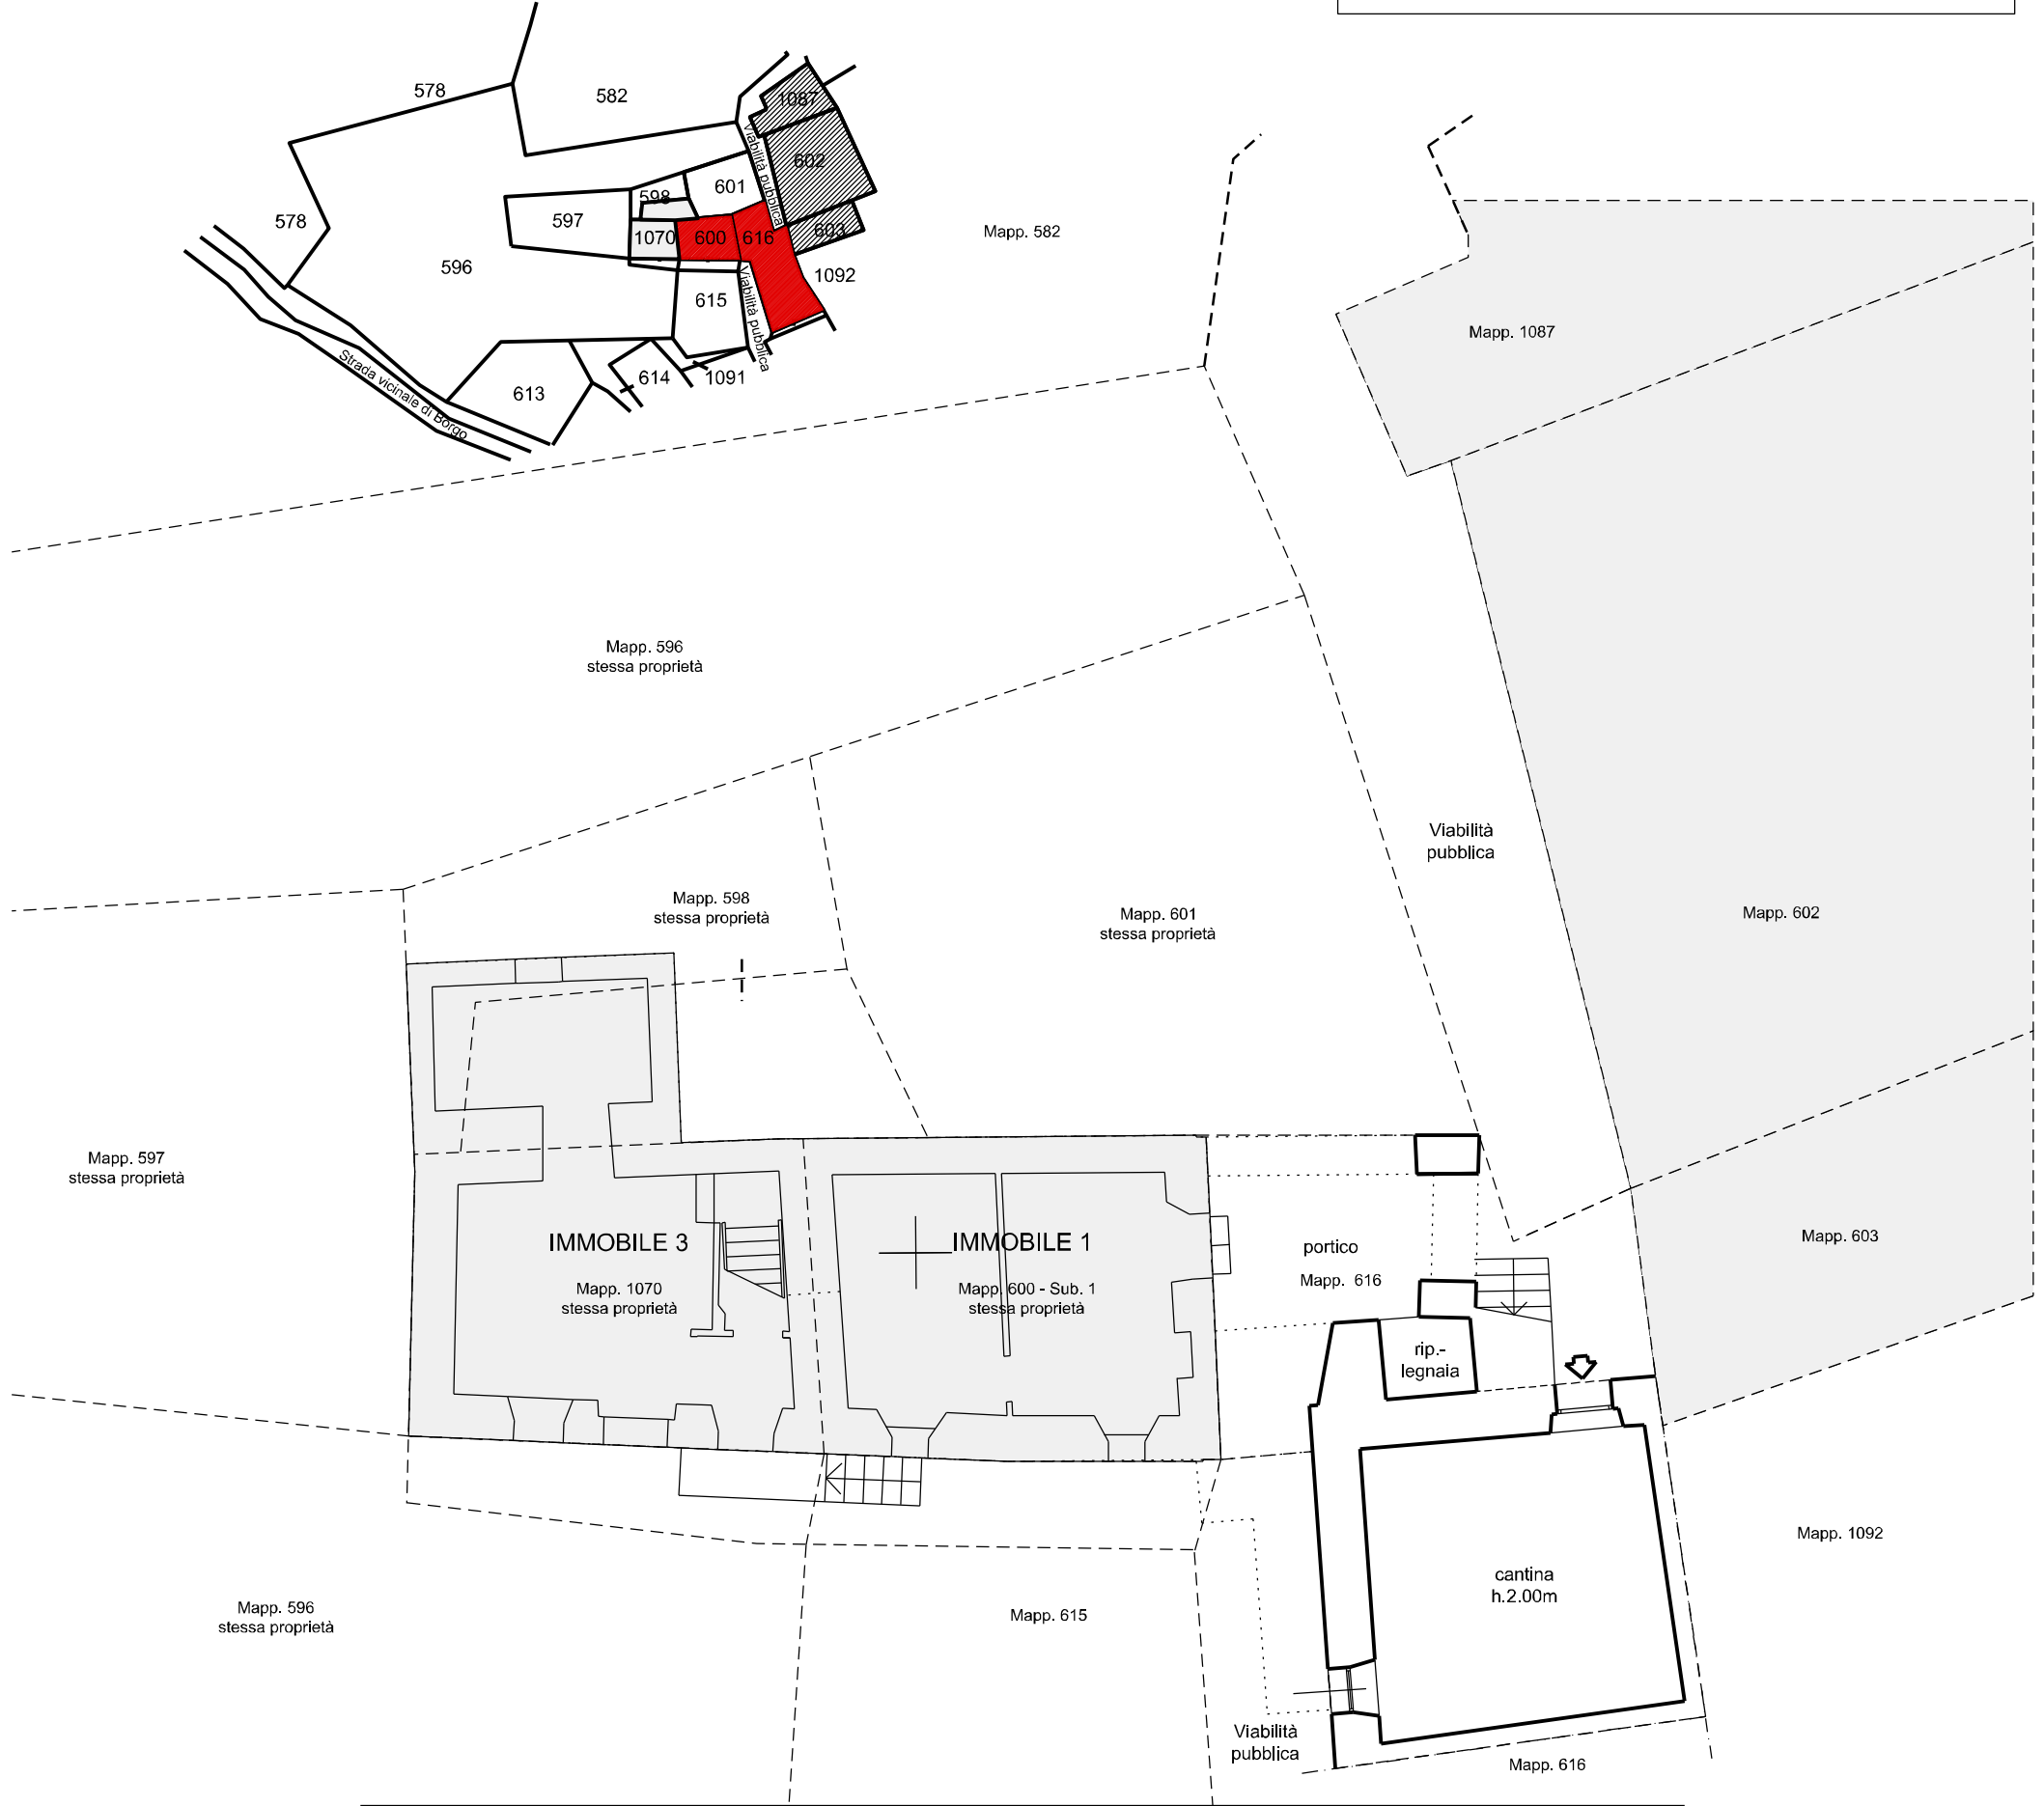


PIANO TERRA

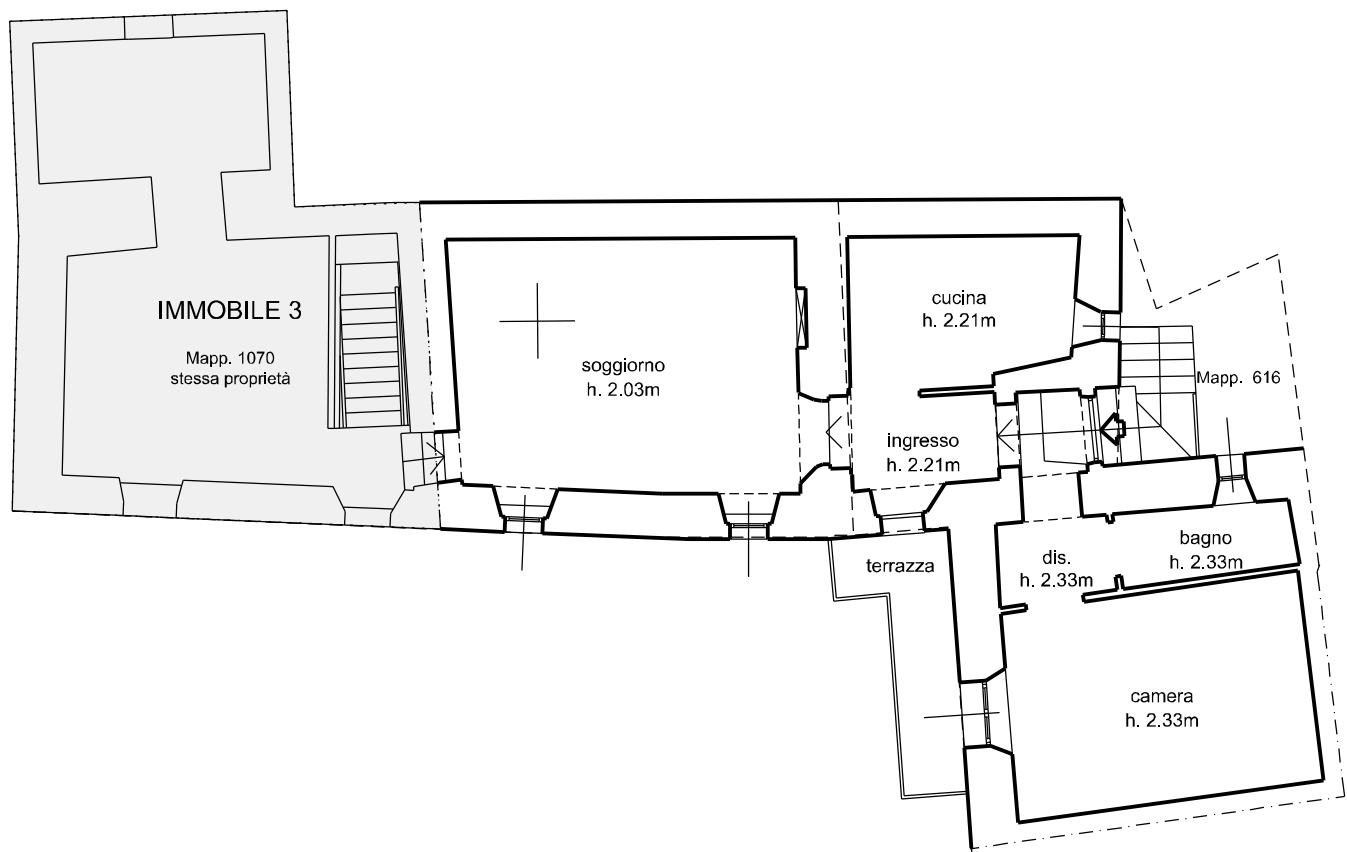


PIANO PRIMO

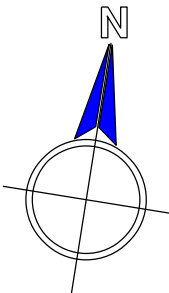


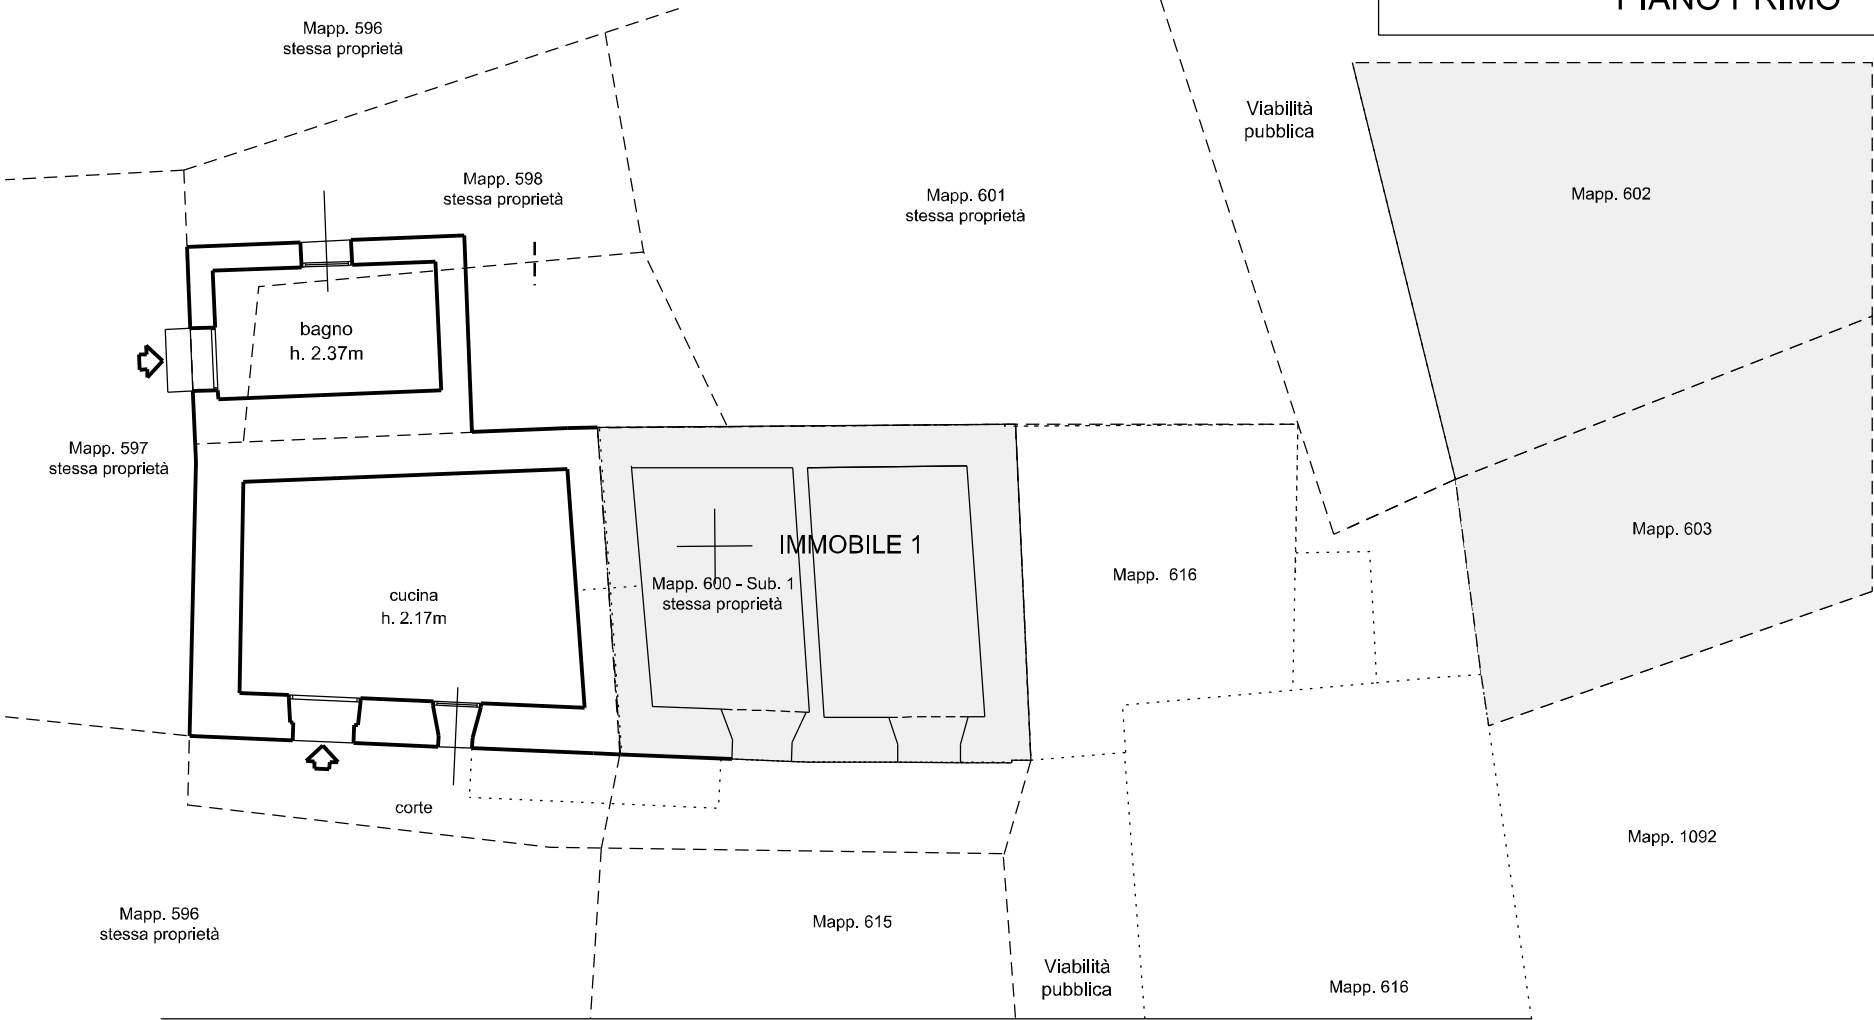



PIANO PRIMO SOTTOSTRADA

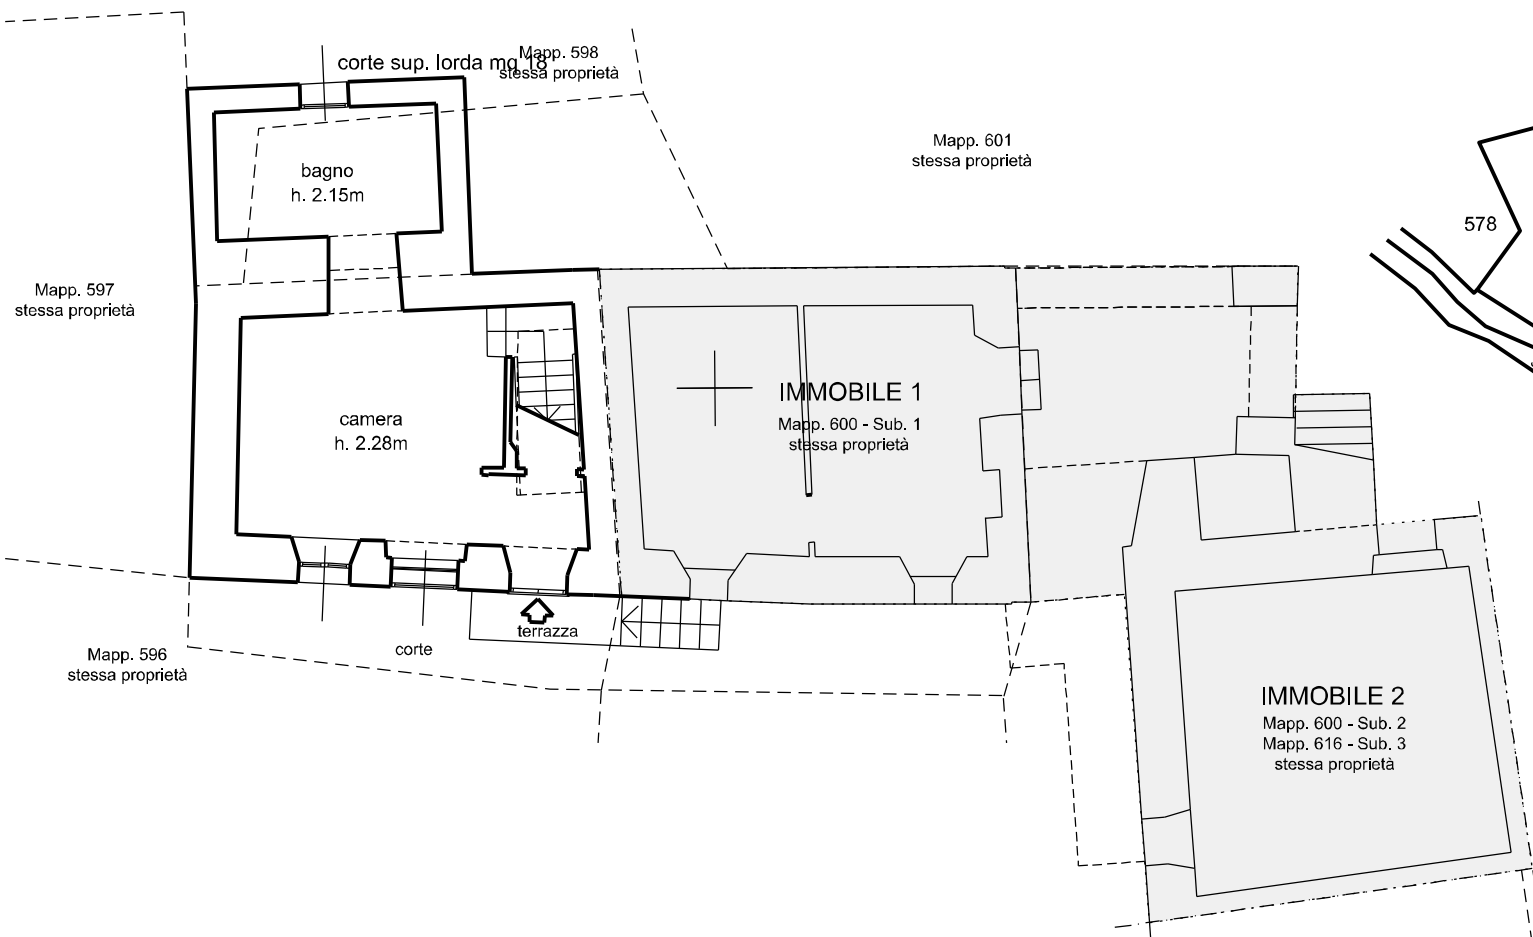

PIANO TERRA

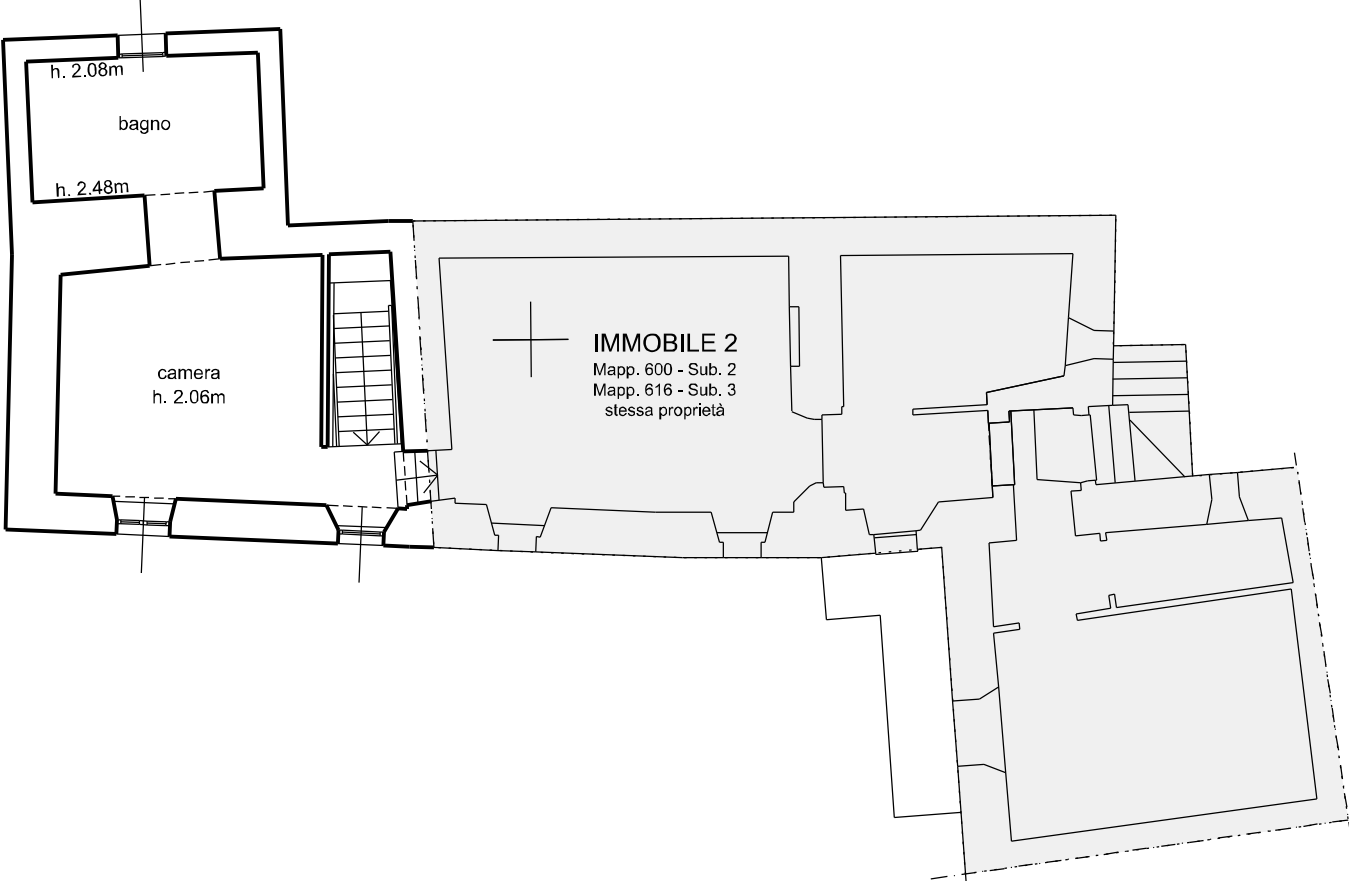

PIANO PRIMO

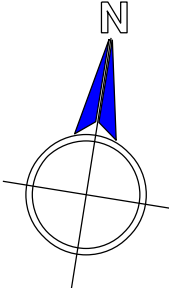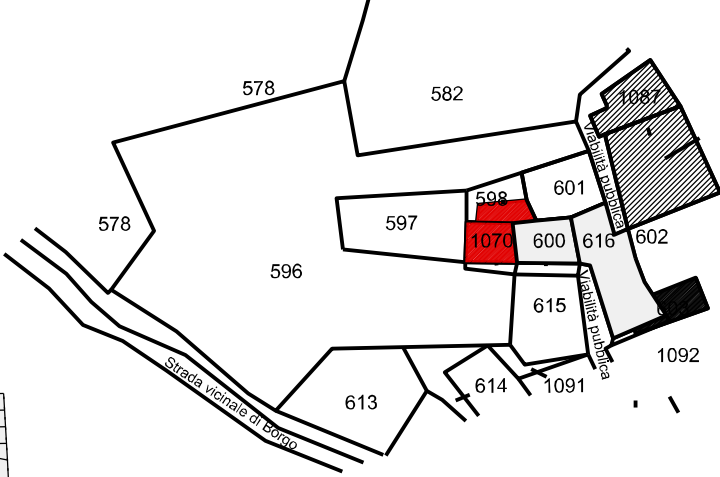

SCALA 1:100