

ELABORATO PLANIMETRICO

Compilato da:

Iscritto all'albo:

Geometri

Prov. Campobasso

N.

Agenzia del Territorio
CATASTO FABBRICATI
Ufficio Provinciale di
Campobasso

Comune di Cercemaggiore

Protocollo n. CB0161688 del 23/07/2010

Sezione: Foglio: 48 Particella: 665


Tipo Mappale n. del

Dimostrazione grafica dei subalterni


Scala 1 : 500

PIANO SEMINTERRATO


ALLEGATO C

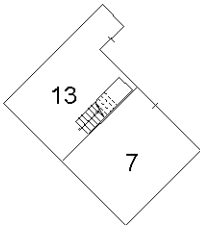

PIANO TERRA

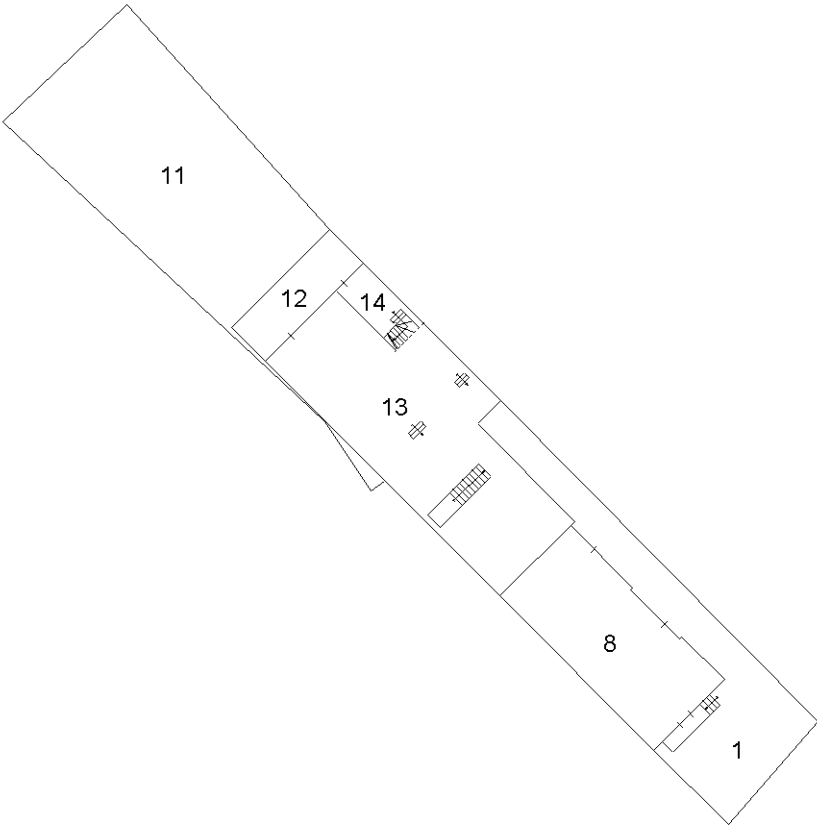


PIANO PRIMO

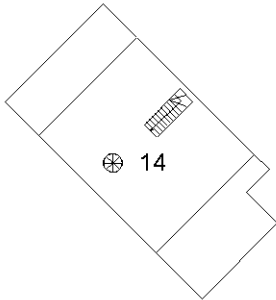

PIANO SECONDO

(Sottotetto)

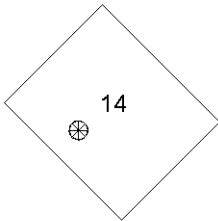

NORD



Ultima planimetria in atti



Direzione Provinciale di Campobasso
Ufficio Provinciale - Territorio
Servizi Catastali

Data: **21/11/2025**
Ora: **18:42:16**
Numero Pratica: **T405508**
Pag: **1 - Fine**

ACCERTAMENTO DELLA PROPRIETA' IMMOBILIARE URBANA ELENCO DEI SUBALTERNI ASSEGNATI

Comune	Sezione	Foglio	Particella	Tipo mappale	del:
CERCEMAGGIORE		48	665		

Sub	UBICAZIONE via/piazza	n.civ	Piani	Scala	Int	DESCRIZIONE
1	contrada san marco	10	T			BENE COMUNE NON CENSIBILE AI SUB 7 E 8 IN QUANTO CORTE
2						SOPPRESSO
3						SOPPRESSO
4						SOPPRESSO
5						SOPPRESSO
6						SOPPRESSO
7	contrada san marco	10	S1			AUTORIMESSA
8	contrada san marco	10	T			LOCALE DI DEPOSITO
9						SOPPRESSO
10						SOPPRESSO
11	contrada san marco	10	T			BENE COMUNE NON CENSIBILE AI SUB 12, 13, 14 IN QUANTO CORTE
12	contrada san marco	10	T			BENE COMUNE NON CENSIBILE AI SUB 11, 13 E 14 IN QUANTO PORTICATO
13	contrada san marco	10	S1-T			ABITAZIONE DI TIPO ECONOMICO
14	contrada san marco	10	T-1 - 2			ABITAZIONE DI TIPO ECONOMICO

Visura telematica



Agenzia del Territorio
CATASTO FABBRICATI
Ufficio Provinciale di
Campobasso


Dichiarazione protocollo n. CB0278501 del 16/12/2009
Planimetria di u.i.u. in Comune di Cercemaggiore
Contrada San Marco civ. 10

Identificativi Catastali:	Compilata da:
Sezione:	[redacted]
Foglio: 48	Iscritto all'albo:
Particella: 665	Geometri
Subalterno: 7	Prov. Campobasso N. [redacted]

Scheda n. 1 Scala 1:200

ALLEGATO C

PIANO SEMINTERRATO

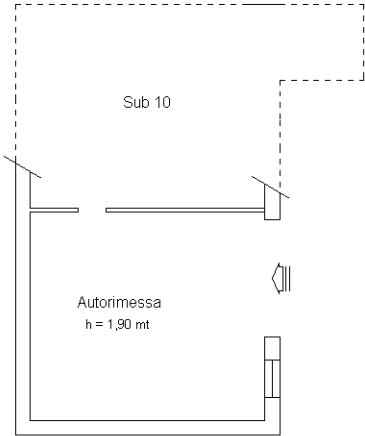

NORD



Ultima planimetria in atti

Data: 21/11/2025 - n. T131672 - Richiedente: [redacted]

Totale schede: 1 - Formato di acquisizione: A4(210x297) - Formato stampa richiesto: A4(210x297)

Catasto dei Fabbricati - Situazione al 21/11/2025 - Comune di CERCEMAGGIORE(C486) - < Foglio 48 - Particella 665 - Subalterno 7 >
Firmato DITTORE MARCO ARUBAPEC S.P.A. NG CA 3 Serial#: 583b29fe405e27f5042b1b27880897cb



Agenzia del Territorio
CATASTO FABBRICATI
Ufficio Provinciale di
Campobasso


Dichiarazione protocollo n. CB0278501 del 16/12/2009
Planimetria di u.i.u. in Comune di Cercemaggiore
Contrada San Marco civ. 10

Identificativi Catastali:	Compilata da:
Sezione:	[redacted]
Foglio: 48	Iscritto all'albo:
Particella: 665	Geometri
Subalterno: 8	Prov. Campobasso N. [redacted]

Scheda n. 1 Scala 1:200

PIANO TERRA

ALLEGATO C

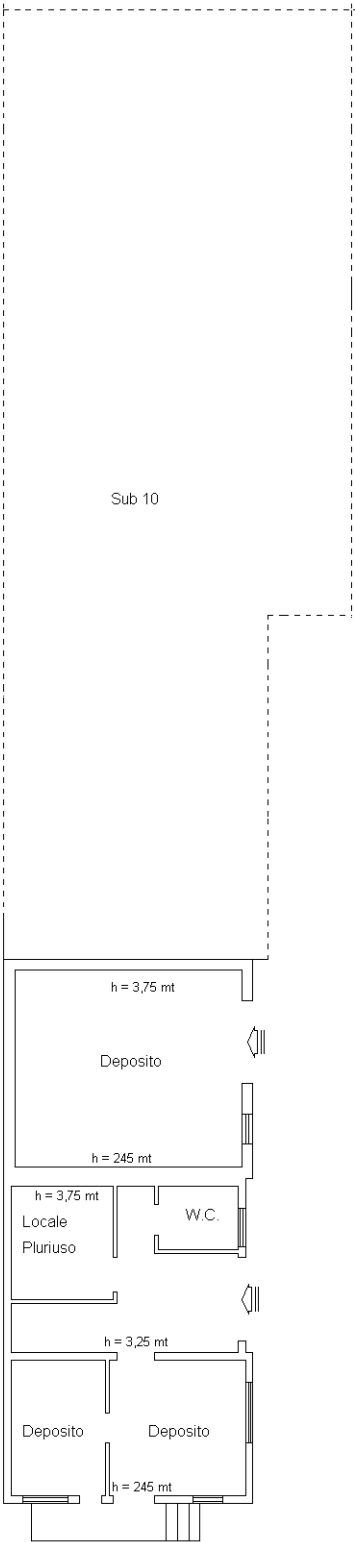

NORD

Ultima planimetria in atti

Agenzia del Territorio
CATASTO FABBRICATI
Ufficio Provinciale di
Campobasso

Dichiarazione protocollo n. CB0161688 del 23/07/2010

Planimetria di u.i.u. in Comune di Cercemaggiore

Contrada San Marco

civ. 10

Identificativi Catastali:

Sezione:

Foglio: 48

Particella: 665

Subalterno: 13

Compilata da:

Iscritto all'albo:
Geometri


Prov. Campobasso

N. [redacted]

Scheda n. 1


Scala 1:200

PIANO SEMINTERRATO

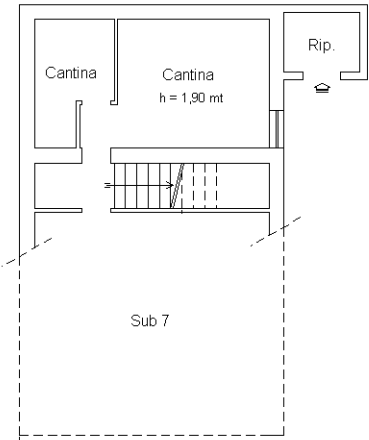

ALLEGATO C

PIANO TERRA

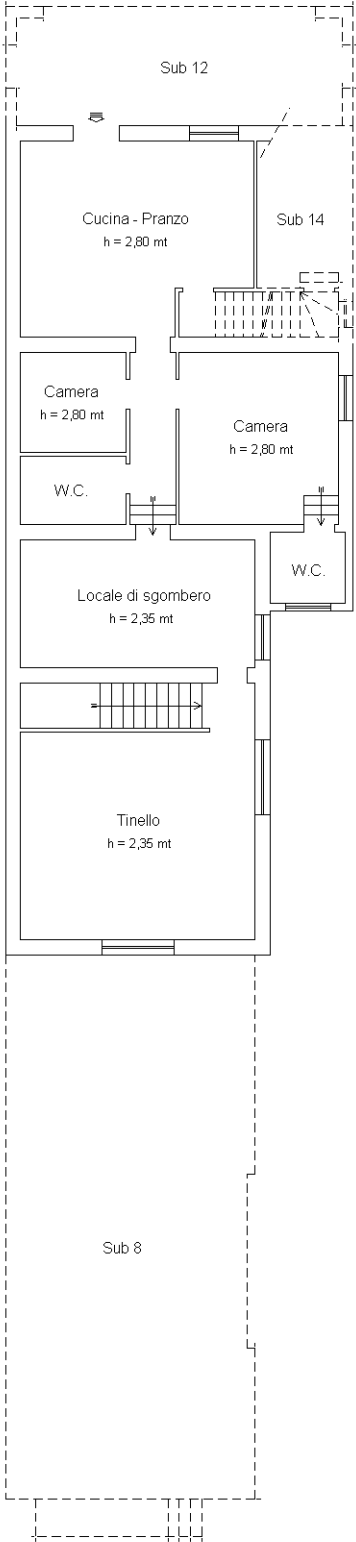

Ultima planimetria in atti

Data: 21/11/2025 - n. T131674 - Richiedente: [redacted]

Totale schede: 1 - Formato di acquisizione: A4(210x297) - Formato stampa richiesto: A4(210x297)


STATO DEI LUOGHI

Comune di Cercemaggiore (CB)

Contrada San Marco

foglio 48, particella 665

ALLEGATO F

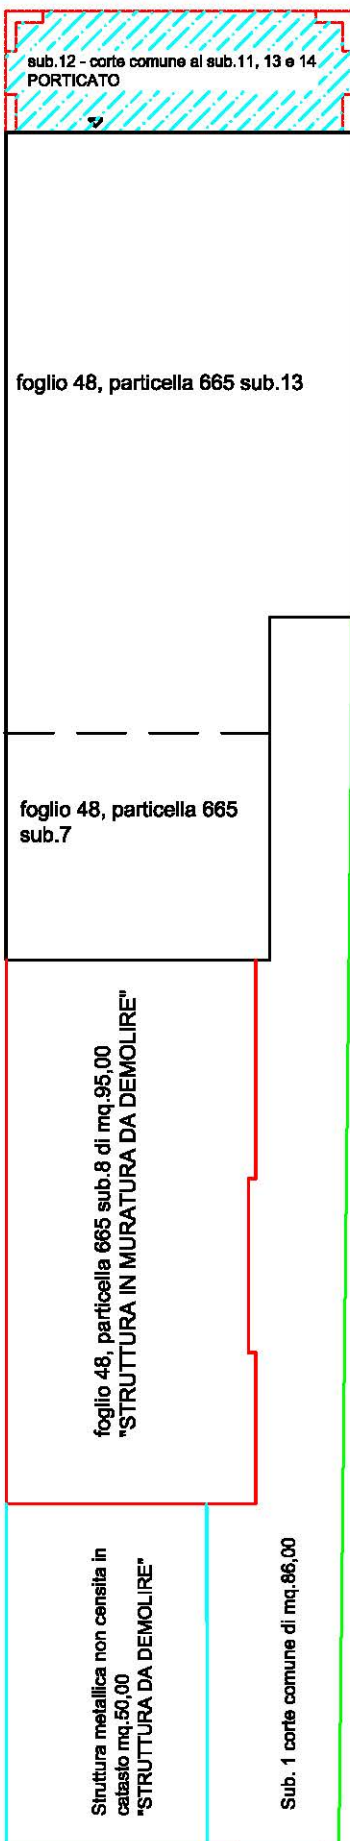

Scala 1:200



STATO DEI LUOGHI

Comune di Cercemaggiore (CB)
Contrada San Marco
foglio 48, particella 665 sub.13


Immobile realizzato con:

- 1) Licenza Edilizia n.32 del 28-04-1972
- 2) Permesso di Costruire n.02-06 del 30-03-2006 "Interventi di ristrutturazione edilizia di un fabbricato rurale"
- 3) Permesso di Costruire n.10-09 del 27-10-2009 "Interventi di ristrutturazione e modifica prospettica ad un fabbricato rurale"

ALLEGATO F

Piano Terra


Superficie lorda mq.164,20
Superficie utile mq.132,90

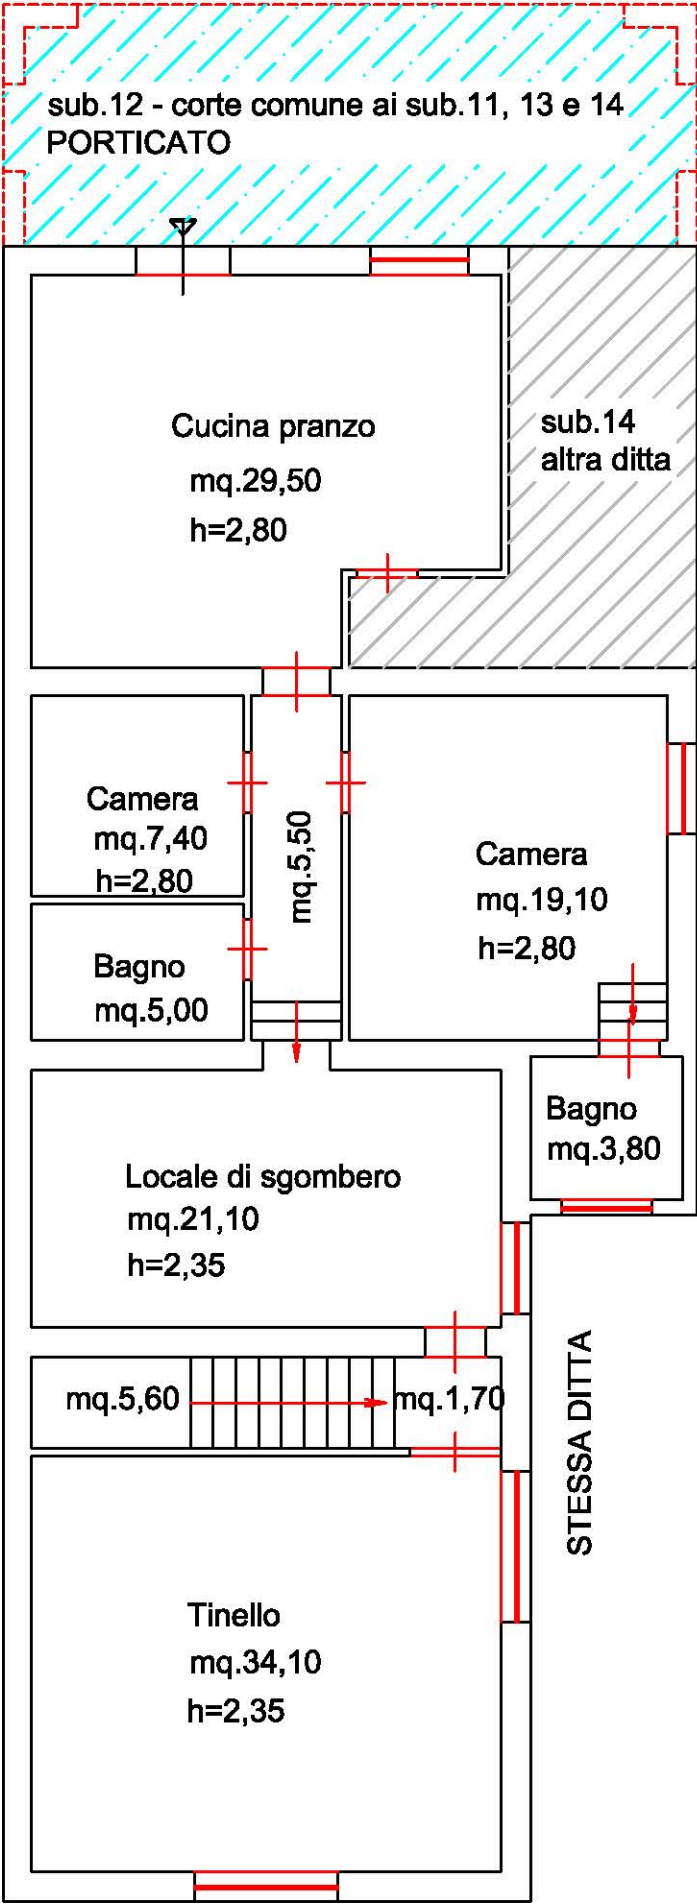

ALTRA DITTA

Piano Seminterrato

Superficie lorda mq. 34,50
Superficie utile mq.24,90

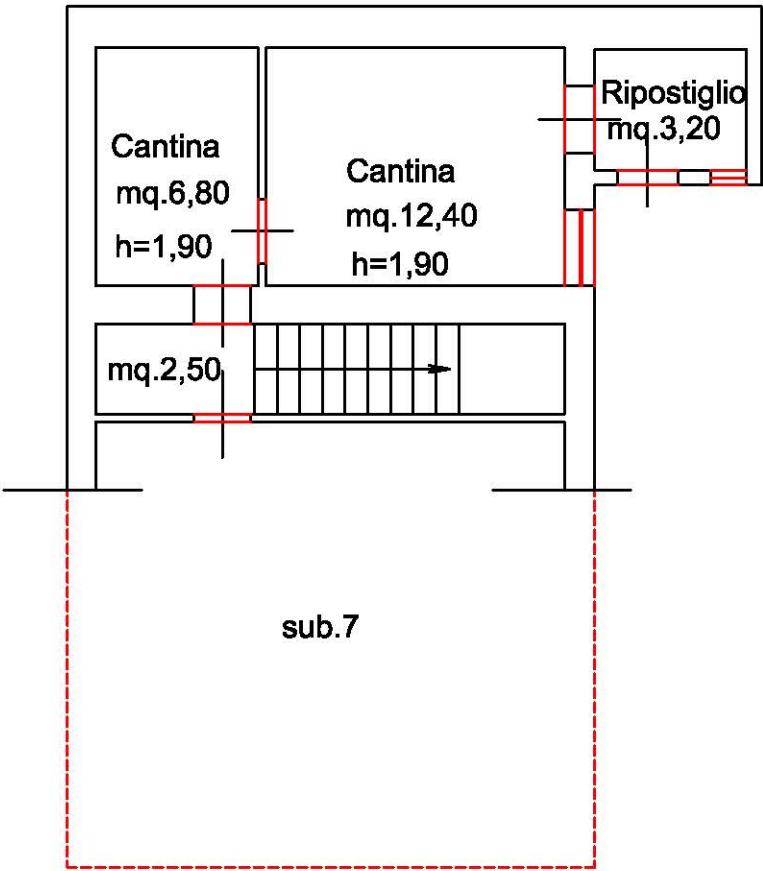

Scala 1:100


STATO DEI LUOGHI

Comune di Cercemaggiore (CB)
Contrada San Marco
foglio 48, particella 665 sub.7

Immobile realizzato con:

- 1) Licenza Edilizia n.32 del 28-04-1972
- 2) Permesso di Costruire n.02-06 del 30-03-2006 "Interventi di ristrutturazione edilizia di un fabbricato rurale"
- 3) Permesso di Costruire n.10-09 del 27-10-2009 "Interventi di ristrutturazione e modifica prospettica ad un fabbricato rurale"

Superficie lorda mq.42,00
Superficie utile mq.34,00

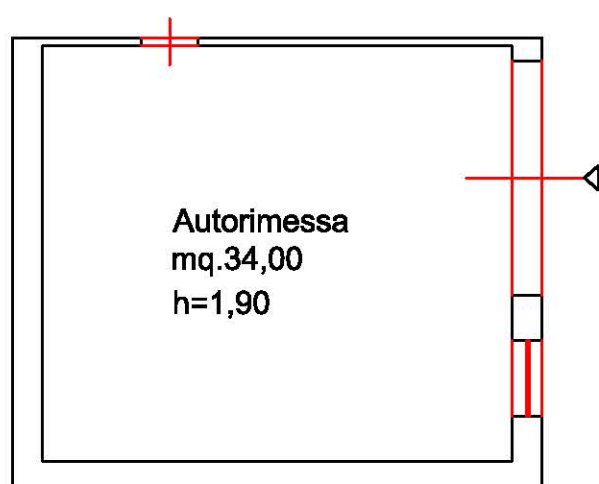Piano Seminterrato

Scala 1:100


STATO DEI LUOGHI

Comune di Cercemaggiore (CB)
Contrada San Marco
foglio 48, particella 665 sub.8

Immobile realizzato in più fasi a partire dal 1990 al 2010 in
assenza di titoli autorizzativi - DA DEMOLIRE -

Superficie lorda mq.94,90
Superficie utile mq.79,00

Piano Terra

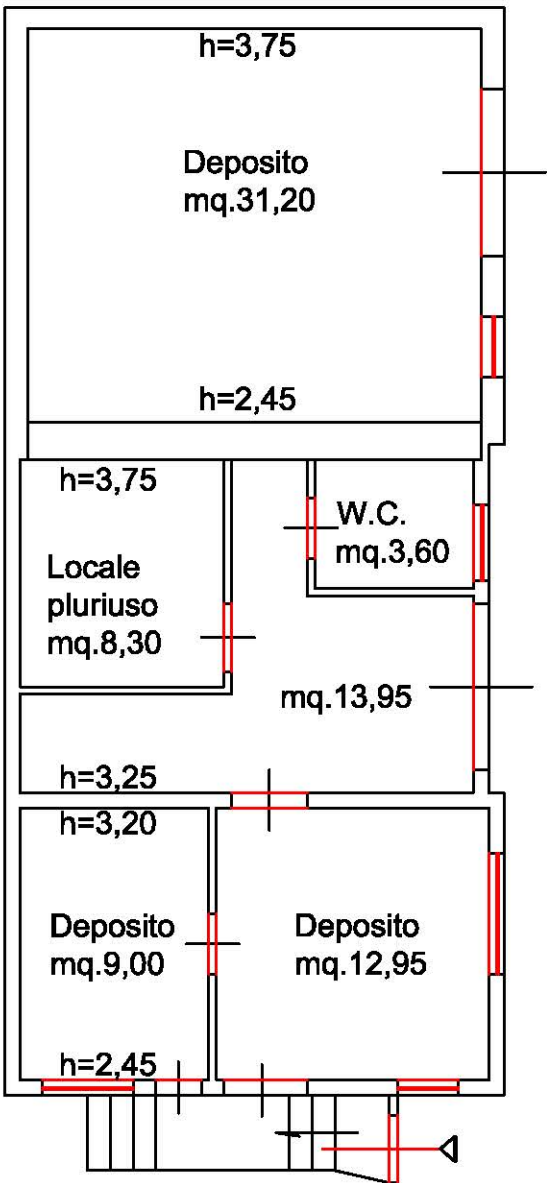

Scala 1:100




STATO DEI LUOGHI

Comune di Cercemaggiore (CB)
Contrada San Marco
foglio 48, particella 665

Immobile realizzato in più fasi a partire dal 1990 al 2010 in
assenza di titoli autorizzativi - DA DEMOLIRE -

Piano Terra

Superficie lorda mq.94,00
Superficie utile mq.77,90

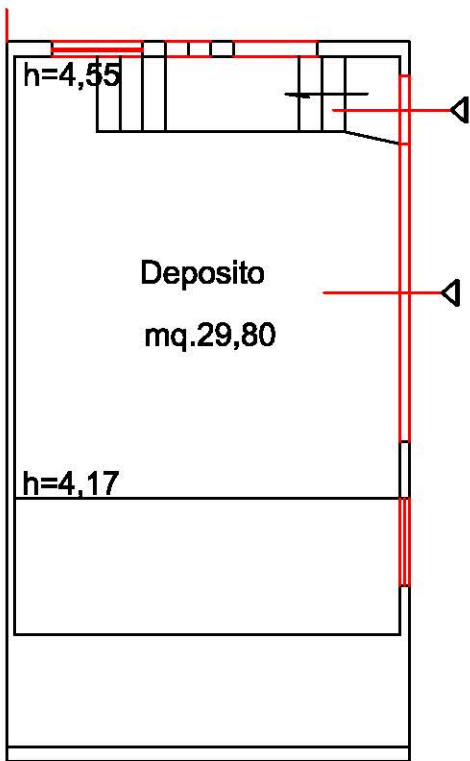


Scala 1:100




Comune di Cercemaggiore (CB)
Contrada San Marco
foglio 48, particella 665, sub.7 e sub.13
SUDDIVISIONE IN LOTTI

Piano Seminterrato

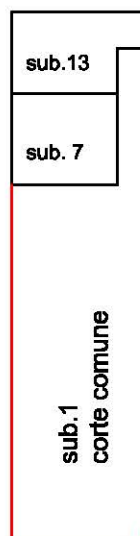

Piano Terra

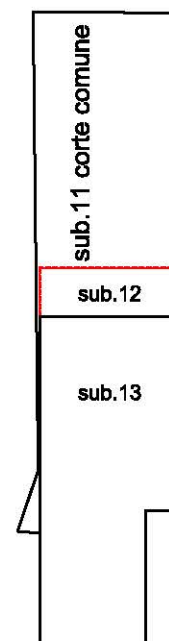

LOTTO UNICO

ALLEGATO L


Scala 1:500

Comune di Cercemaggiore (CB)
 Contrada San Marco
 foglio 48, particella 665, sub.7 e sub.13
SUDDIVISIONE IN LOTTI


LOTTO UNICO

ALLEGATO L

Piano Terra

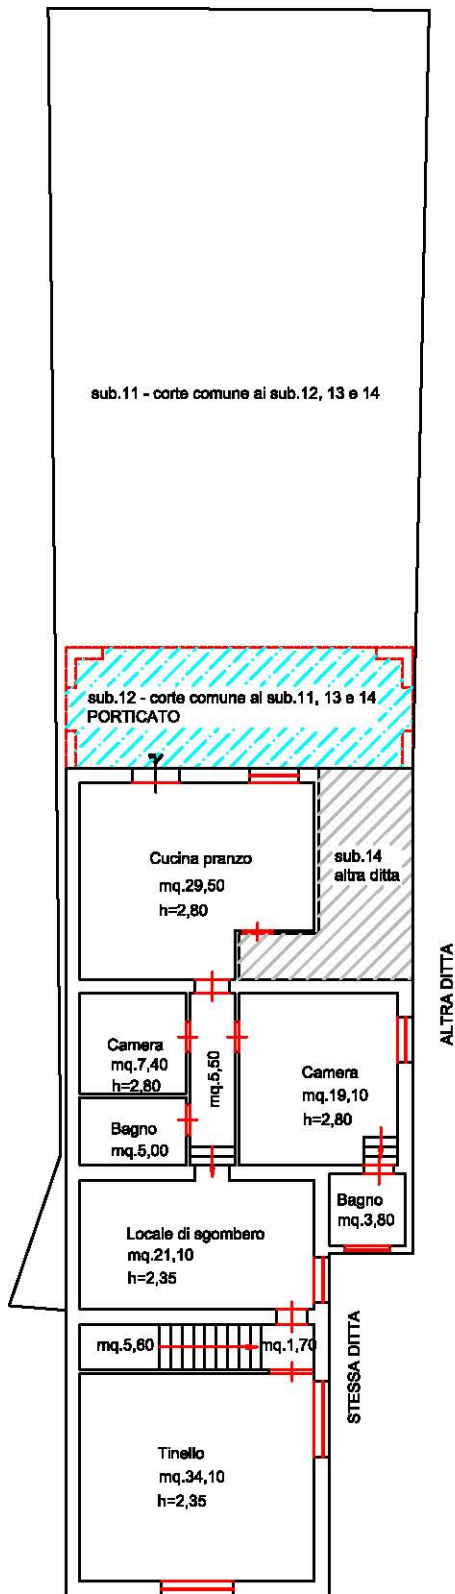

Piano Seminterrato

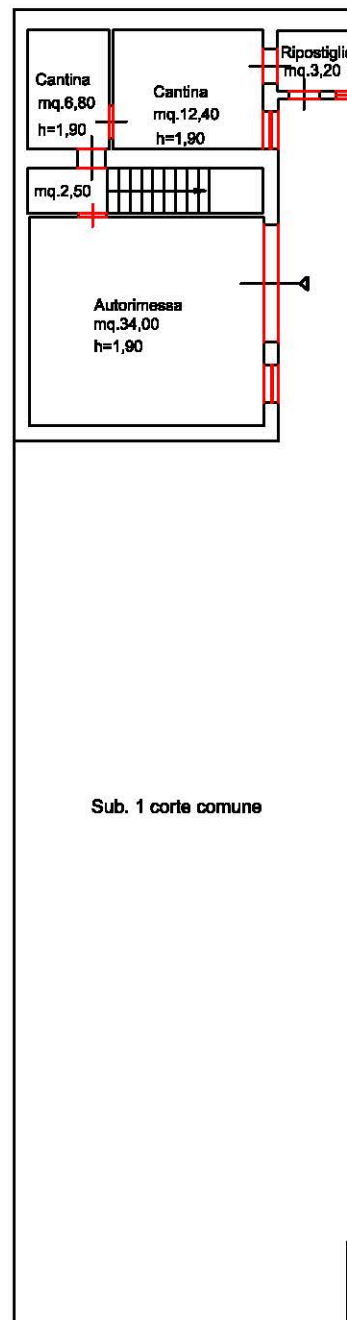

Scala 1:200