

Agenzia delle Entrate
CATASTO FABBRICATI
Ufficio Provinciale di
Lecce

Dichiarazione protocollo n. LE0245090 del 12/11/2024

Comune di Gallipoli

Strada Provinciale 108

civ. SNC

Identificativi Catastali:

Sezione:

Foglio: 6

Particella: 99

Subalterno: 1

Compilata da:

Iscritto all'albo:
Ingegneri

Prov. Lecce

N. 04241

Planimetria


Scheda n. 1

Scala 1:200



SIMONE CARBONARI

12/02/2026 20:17:16 UTC+0100

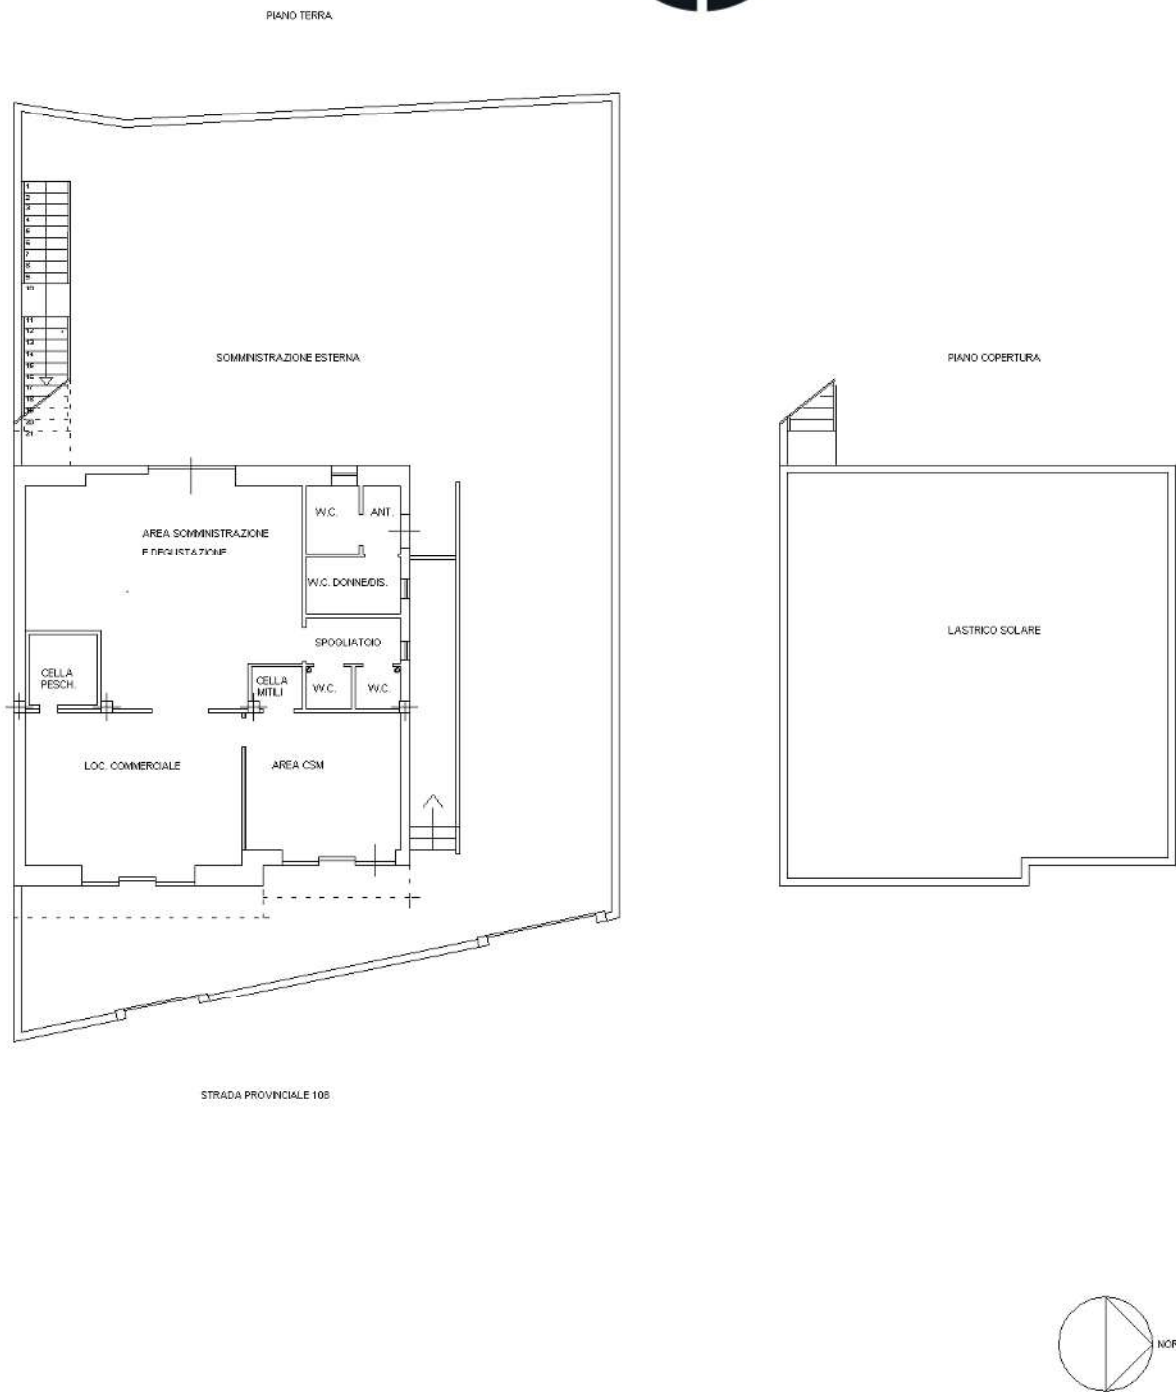

Ultima planimetria in atti