


STATO DI FATTO - PIANO TERRA

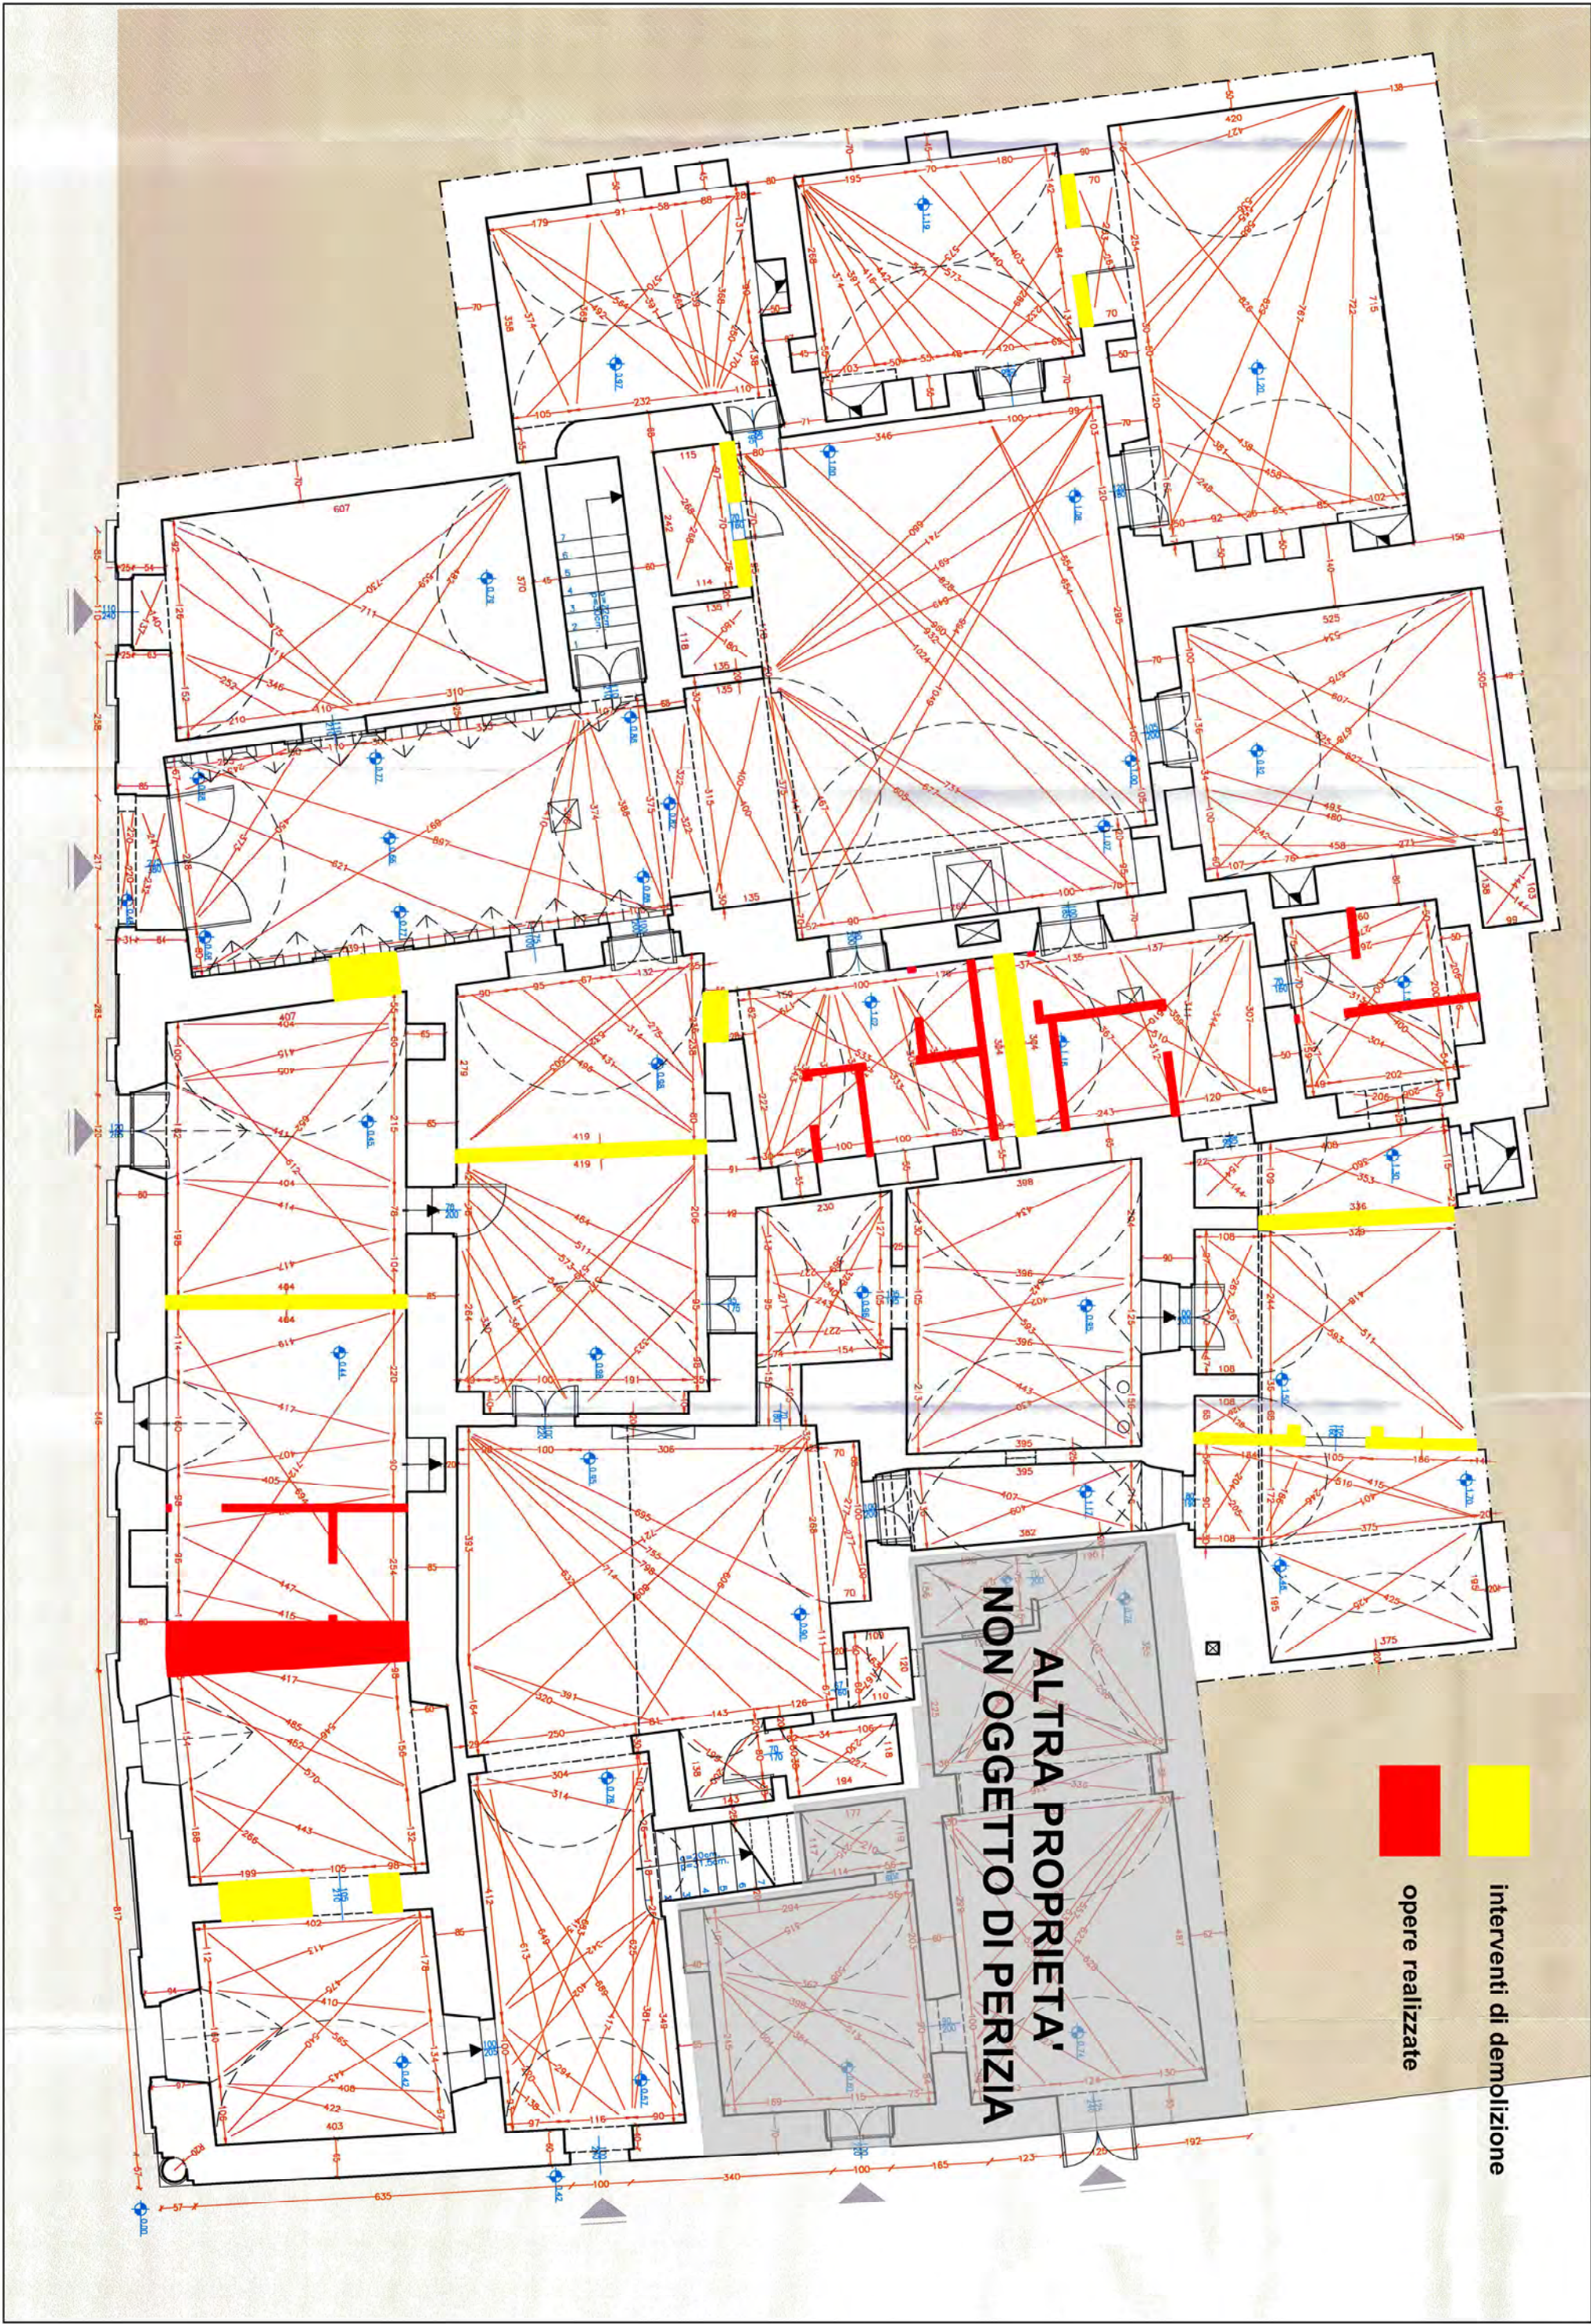

interventi di demolizione

opere realizzate

ALTRA PROPRIETA'
NON OGGETTO DI PERIZIA