


Vis. tel.




ELABORATO PLANIMETRICO	
Compilato da: Peron Renato	
Isritto all'albo: Architetti	
Prov. Padova	N. 1121

Agenzia del Territorio
CATASTO FABBRICATI
Ufficio Provinciale di
Padova


Comune di Loreggia		Protocollo n. PD0241089 del 20/06/2007	
Sezione:	Foglio: 7	Particella: 782	Tipo Mappale n. 157172 del 23/03/2007
Dimostrazione grafica dei subalterni			Scala 1 : 500

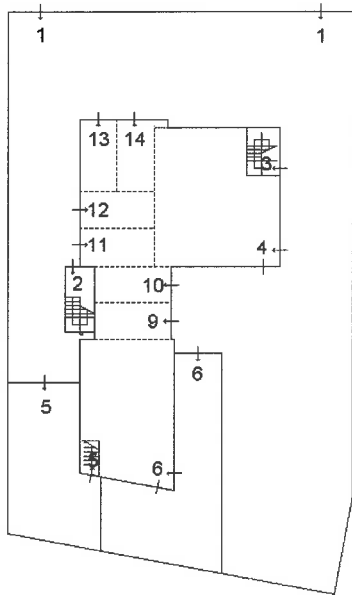


Piano Terra

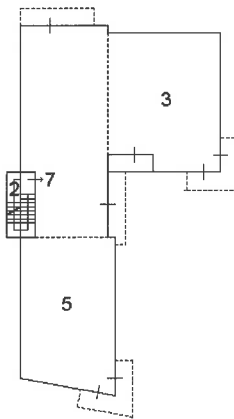

Piano Primo

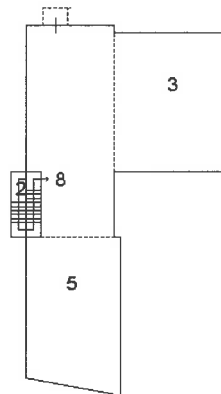

Piano Secondo

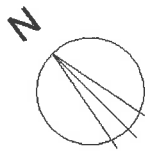

Ultima planimetria in atti



Agenzia del Territorio
CATASTO FABBRICATI
Ufficio Provinciale di
Padova

Dichiarazione protocollo n. PD0241089 del 20/06/2007

Planimetria di u.i.u. in Comune di Loreggia

Via Padre Michele Bottacin

civ.

Identificativi Catastali:

Sezione:

Foglio: 7

Particella: 782

Subalterno: 5

Compilata da:

Peron Renato


Iscritto all'albo:
Architetti

Prov. Padova

N. 1121

Scheda n. 1

Scala 1:200

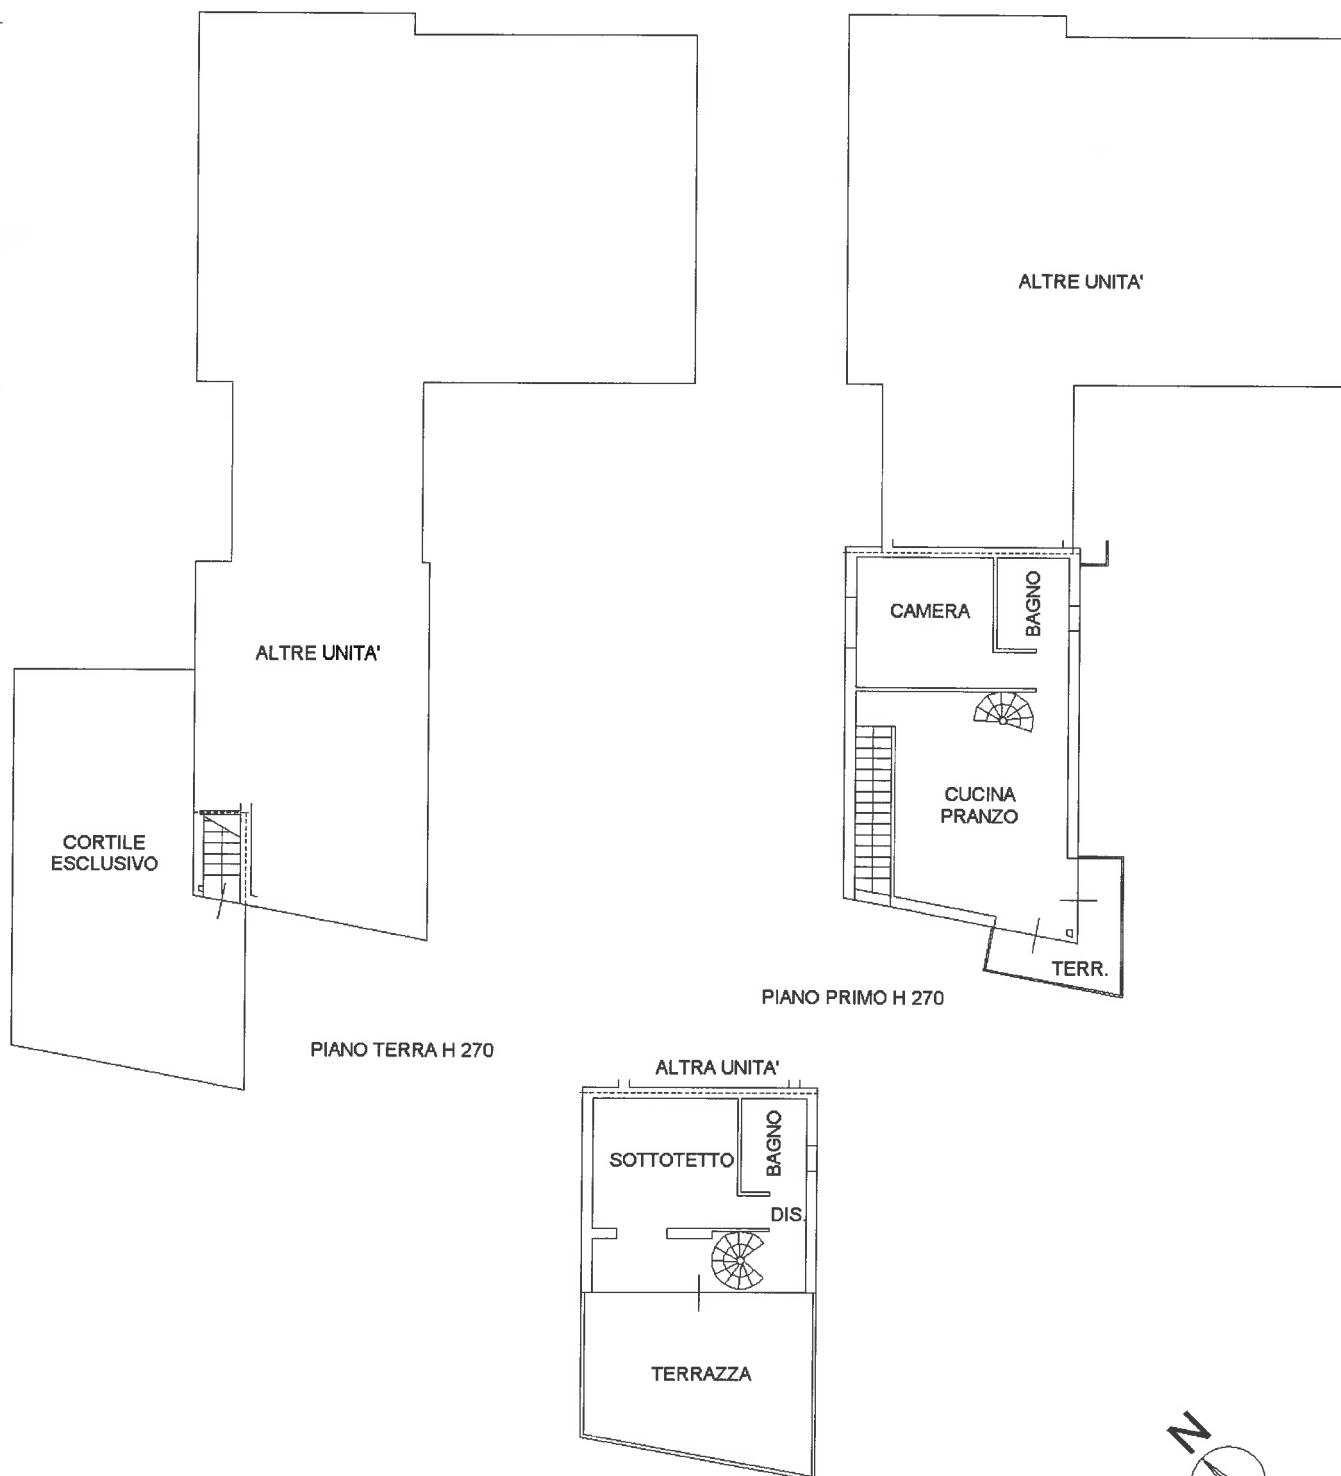

PIANO PRIMO H 270

PIANO TERRA H 270

PIANO SECONDO H 240

Ultima planimetria in atti

Data: 07/01/2026 - n. T110956 - Richiedente: PSORRT73S02G224A

Totale schede: 1 - Formato di acquisizione: A4(210x297) - Formato stampa richiesto: A4(210x297)

Catasto dei Fabbricati - Situazione al 07/01/2026 - Comune di LOREGGIA(E684) - < Foglio 7 - Particella 782 - Subalterno 5 >
Firmato Da: **PIROBORRERO ERGOBIO GIARUPA PERSA RING EA 3** Serial#: 567b566868eaeb82354292d466f443ae

Agenzia del Territorio CATASTO FABBRICATI Ufficio Provinciale di Padova	Dichiarazione protocollo n. PD0241089 del 20/06/2007	
	Planimetria di u.i.u. in Comune di Loreggia	
	Via Padre Michele Bottacin	civ.
	Identificativi Catastali:	Compilata da:
	Sezione:	Peron Renato
	Foglio: 7	Iscritto all'albo:
	Particella: 782	Architetti
	Subalterno: 11	Prov. Padova
		N. 1121

Scheda n. 1 Scala 1:200

